ALLEGATO N° 01

Elaborato Grafico dei Beni Pignorati


# *Lotto 2 - Corpo C*

# LOTTO 02 – CORPO C

UI identificata al Catasto di Castel Sant'Angelo (RI)
Foglio 17 P.lla 68 Sub.1 + P.lla 69
(Particella Complessa)

# STATO RAPPRESENTATO

COME DA PLANIMETRIA CATASTALE IN ATTI AL NCEU DEL COMUNE DI CASTEL SANT'ANGELO, LOCALITA' CANETRA, IMMOBILE SITO IN VIA VITTORIO VENETO SNC, 02010 - CASTEL SANT'ANGELO (RI).

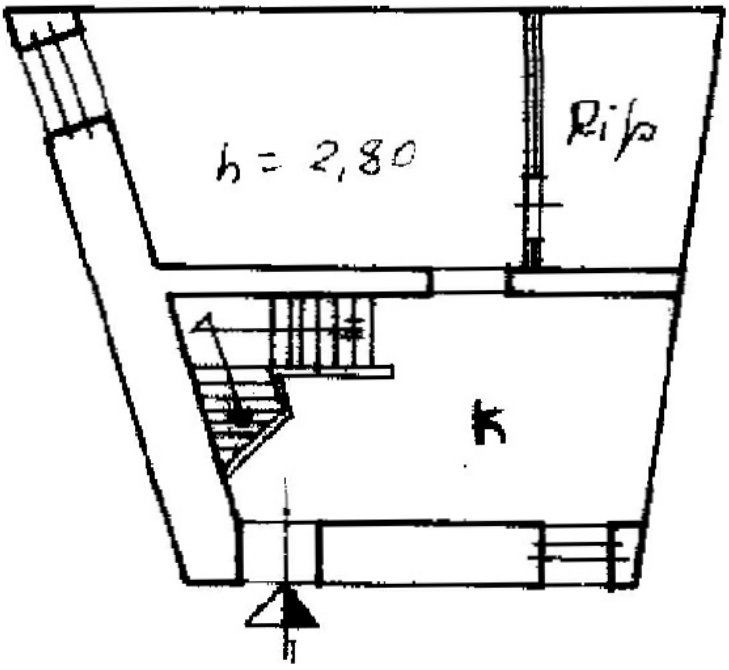


piano terra


CORPO C - PIANTA PIANO TERRA
FOGLIO 17 P.LLA COMPLESSA 68 SUB. 1
GRAFFATA CON P.LLA 69 - SCALA 1:100

ESECUZIONE IMMOBILIARE R.G.E. 16/2024
PROMOTORE: PRELIOS CREDIT SOLUTIONS S.P.A.
per conto della JUNO 1 S.r.l.
G.I.: DOTT.SSA MARILINA GUGLIELMI

ALI INGEGNERIA
ING. ANDREA GIOVANNELLI
VIA LABRO N.7 - 02100 RIETI TEL 0746-203503 MOBILE 339-7943839
P.IVA 01281370575 e-mail: andrea_giovannelli@yahoo.it

# STATO RAPPRESENTATO

COME DA PLANIMETRIA CATASTALE IN ATTI AL NCEU DEL COMUNE DI CASTEL SANT'ANGELO, LOCALITA' CANETRA, IMMOBILE SITO IN VIA VITTORIO VENETO SNC, 02010 - CASTEL SANT'ANGELO (RI).

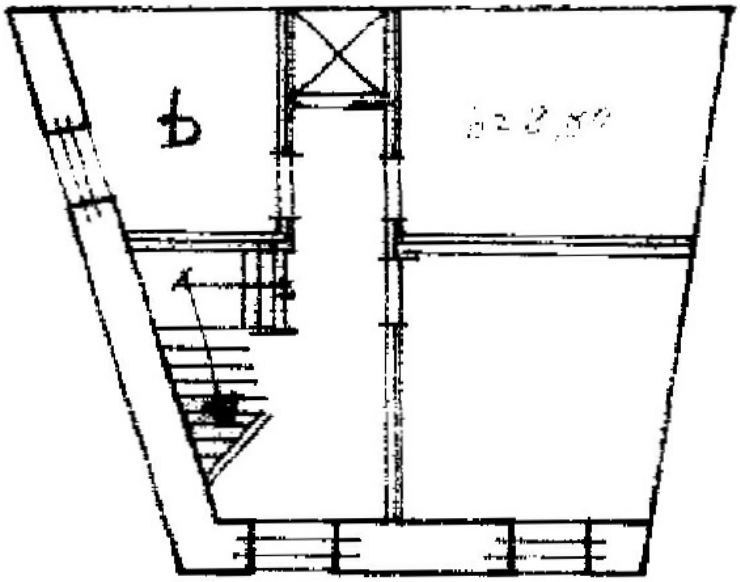


piano primo


CORPO C - PIANTA PIANO PRIMO
FOGLIO 17 P.LLA COMPLESSA 68 SUB. 1
GRAFFATA CON P.LLA 69 - SCALA 1:100

ESECUZIONE IMMOBILIARE R.G.E. 16/2024
PROMOTORE: PRELIOS CREDIT SOLUTIONS S.P.A.
per conto della JUNO 1 S.r.l.
G.I.: DOTT.SSA MARILINA GUGLIELMI

ALI INGEGNERIA
ING. ANDREA GIOVANNELLI
VIA LABRO N.7 - 02100 RIETI TEL 0746-203503 MOBILE 339-7943839
P.IVA 01281370575 e-mail: andrea_giovannelli@yahoo.it

# STATO RAPPRESENTATO

COME DA PLANIMETRIA CATASTALE IN ATTI AL NCEU DEL COMUNE DI CASTEL SANT'ANGELO, LOCALITA' CANETRA, IMMOBILE SITO IN VIA VITTORIO VENETO SNC, 02010 - CASTEL SANT'ANGELO (RI).

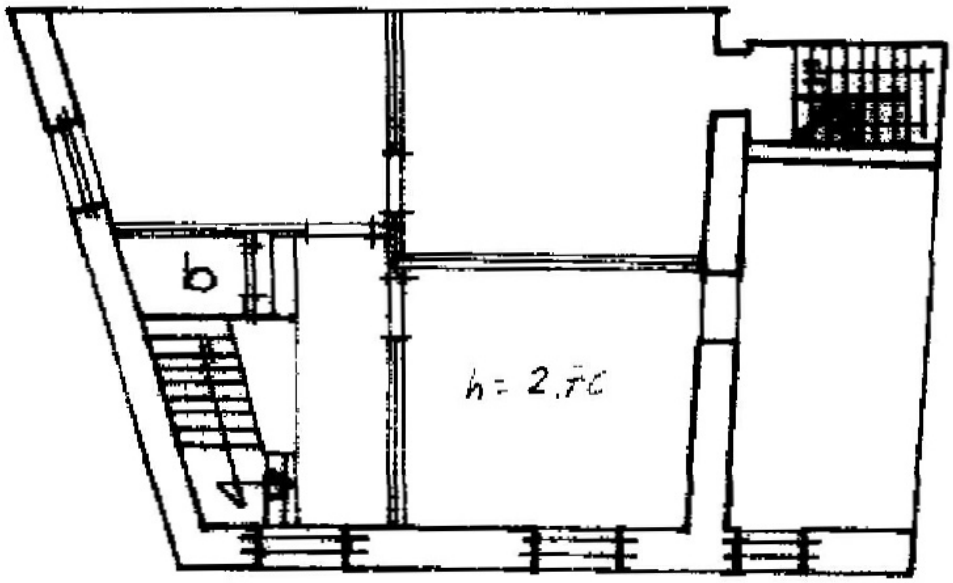


piano secondo


CORPO C - PIANTA PIANO SECONDO
FOGLIO 17 P.LLA COMPLESSA 68 SUB. 1
GRAFFATA CON P.LLA 69 - SCALA 1:100

ESECUZIONE IMMOBILIARE R.G.E. 16/2024
PROMOTORE: PRELIOS CREDIT SOLUTIONS S.P.A.
per conto della JUNO 1 S.r.l.
G.I.: DOTT.SSA MARILINA GUGLIELMI

ALI INGEGNERIA
ING. ANDREA GIOVANNELLI
VIA LABRO N.7 - 02100 RIETI TEL 0746-203503 MOBILE 339-7943839
P.IVA 01281370575 e-mail: andrea_giovannelli@yahoo.it

# STATO RAPPRESENTATO

COME DA PLANIMETRIA CATASTALE IN ATTI AL NCEU DEL COMUNE DI CASTEL SANT'ANGELO, LOCALITA' CANETRA, IMMOBILE SITO IN VIA VITTORIO VENETO SNC, 02010 - CASTEL SANT'ANGELO (RI).

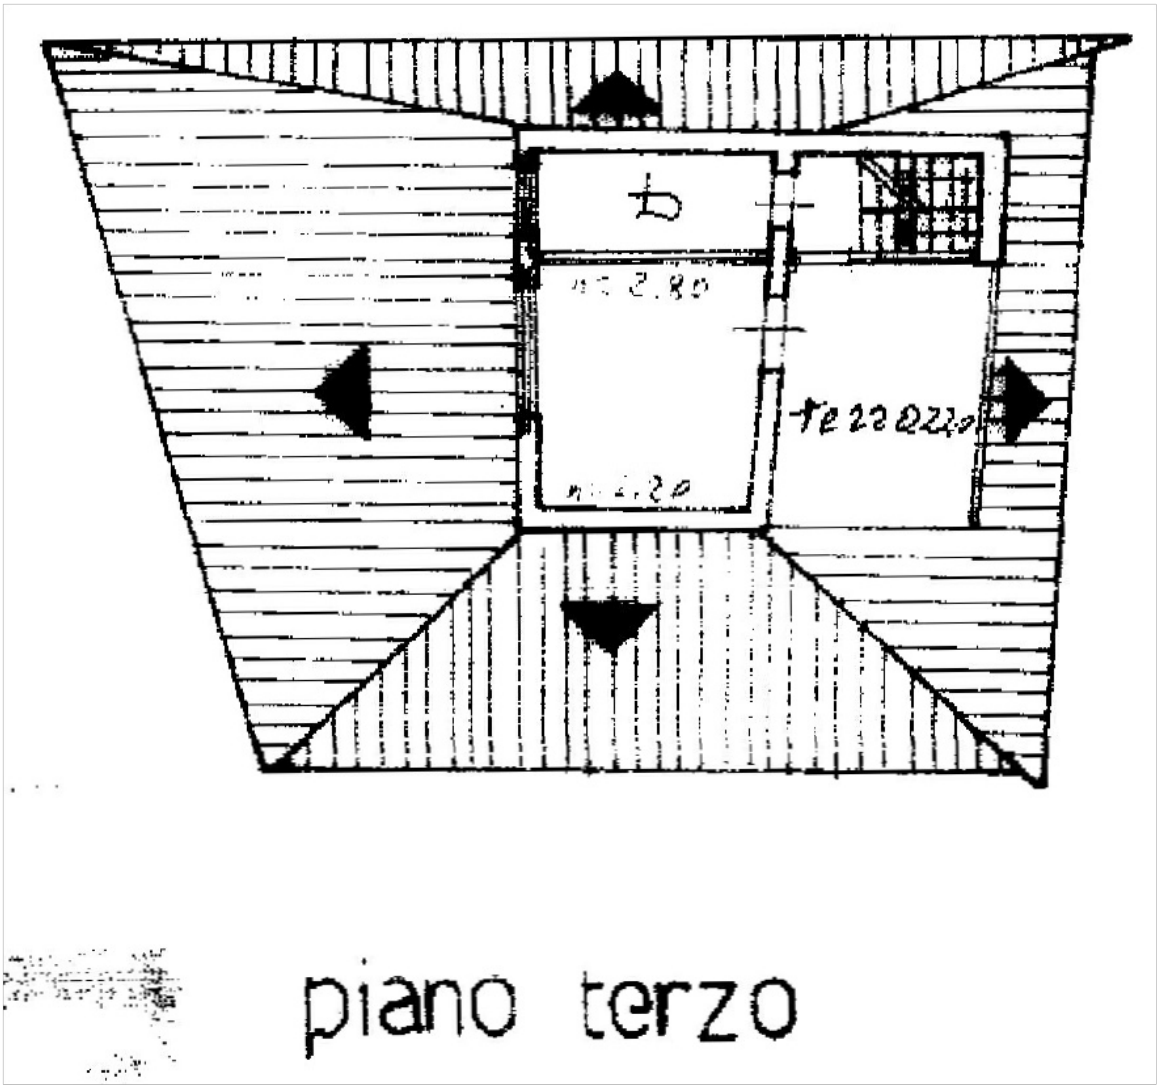


CORPO C - PIANTA PIANO TERZO
FOGLIO 17 P.LLA COMPLESSA 68 SUB. 1
GRAFFATA CON P.LLA 69 - SCALA 1:100


ESECUZIONE IMMOBILIARE R.G.E. 16/2024
PROMOTORE: PRELIOS CREDIT SOLUTIONS S.P.A.
per conto della JUNO 1 S.r.l.
G.I.: DOTT.SSA MARILINA GUGLIELMI

ALI INGEGNERIA
ING. ANDREA GIOVANNELLI
VIA LABRO N.7 - 02100 RIETI TEL 0746-203503 MOBILE 339-7943839
P.IVA 01281370575 e-mail: andrea_giovannelli@yahoo.it

# STATO AUTORIZZATO

COME DA PROGETTO DI ADEGUAMENTO STATICO - DIA PROT. 4486 DEL 26/11/2002 IN ATTI AL COMUNE DI CASTEL SANT'ANGELO (RI).

IMMOBILE SITO IN VIA VITTORIO VENETO SNC, 02010 - CASTEL SANT'ANGELO (RI).

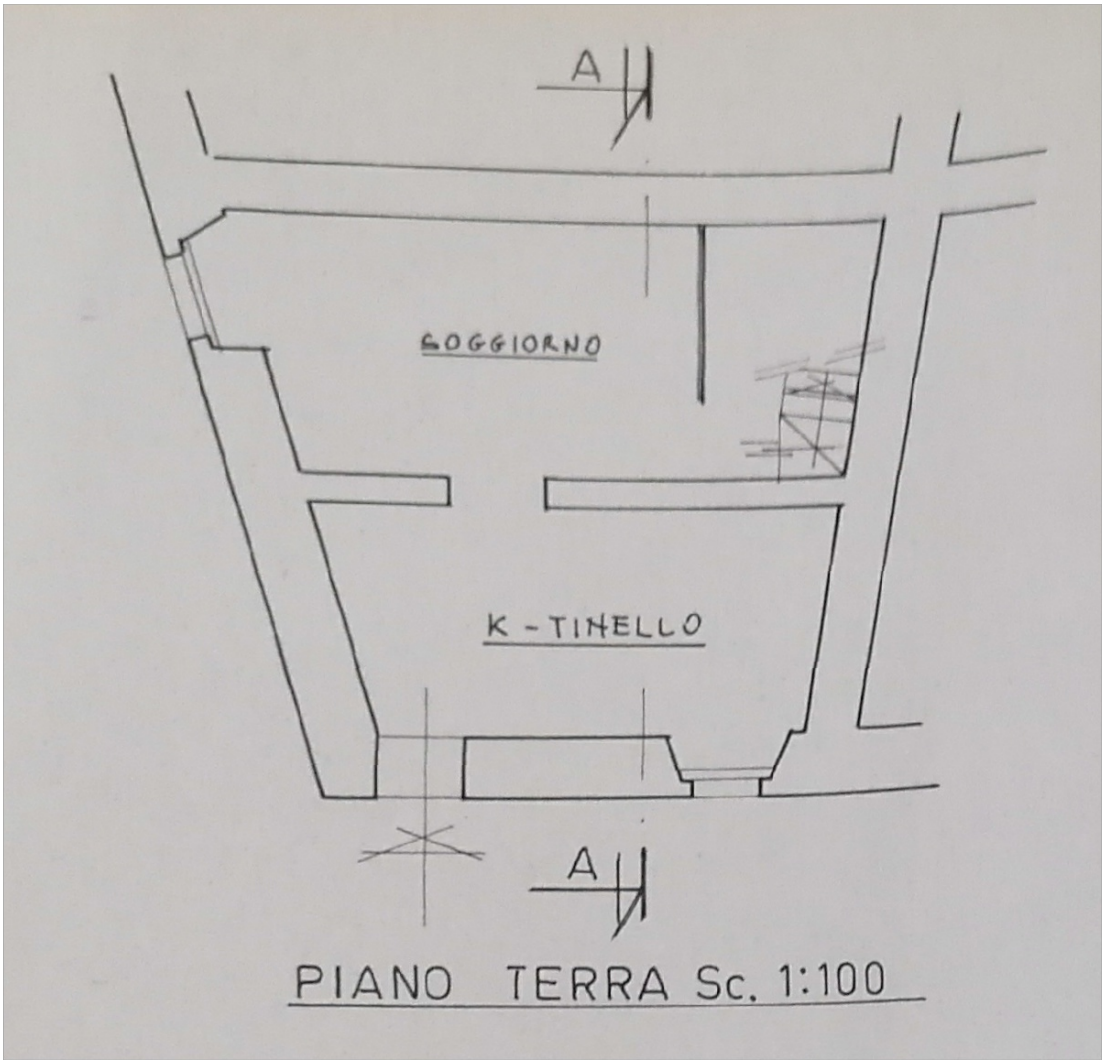


CORPO C - PIANTA PIANO TERRA
FOGLIO 17 P.LLA COMPLESSA 68 SUB. 1
GRAFFATA CON P.LLA 69 - SCALA 1:100


ESECUZIONE IMMOBILIARE R.G.E. 16/2024
PROMOTORE: PRELIOS CREDIT SOLUTIONS S.P.A.
per conto della JUNO 1 S.r.l.
G.I.: DOTT.SSA MARILINA GUGLIELMI

ALI INGEGNERIA
ING. ANDREA GIOVANNELLI
VIA LABRO N.7 - 02100 RIETI TEL 0746-203503 MOBILE 339-7943839
P.IVA 01281370575 e-mail: andrea_giovannelli@yahoo.it

# STATO AUTORIZZATO

COME DA PROGETTO DI ADEGUAMENTO STATICO - DIA PROT. 4486 DEL 26/11/2002 IN ATTI AL COMUNE DI CASTEL SANT'ANGELO (RI).

IMMOBILE SITO IN VIA VITTORIO VENETO SNC, 02010 - CASTEL SANT'ANGELO (RI).

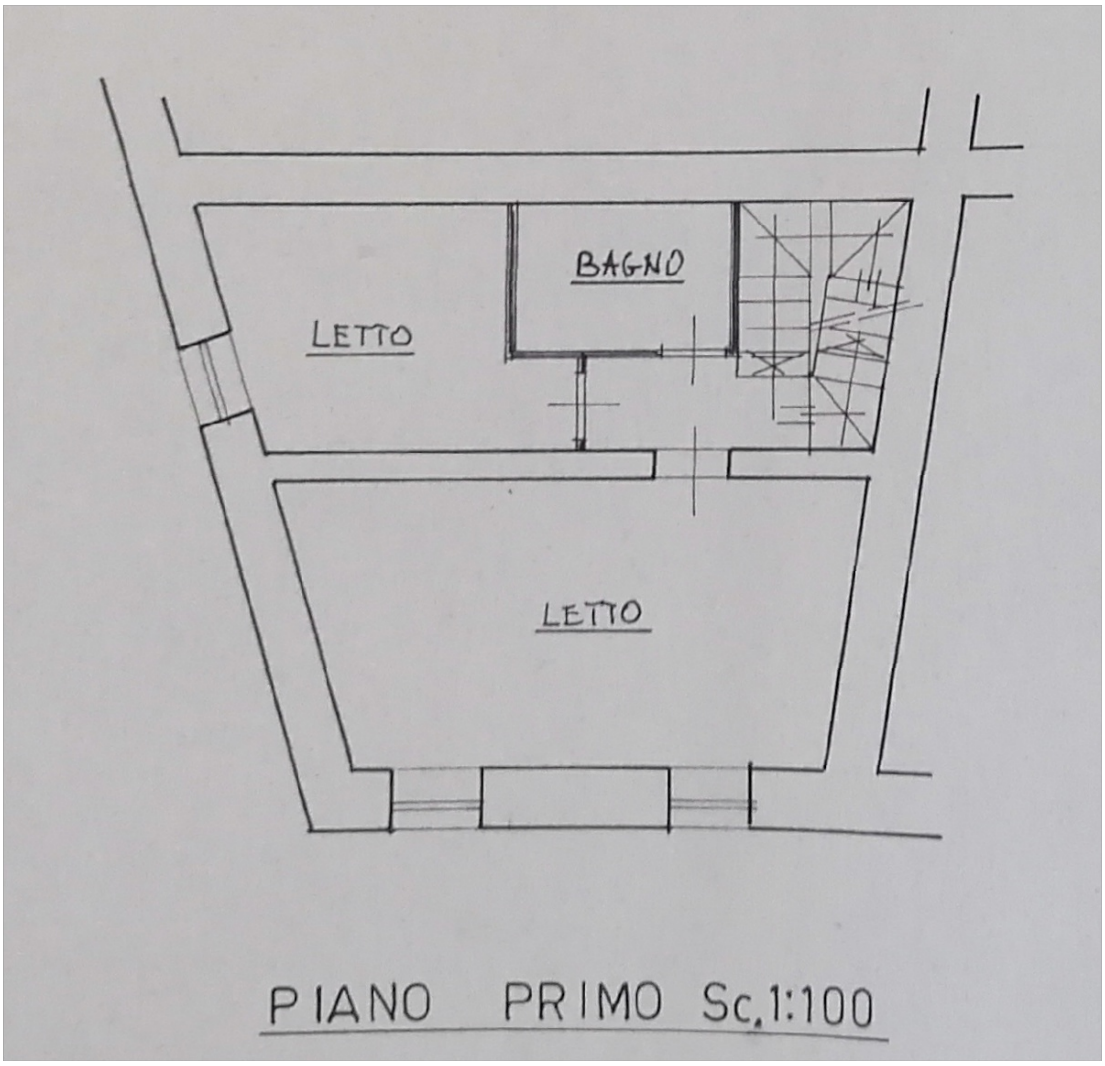


CORPO C - PIANTA PIANO PRIMO
FOGLIO 17 P.LLA COMPLESSA 68 SUB. 1
GRAFFATA CON P.LLA 69 - SCALA 1:100


ESECUZIONE IMMOBILIARE R.G.E. 16/2024
PROMOTORE: PRELIOS CREDIT SOLUTIONS S.P.A.
per conto della JUNO 1 S.r.l.
G.I.: DOTT.SSA MARILINA GUGLIELMI

ALI INGEGNERIA
ING. ANDREA GIOVANNELLI
VIA LABRO N.7 - 02100 RIETI TEL 0746-203503 MOBILE 339-7943839
P.IVA 01281370575 e-mail: andrea_giovannelli@yahoo.it

# STATO AUTORIZZATO

COME DA PROGETTO DI ADEGUAMENTO STATICO - DIA PROT. 4486 DEL 26/11/2002 IN ATTI AL COMUNE DI CASTEL SANT'ANGELO (RI).

IMMOBILE SITO IN VIA VITTORIO VENETO SNC, 02010 - CASTEL SANT'ANGELO (RI).

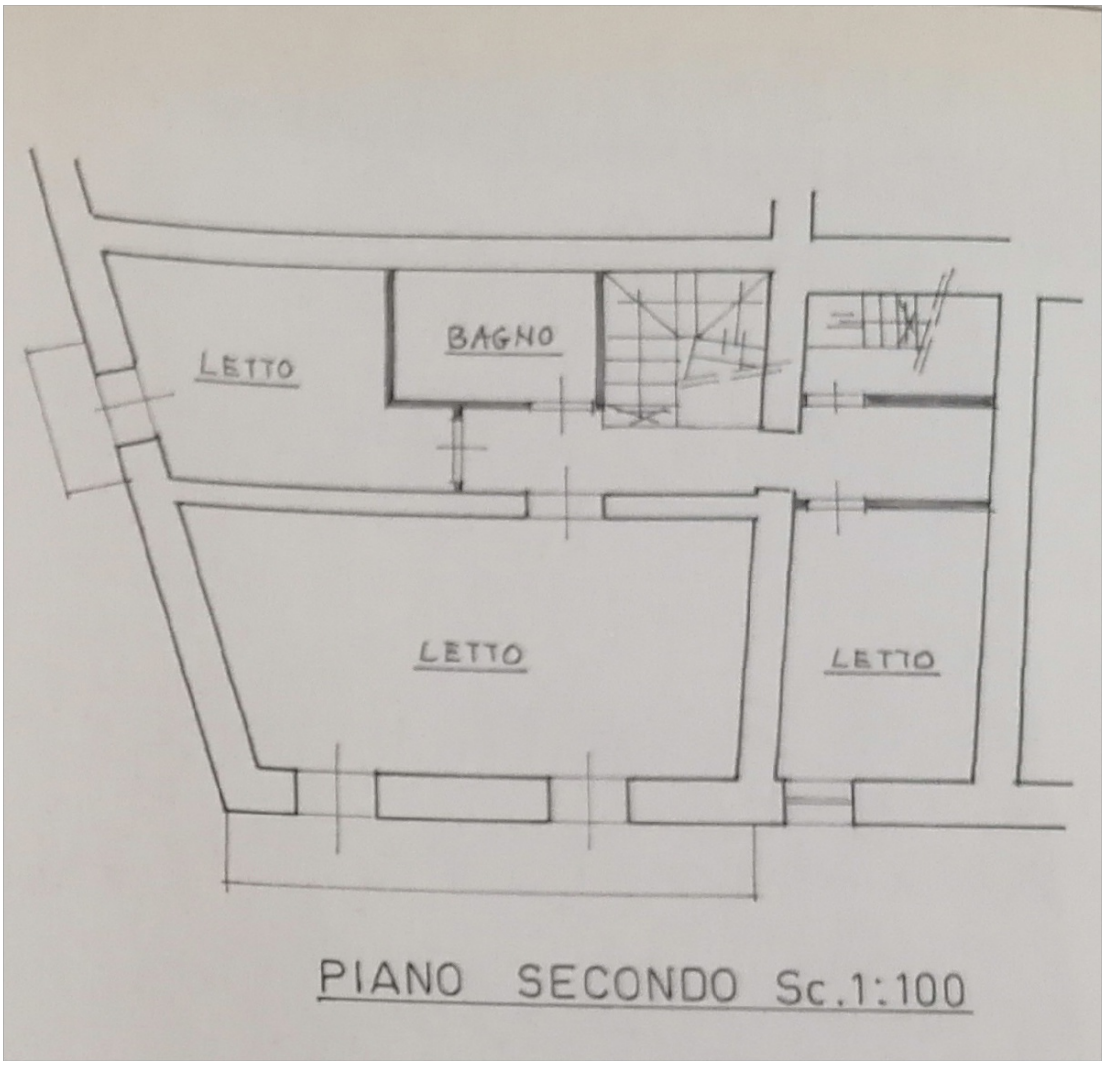


CORPO C - PIANTA PIANO SECONDO
FOGLIO 17 P.LLA COMPLESSA 68 SUB. 1
GRAFFATA CON P.LLA 69 - SCALA 1:100


ESECUZIONE IMMOBILIARE R.G.E. 16/2024
PROMOTORE: PRELIOS CREDIT SOLUTIONS S.P.A.
per conto della JUNO 1 S.r.l.
G.I.: DOTT.SSA MARILINA GUGLIELMI

ALI INGEGNERIA
ING. ANDREA GIOVANNELLI
VIA LABRO N.7 - 02100 RIETI TEL 0746-203503 MOBILE 339-7943839
P.IVA 01281370575 e-mail: andrea_giovannelli@yahoo.it

# STATO AUTORIZZATO

COME DA PROGETTO DI ADEGUAMENTO STATICO - DIA PROT. 4486 DEL 26/11/2002 IN ATTI AL COMUNE DI CASTEL SANT'ANGELO (RI).

IMMOBILE SITO IN VIA VITTORIO VENETO SNC, 02010 - CASTEL SANT'ANGELO (RI).

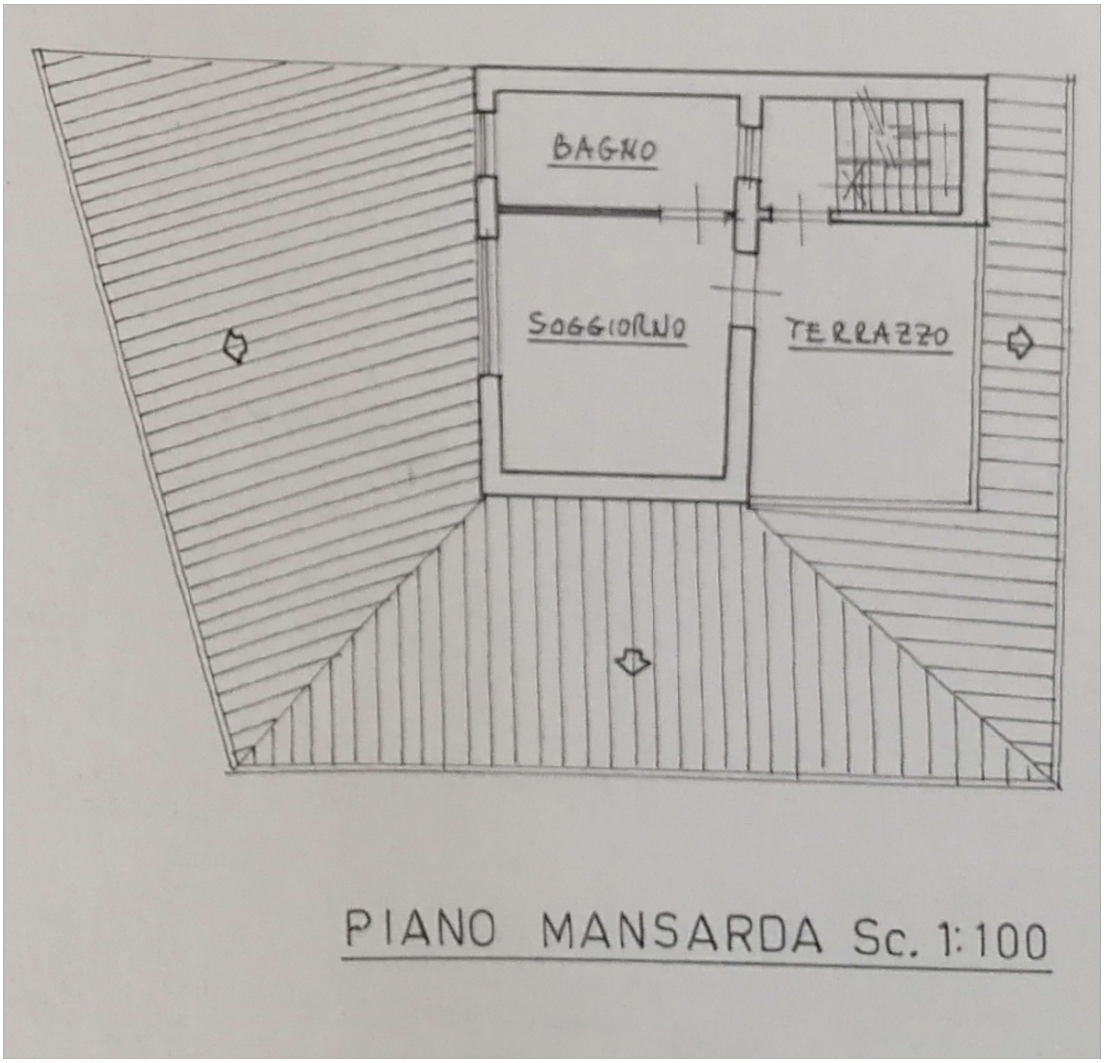


CORPO C - PIANTA PIANO TERZO
FOGLIO 17 P.LLA COMPLESSA 68 SUB. 1
GRAFFATA CON P.LLA 69 - SCALA 1:100


ESECUZIONE IMMOBILIARE R.G.E. 16/2024
PROMOTORE: PRELIOS CREDIT SOLUTIONS S.P.A.
per conto della JUNO 1 S.r.l.
G.I.: DOTT.SSA MARILINA GUGLIELMI

ALI INGEGNERIA
ING. ANDREA GIOVANNELLI
VIA LABRO N.7 - 02100 RIETI TEL 0746-203503 MOBILE 339-7943839
P.IVA 01281370575 e-mail: andrea_giovannelli@yahoo.it

# STATO RILEVATO

## COME DA SOPRALLUOGO DEL 27/03/2025, IMMOBILE SITO IN VIA VITTORIO VENETO SNC, 02010 - CASTEL SANT'ANGELO (RI).

RAPPRESENTAZIONE DELLO STATO ATTUALE. IMMOBILE ALLO STATO RUSTICO, PER VIA DI LAVORI AUTORIZZATI CON TITOLO EDILIZIO, NON CONCLUSI.

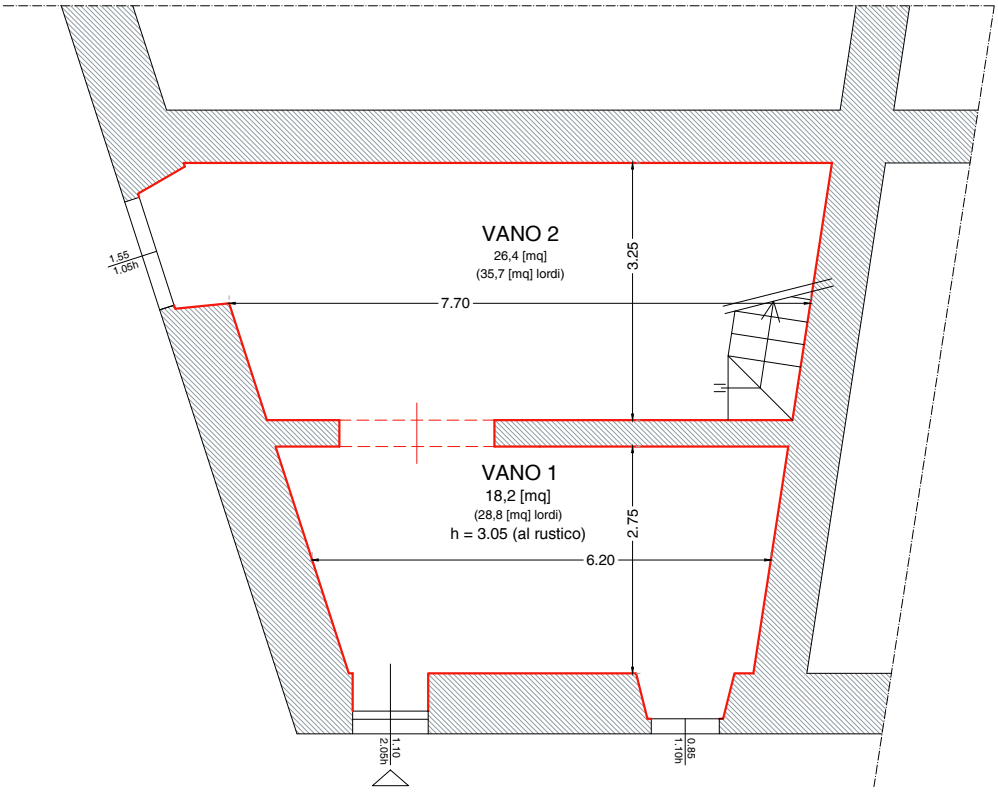


CORPO C - PIANTA PIANO TERRA
FOGLIO 17 P.LLA COMPLESSA 68 SUB. 1
GRAFFATA CON P.LLA 69 - SCALA 1:100

STATO ATTUALE
AL RUSTICO


ESECUZIONE IMMOBILIARE R.G.E. 16/2024
PROMOTORE: PRELIOS CREDIT SOLUTIONS S.P.A.
per conto della JUNO 1 S.r.l.
G.I.: DOTT.SSA MARILINA GUGLIELMI

ALI INGEGNERIA
ING. ANDREA GIOVANNELLI
VIA LABRO N.7 - 02100 RIETI
TEL 0746-203503
MOBILE 339-7943839
P.IVA 01281370575
e-mail: andrea_giovannelli@yahoo.it

# STATO RILEVATO

## COME DA SOPRALLUOGO DEL 27/03/2025, IMMOBILE SITO IN VIA VITTORIO VENETO SNC, 02010 - CASTEL SANT'ANGELO (RI).

RAPPRESENTAZIONE DELLO STATO ATTUALE. IMMOBILE ALLO STATO RUSTICO, PER VIA DI LAVORI AUTORIZZATI CON TITOLO EDILIZIO, NON CONCLUSI.

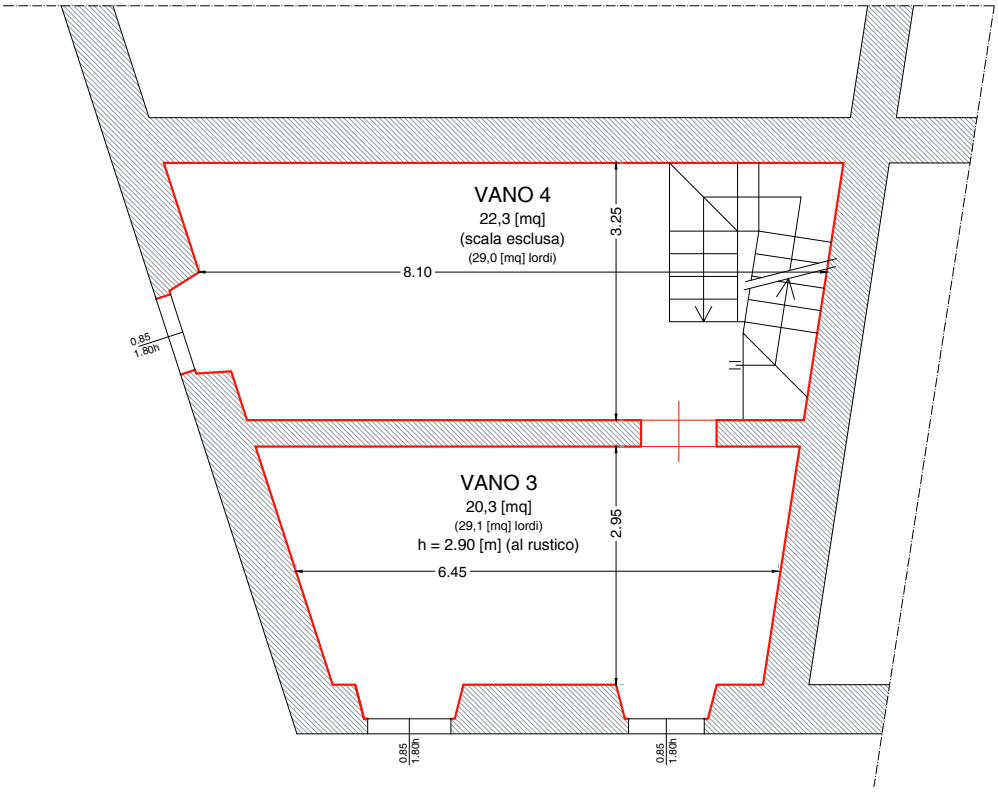


CORPO C - PIANTA PIANO PRIMO
FOGLIO 17 P.LLA COMPLESSA 68 SUB. 1
GRAFFATA CON P.LLA 69 - SCALA 1:100

STATO ATTUALE
AL RUSTICO


ESECUZIONE IMMOBILIARE R.G.E. 16/2024
PROMOTORE: PRELIOS CREDIT SOLUTIONS S.P.A.
per conto della JUNO 1 S.r.l.
G.I.: DOTT.SSA MARILINA GUGLIELMI

ALI INGEGNERIA
ING. ANDREA GIOVANNELLI
VIA LABRO N.7 - 02100 RIETI
TEL 0746-203503
MOBILE 339-7943839
P.IVA 01281370575
e-mail: andrea_giovannelli@yahoo.it

# STATO RILEVATO

## COME DA SOPRALLUOGO DEL 27/03/2025, IMMOBILE SITO IN VIA VITTORIO VENETO SNC, 02010 - CASTEL SANT'ANGELO (RI).

RAPPRESENTAZIONE DELLO STATO ATTUALE. IMMOBILE ALLO STATO RUSTICO, PER VIA DI LAVORI AUTORIZZATI CON TITOLO EDILIZIO, NON CONCLUSI.

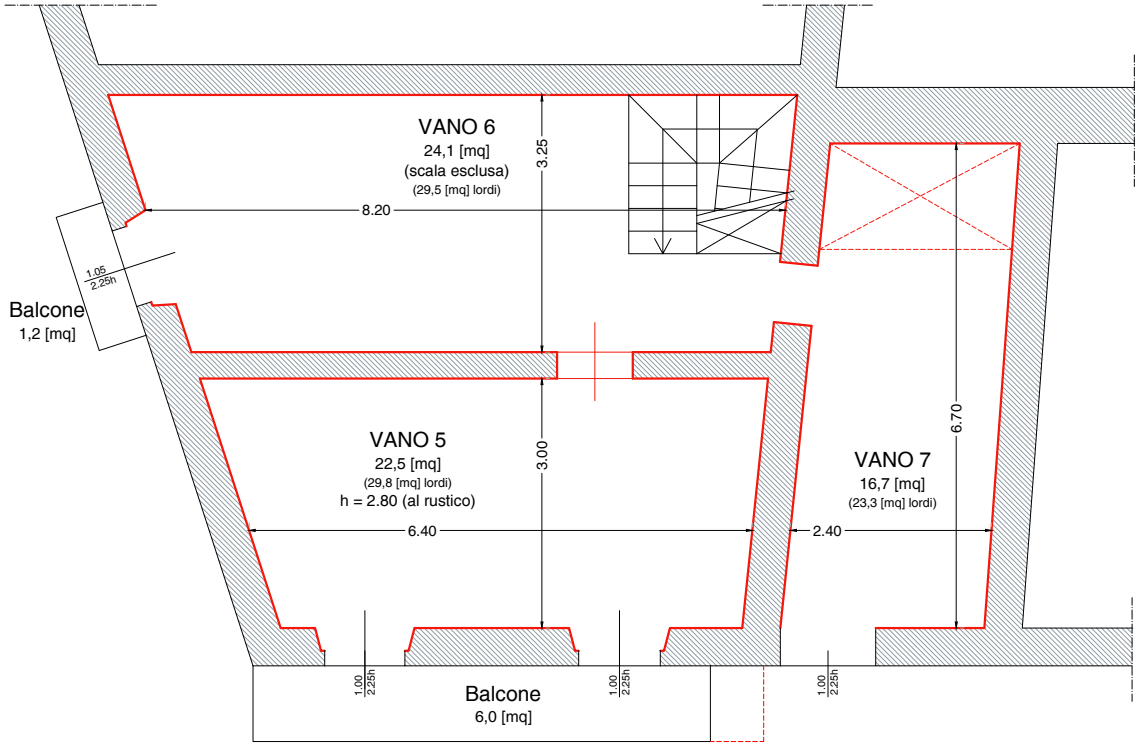


CORPO C - PIANTA PIANO SECONDO
FOGLIO 17 P.LLA COMPLESSA 68 SUB. 1
GRAFFATA CON P.LLA 69 - SCALA 1:100

STATO ATTUALE
AL RUSTICO


ESECUZIONE IMMOBILIARE R.G.E. 16/2024
PROMOTORE: PRELIOS CREDIT SOLUTIONS S.P.A.
per conto della JUNO 1 S.r.l.
G.I.: DOTT.SSA MARILINA GUGLIELMI

ALI INGEGNERIA
ING. ANDREA GIOVANNELLI
VIA LABRO N.7 - 02100 RIETI
TEL 0746-203503
MOBILE 339-7943839
P.IVA 01281370575
e-mail: andrea_giovannelli@yahoo.it

# STATO RILEVATO

## COME DA SOPRALLUOGO DEL 27/03/2025, IMMOBILE SITO IN VIA VITTORIO VENETO SNC, 02010 - CASTEL SANT'ANGELO (RI).

PIANO NON ACCESSIBILE PER LA MANCANZA DELLA SCALA DI COLLEGAMENTO, PERTANTO NON RILEVABILE IN DETTAGLIO.

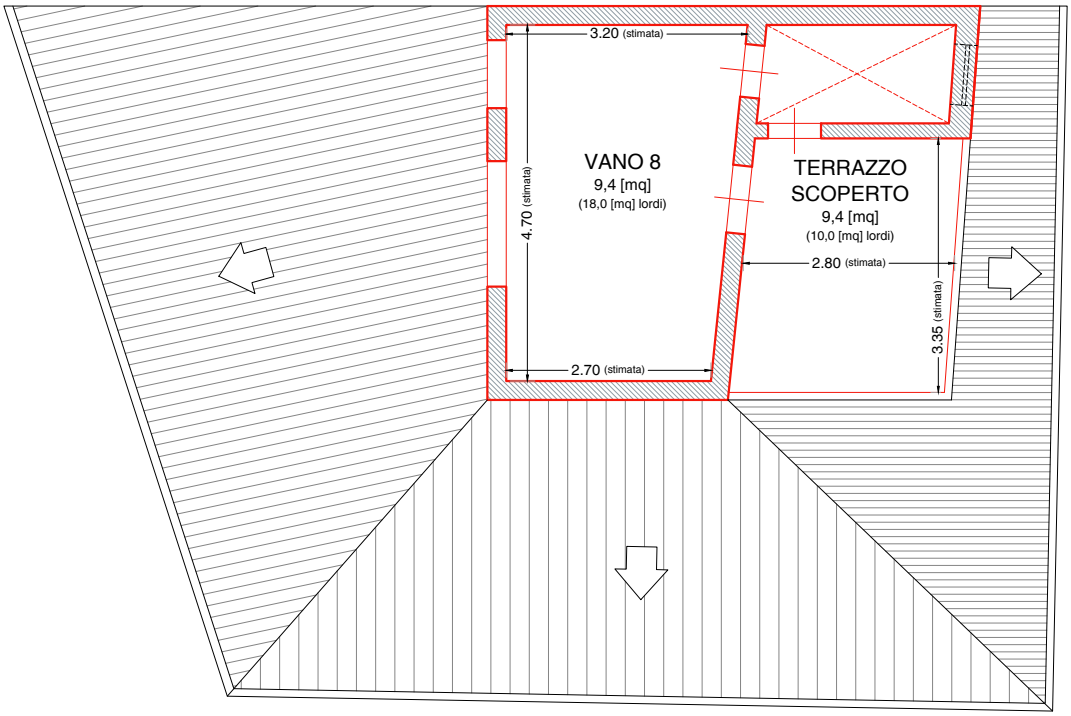


CORPO C - PIANTA PIANO TERZO
FOGLIO 17 P.LLA COMPLESSA 68 SUB. 1
GRAFFATA CON P.LLA 69 - SCALA 1:100

ESECUZIONE IMMOBILIARE R.G.E. 16/2024
PROMOTORE: PRELIOS CREDIT SOLUTIONS S.P.A.
per conto della JUNO 1 S.r.l.
G.I.: DOTT.SSA MARILINA GUGLIELMI


ALI INGEGNERIA
ING. ANDREA GIOVANNELLI
VIA LABRO N.7 - 02100 RIETI
TEL 0746-203503
MOBILE 339-7943839
P.IVA 01281370575
e-mail: andrea_giovannelli@yahoo.it