


Pianta piano rialzato  
h. 2,55 m

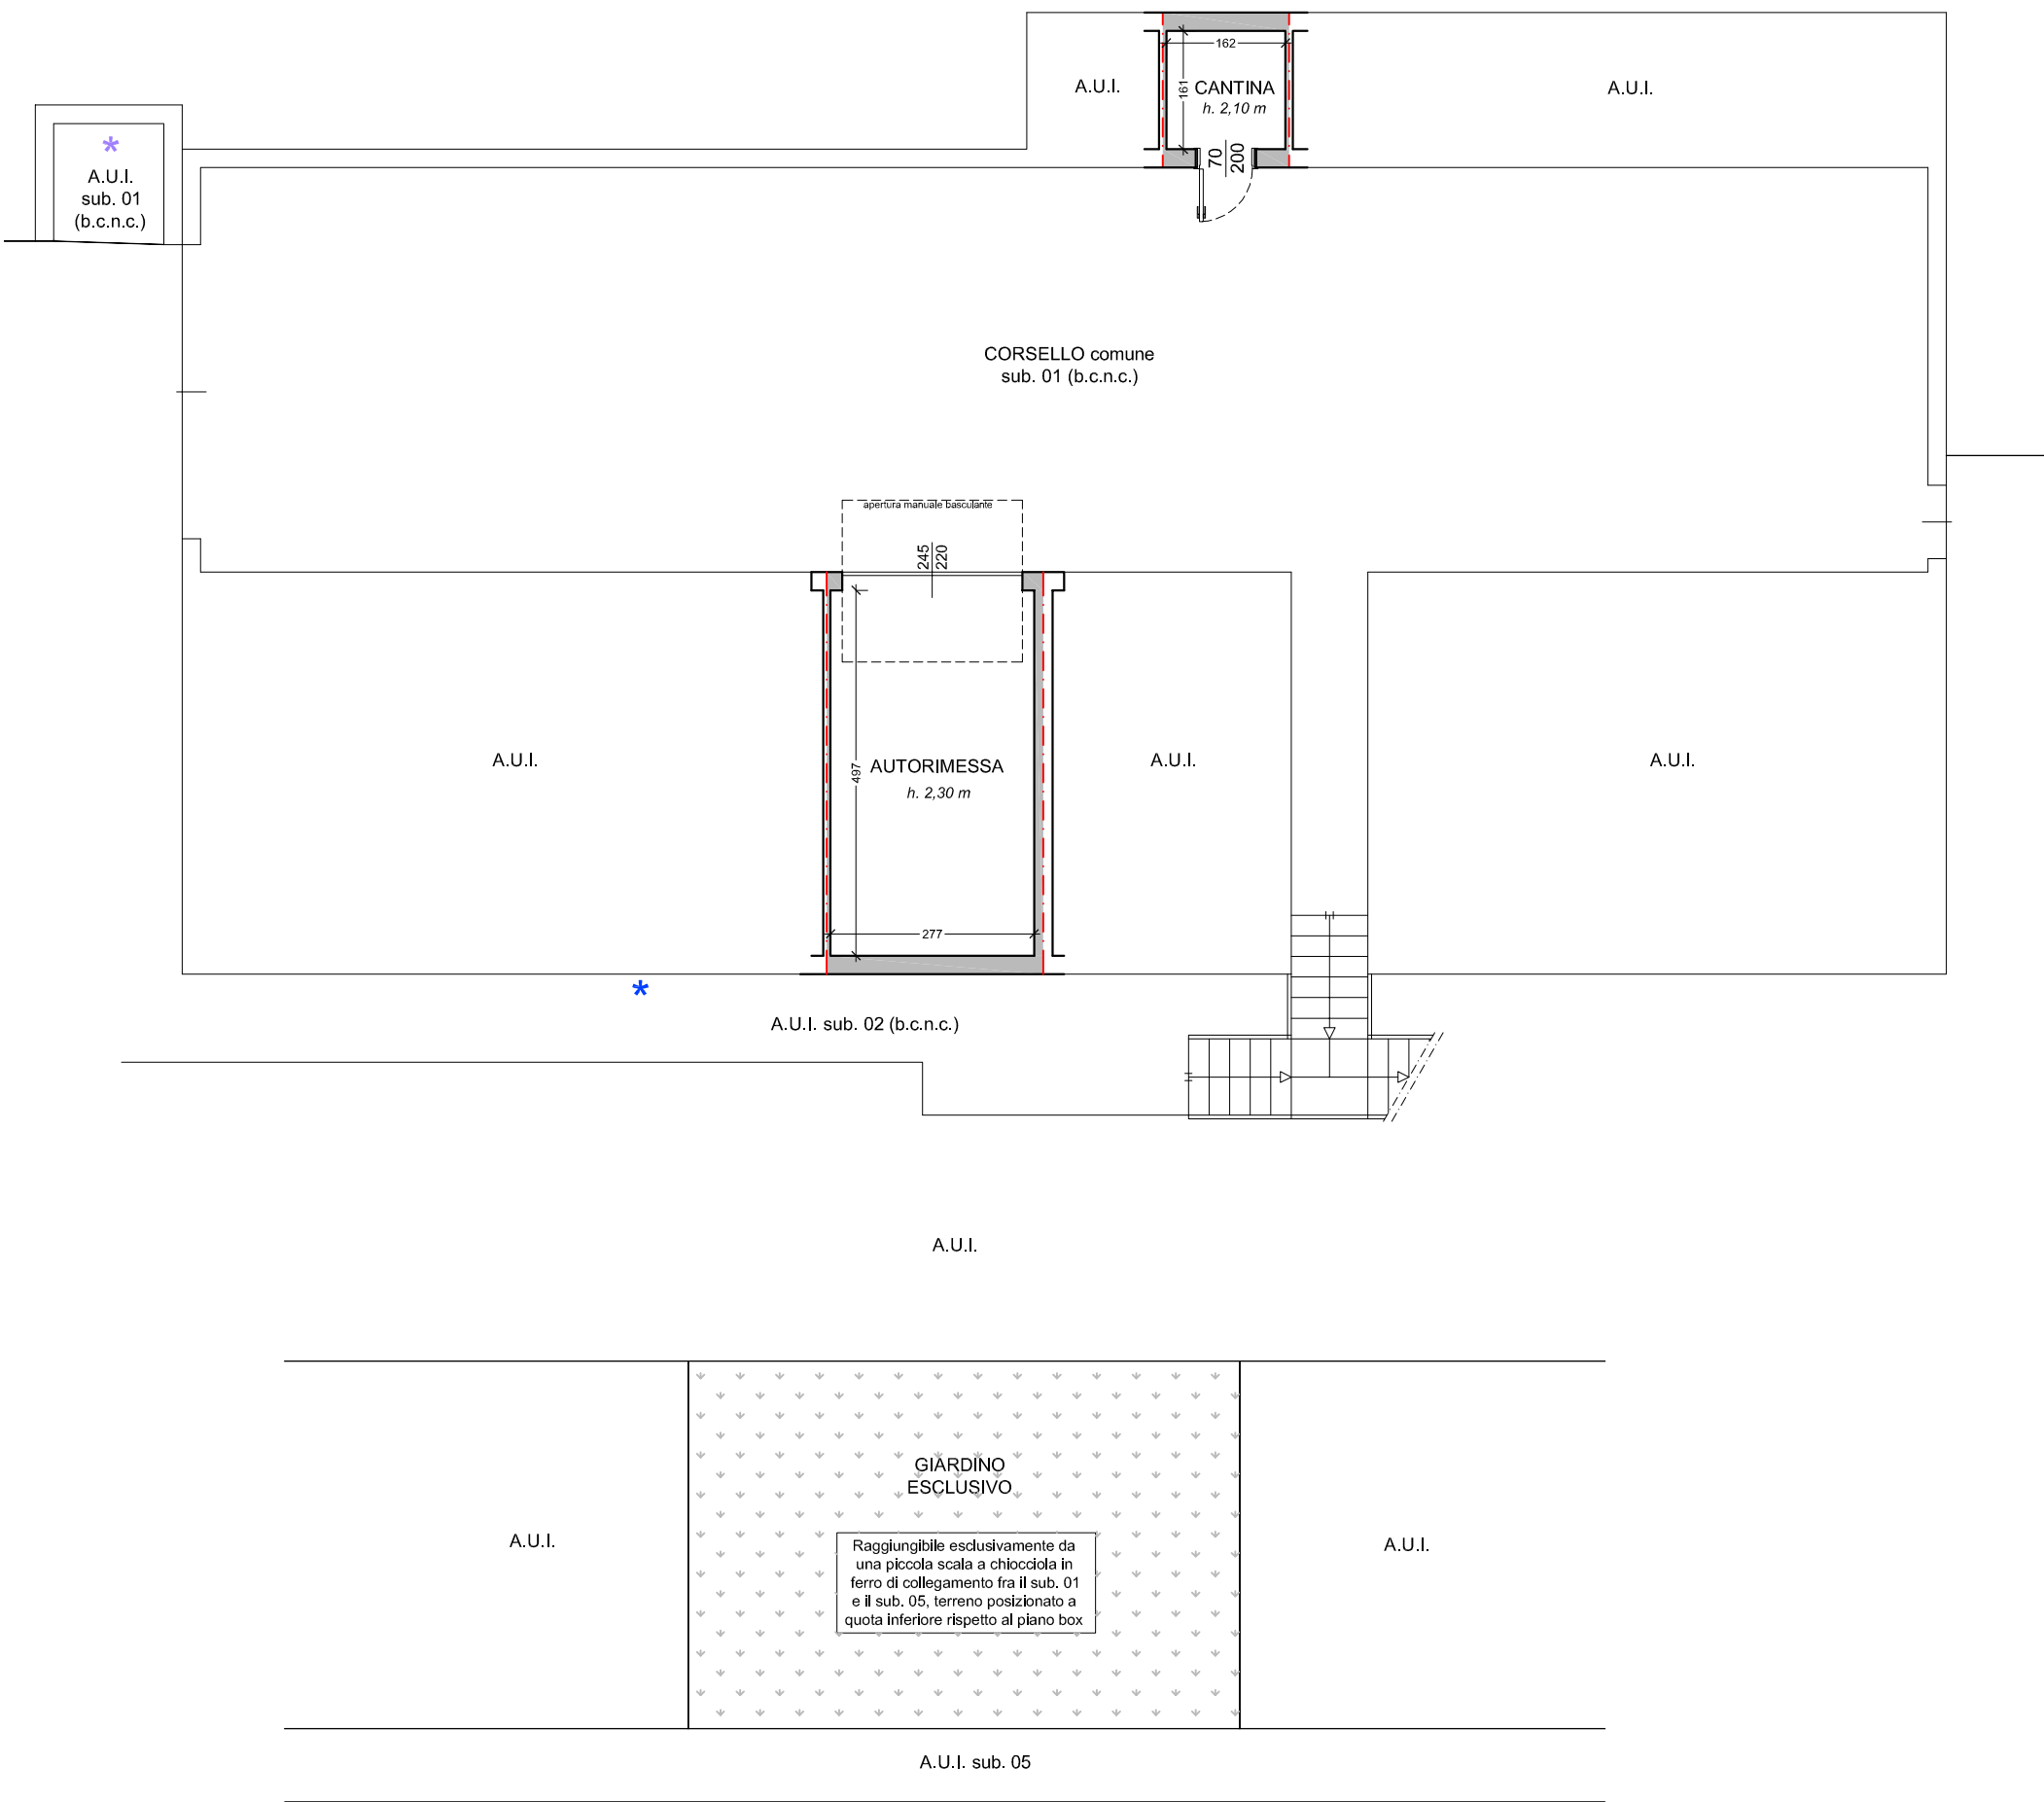

Pianta piano seminterrato

### LEGENDA

- ★ Quadro elettrico
- ★ Termostato
- ★ Caldaia
- ★ Camino
- ★ Contatore GPL
- ★ Contatori corrente elettrica e acqua

### LOTTO 01

UNITÀ IMM.RE FG. 09 MAPP. 4240 SUB. 701


- **Piano seminterrato**  
b . Giardino esclusivo = 37,50 mq
- **Piano rialzato**  
a . Locali piano rialzato = 53,90 mq  
b . Balcone = 23,65 mq  
c . Cortile esclusivo = 12,60 mq  
d . Giardino esclusivo = 12,85 mq

UNITÀ IMM.RE FG. 09 MAPP. 4240 SUB. 702

- **Piano seminterrato**  
a . Cantina = 3,60 mq

UNITÀ IMM.RE FG. 09 MAPP. 4240 SUB. 17

- **Piano seminterrato**  
a . Autorimessa perfunzionale = 16,10 mq

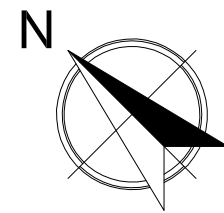

ESEC. IMM. 333/2022

### L'esperto stimatore

geom. MAURIZIO BIZIOLI  
BERGAMO - Via Ravizza 26  
TEL. 035/322151 FAX 035/322151  
E.mail studio45engineering@gmail.com

**STUDIO45**  
ENGINEERING  
BERGAMO

### Esecuzione

Esecuzione immobiliare n. 333/2022

### Committente

Tribunale di Bergamo Es. Immobiliari  
G.E. Dr. Vincenzo Domenico Scibetta

### Oggetto

Rilievo stato di fatto dei luoghi  
IMMOBILI - via Amora Bassa, 04G AVIATICO (BG)

### TAVOLA

LOCALIZZAZIONE UNITÀ IMMOBILIARI  
INTERESSATE DALL'ESECUZIONE

DATA 24/02/2025

AGG. -

SCALA 1 : 100

### TAVOLA NUMERO

01