


PIANTA PIANO INTERRATO via Cantarane-Erbusco (BS)

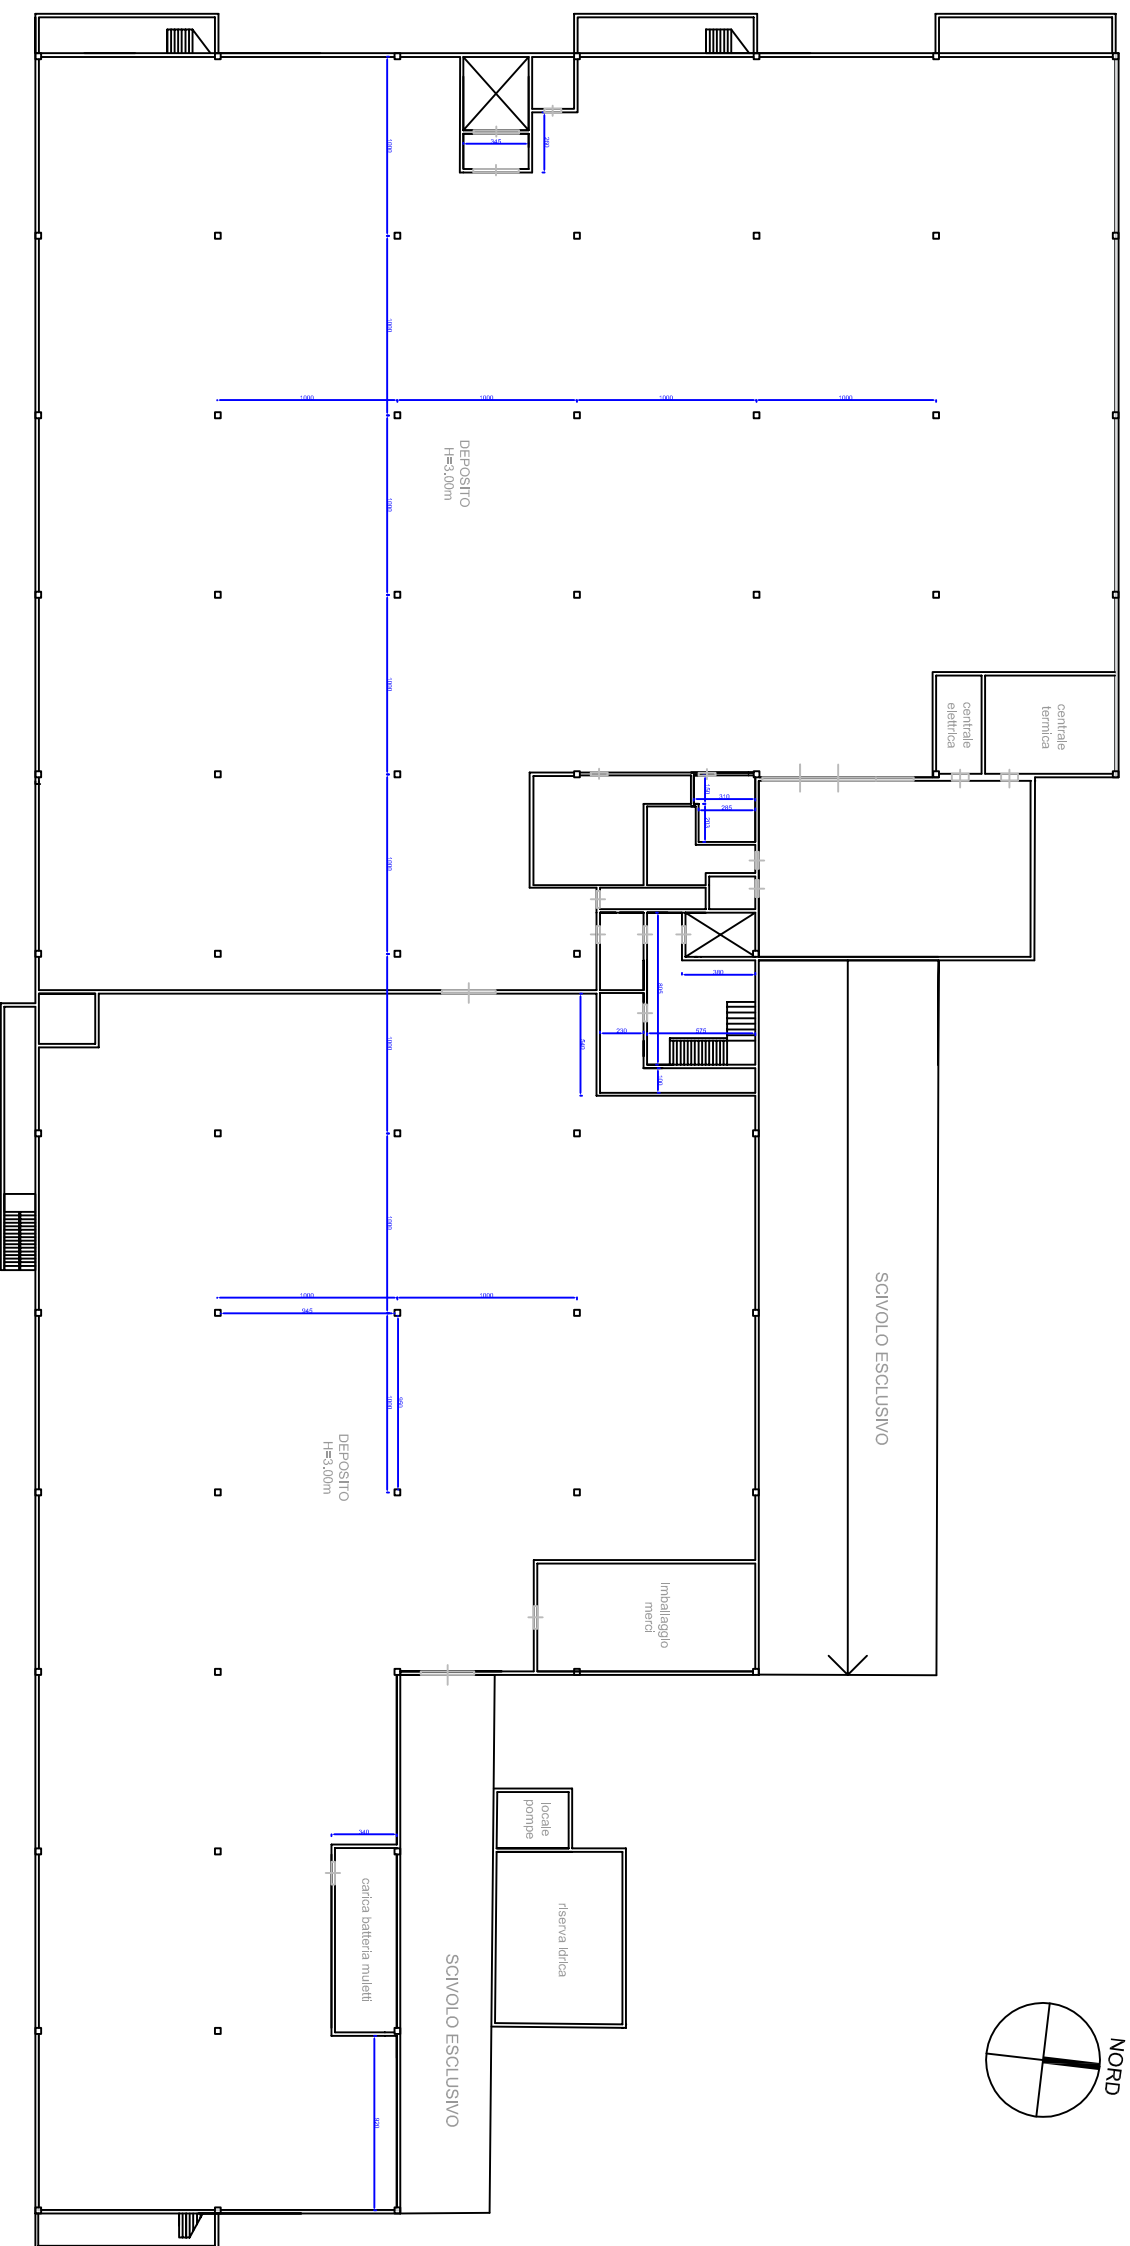

STUDIO TECNICO N. 1
 SOCIETÀ A RESPONSABILITÀ LIMITATA
 VIA S. ANTONIO 11
 25014 CASOLINOVATO (BS)
 TEL. 030/992988 FAX 030/977183

ING. ENZO GAMBINI
 ARCHITETTO
 COMUNE DI ERBUSCO
 PIANO INTERRATO
 In Via Cantarane n°4
 Erbusco (BS)
 Proprietà
 FRANCIACORTA R.E.D. S.R.L.


PLANIMETRIA
 stato di fatto
 rilievo

01

PRODOTTO DA
 DATA
 11/05/2014
 11/05/2014
 11/05/2014

PIANTA PIANO PRIMO

via Cantarane-Erbusco (BS)

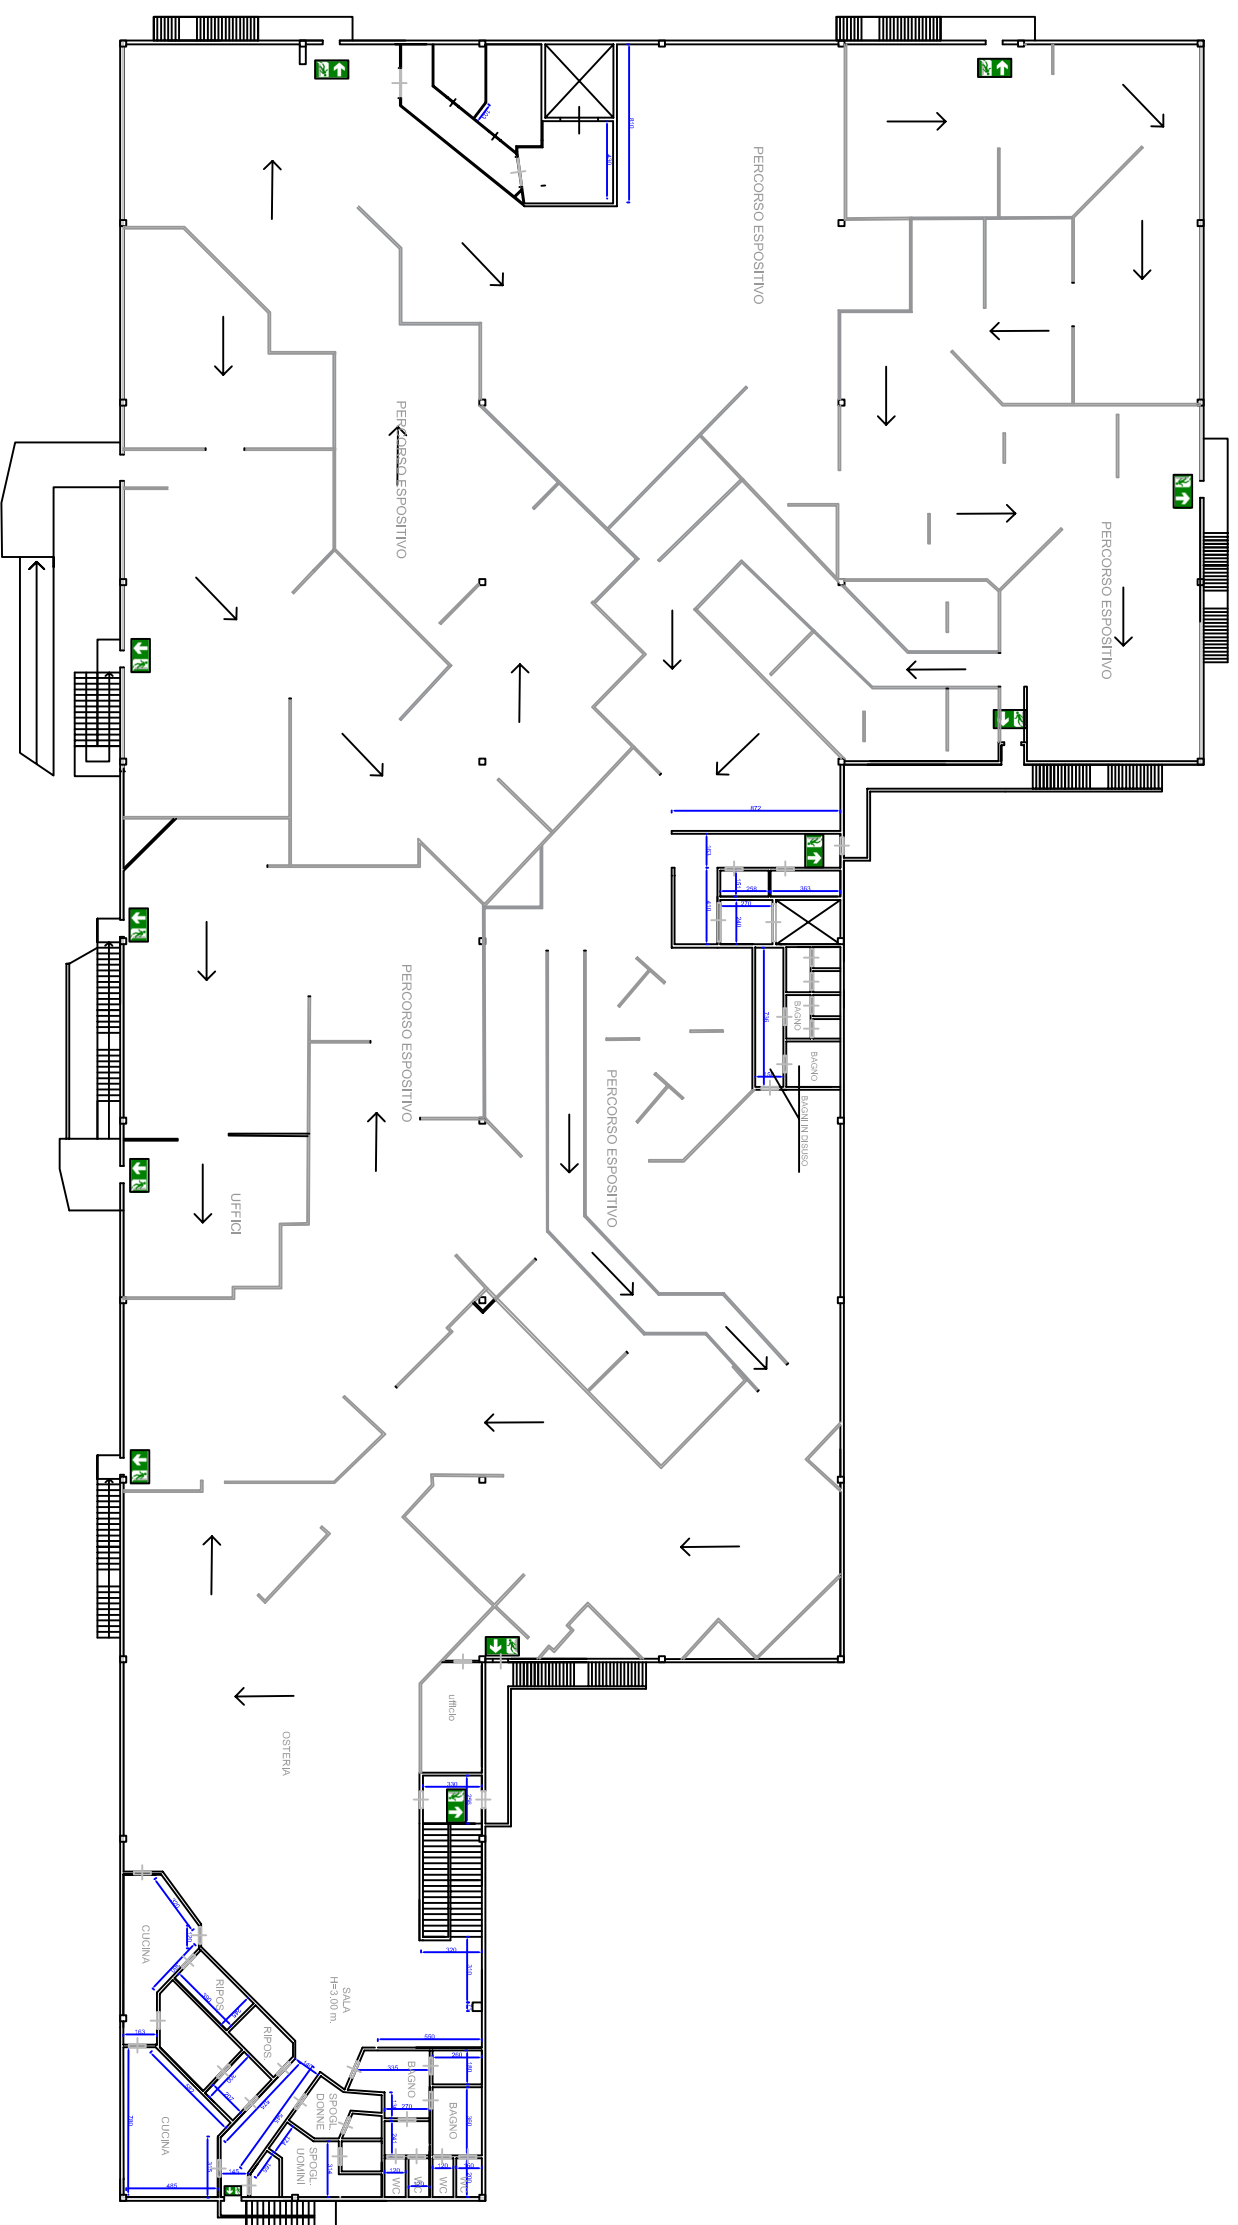

STUDIO PIERRELLA
 ARCHITETTI ASSOCIATI
 VIA S. CARLO 10 - 25121 BRESCIA
 TEL. 030/292988 - FAX 030/297185

REGIONE LOMBARDA
 COMUNE DI ERBUSCO
 PIANO PRIMO


In Via Cantarane n°4
 Erbusco (BS)
 Pignatelli
 FRANCIACORTINA R.E.D. S.R.L.

PLANIMETRIA
 stato di fatto
 rilievo

03 15/05/2014 15/05/2014 15/05/2014
--

PIANTA PIANO TERRA

via Cantarane-Erbusco (BS)

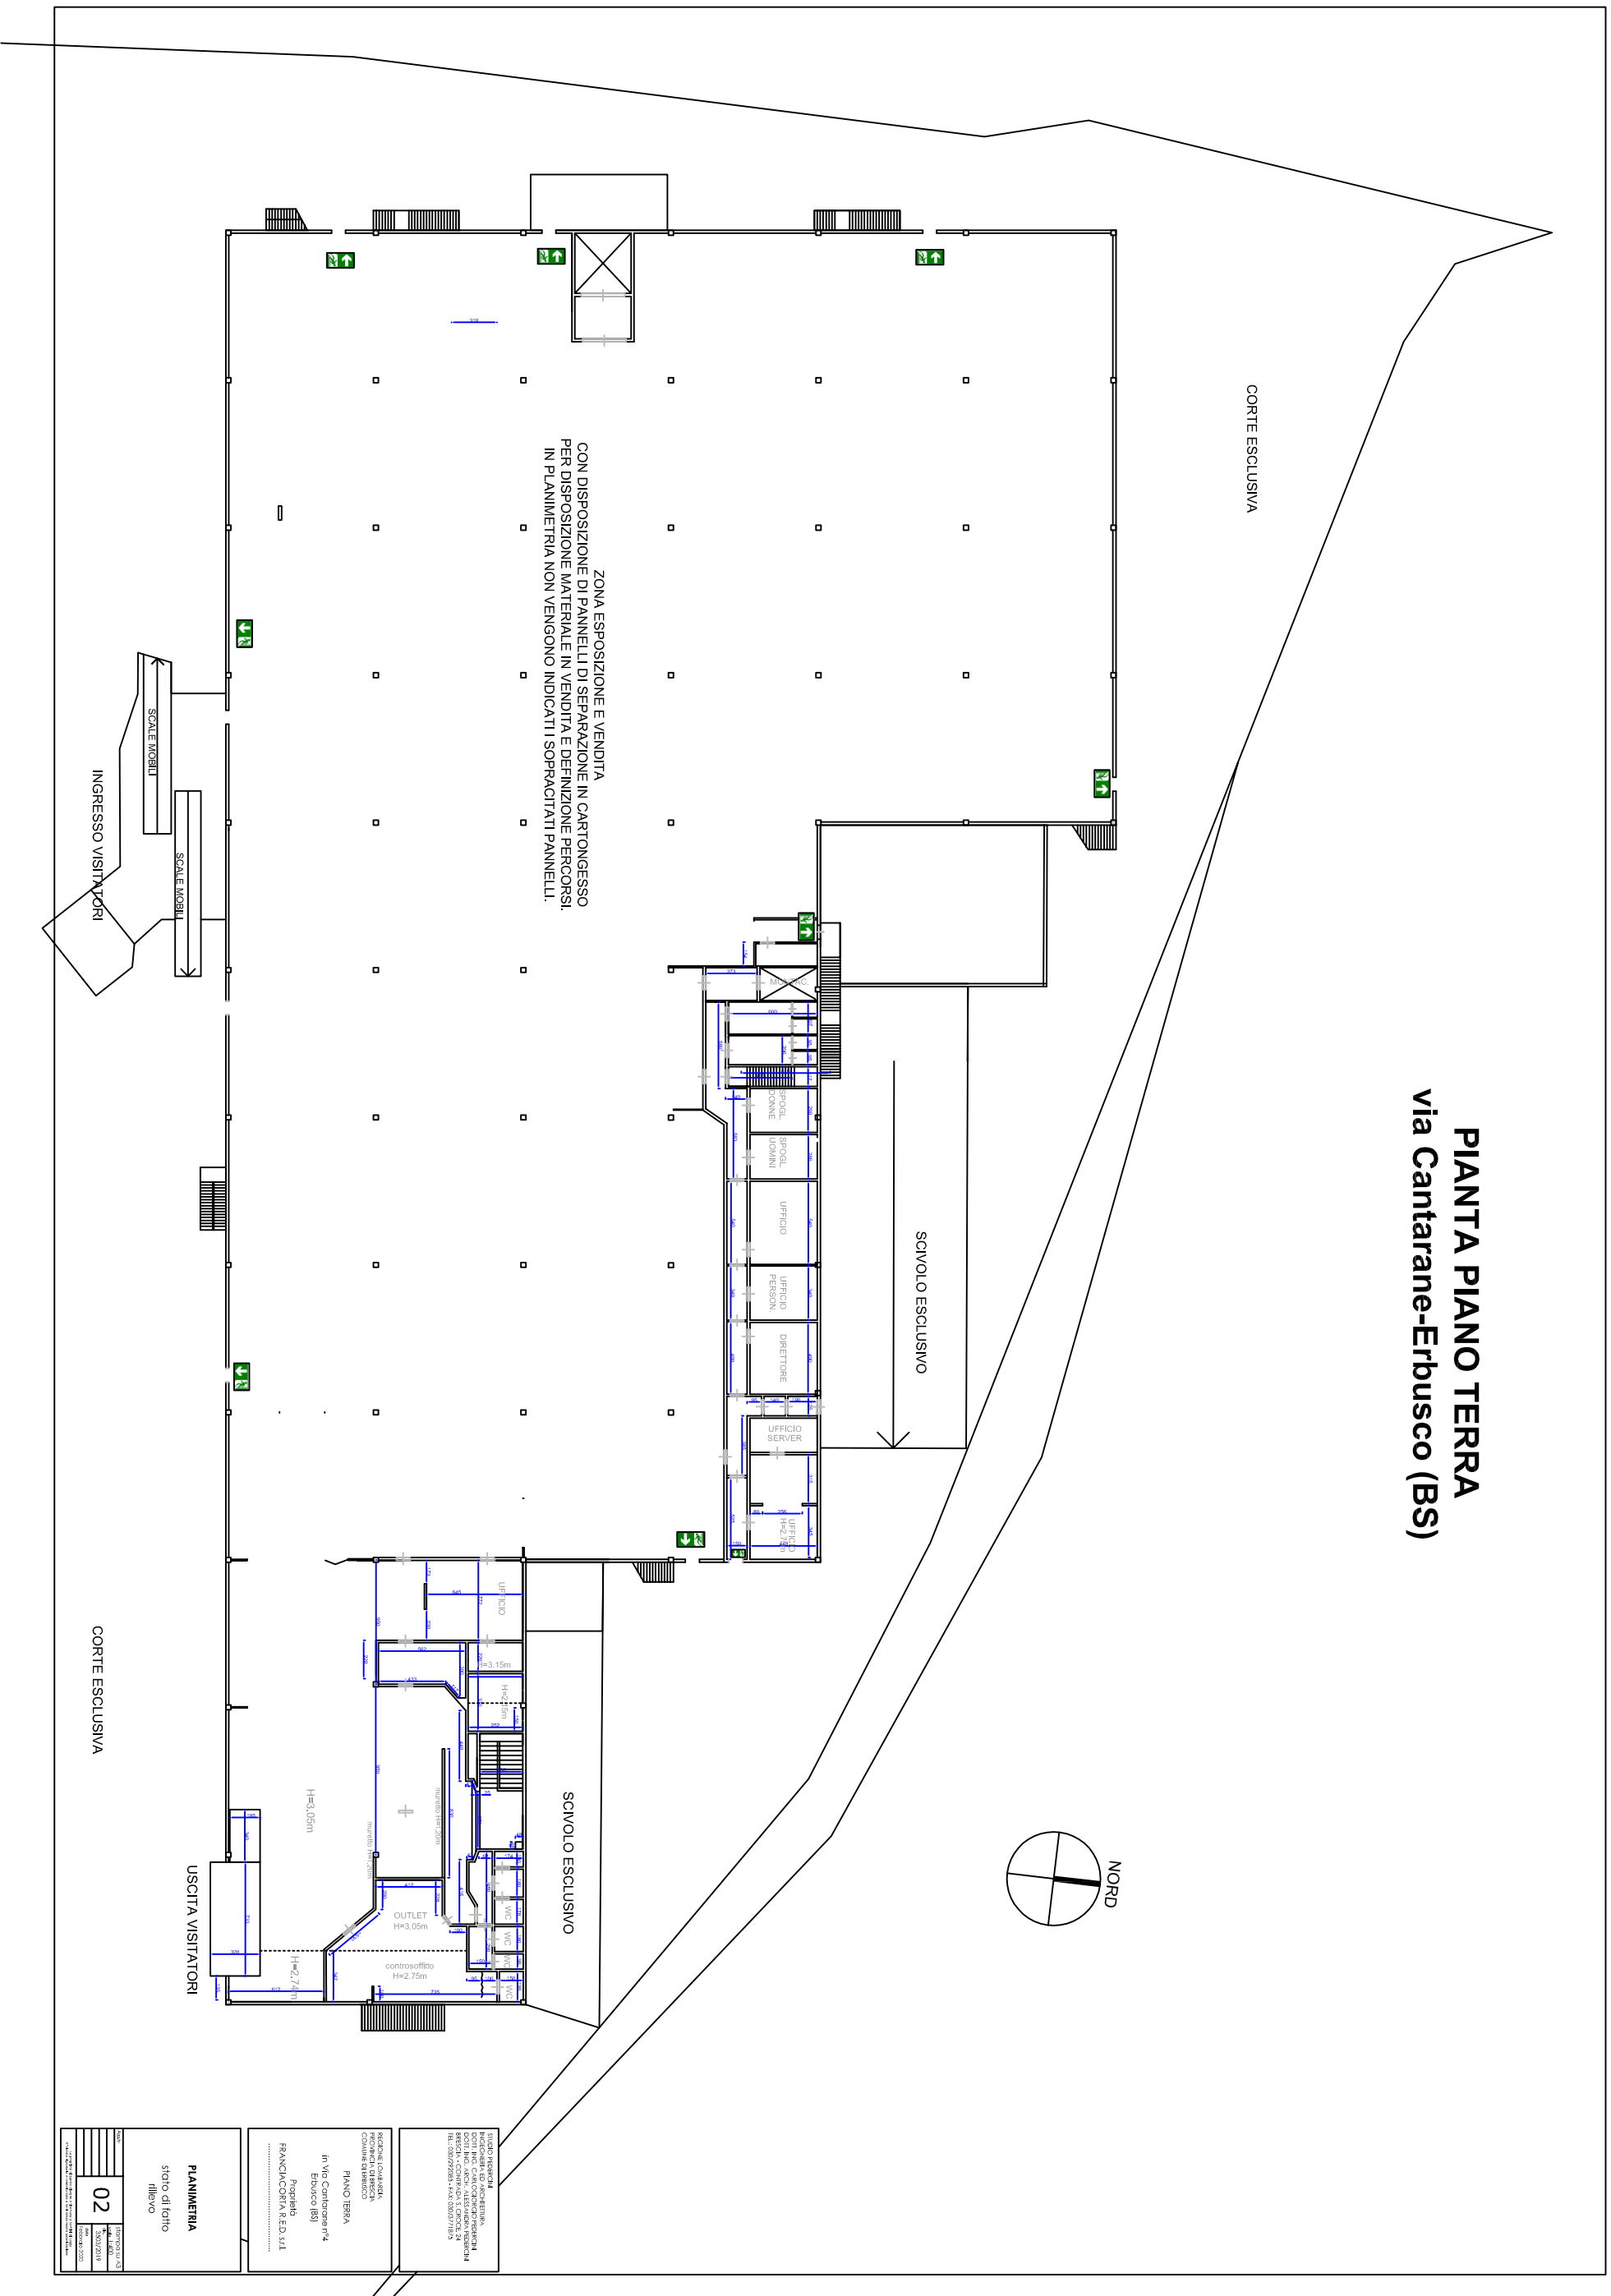

ZONA ESPOSIZIONE E VENDITA
 CON DISPOSIZIONE DI PANNELLI DI SEPARAZIONE IN CARTONGESSO
 PER DISPOSIZIONE MATERIALE IN VENDITA E DEFINIZIONE PERCORSI.
 IN PLANIMETRIA NON VENGONO INDICATI I SOPRACCATI PANNELLI.

INGRESSO VISITATORI

SCALE MOBILI


SCALE MOBILI

SCIVOLO ESCLUSIVO

SCIVOLO ESCLUSIVO

CORTE ESCLUSIVA



USCITA VISITATORI

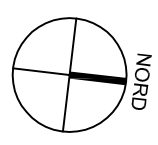

STUDIO REGIONALE INGEGNERIA E ARCHITETTURA DOTT. ING. CARLO GONZALETTI DOTT. ARCH. ANTONIO BIANCHI VIA S. GIUSEPPE, 10 - 25100 BRESCIA - TEL. 030/972988 - FAX 030/971825	
INDIRIZZO CLIENTE SOCIETA' ITALIANA COOPERATIVA ESTERNA PIANO TERRA In Via Cantarane n°4 Erbusco (BS) Proprietà FRANCIACORTA RED.SRL	
PLANIMERIA stato di fatto rilievo	
DATA 02/03/2013	VERSIONE 02

PIANTA PIANO INTERRATO

via Rovato-Erbusco (BS)

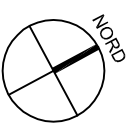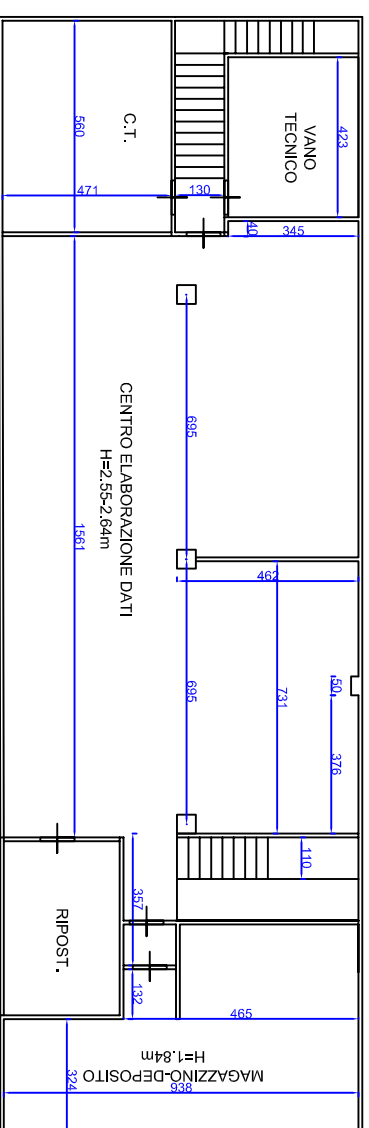

STUDIO FEDERCINI
INGEGNERIA ED ARCHITETTURA
DOTT. ING. CARLO GERARDO FEDERCINI
DOTT. ING. ANTONIO FEDERCINI
BRESCIA, CONTRADA S. CROCE, 24
TEL.: 030/292085 - FAX: 030/271875



REGIONE LOMBARDA
PROVINCIA DI BRESCIA
COMUNE DI ERBUSCO
PIANO INTERRATO
In Via Rovato n°21
Erbusco (BS)
Proprietà
FRANCACORTA R.E.D. s.r.l.
.....

PLANIMETRIA
stato di fatto
RILIEVO

Scale	1:200
01	3503/2019
Redazione	2020
La planimetria è stata elaborata in base ai rilievi e non ha valore di progetto. n. Verde 800 20 20 20	

PIANTA PIANO PRIMO

via Rovato-Erbusco (BS)

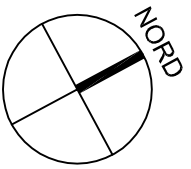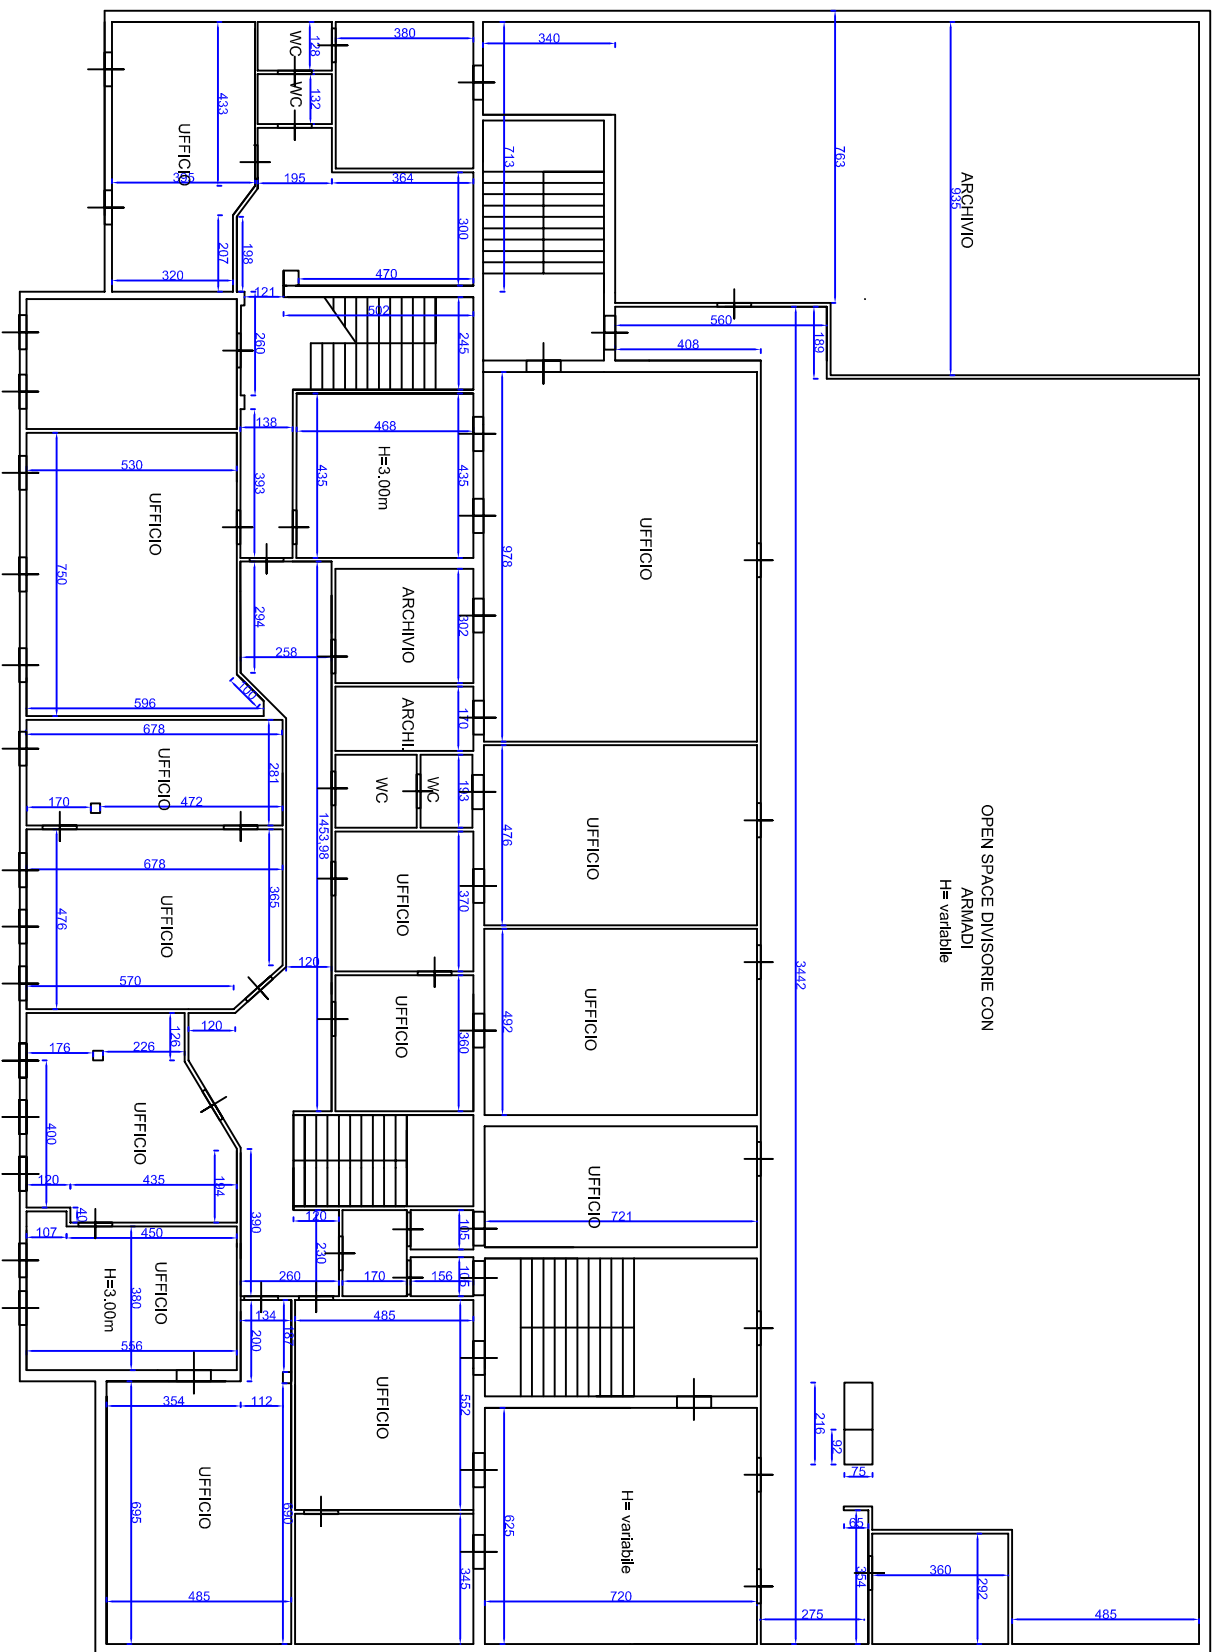

PORZIONE FABBRICATO ORIGINALE
 ZONA SOPPALCO DIA DEL 2006 PIANO CALPESTO A QUOTA INFERIORE RISPETTO P.1
 FINESTRE CHE SI AFFACCIANO SULLA COPERTURA

STUDIO PEDERGINI
 INGEGNERIA ED ARCHITETTURA
 DOTT. ING. CARLO GIORGIO PEDERGINI
 DOTT. ING. ARCH. ALESSANDRA PEDERGINI
 BERSCIA - CONTRADA S. CROCE, 24
 TEL.: 030/292085 - FAX: 030/371875

REGIONE LOMBARDA
 PROVINCIA DI BERSCIA
 COMUNE DI ERBUSCO

PIANO INTERRATO
 In Via Rovato n°21
 Erbusco (BS)

Proprietà
 FRANCIACORTA R.E.D. S.r.l.

PLANIMETRIA
 stato di fatto
 RILEVO


03

scala 1:200
 data 30/03/2019
 foglio 008

L'architetto è iscritto al registro degli architetti e ingegneri della provincia di Bergamo al n° 123456789
 C.A.A. BERGAMO 2020

PIANTA PIANO TERRA

via Rovato-Erbusco (BS)

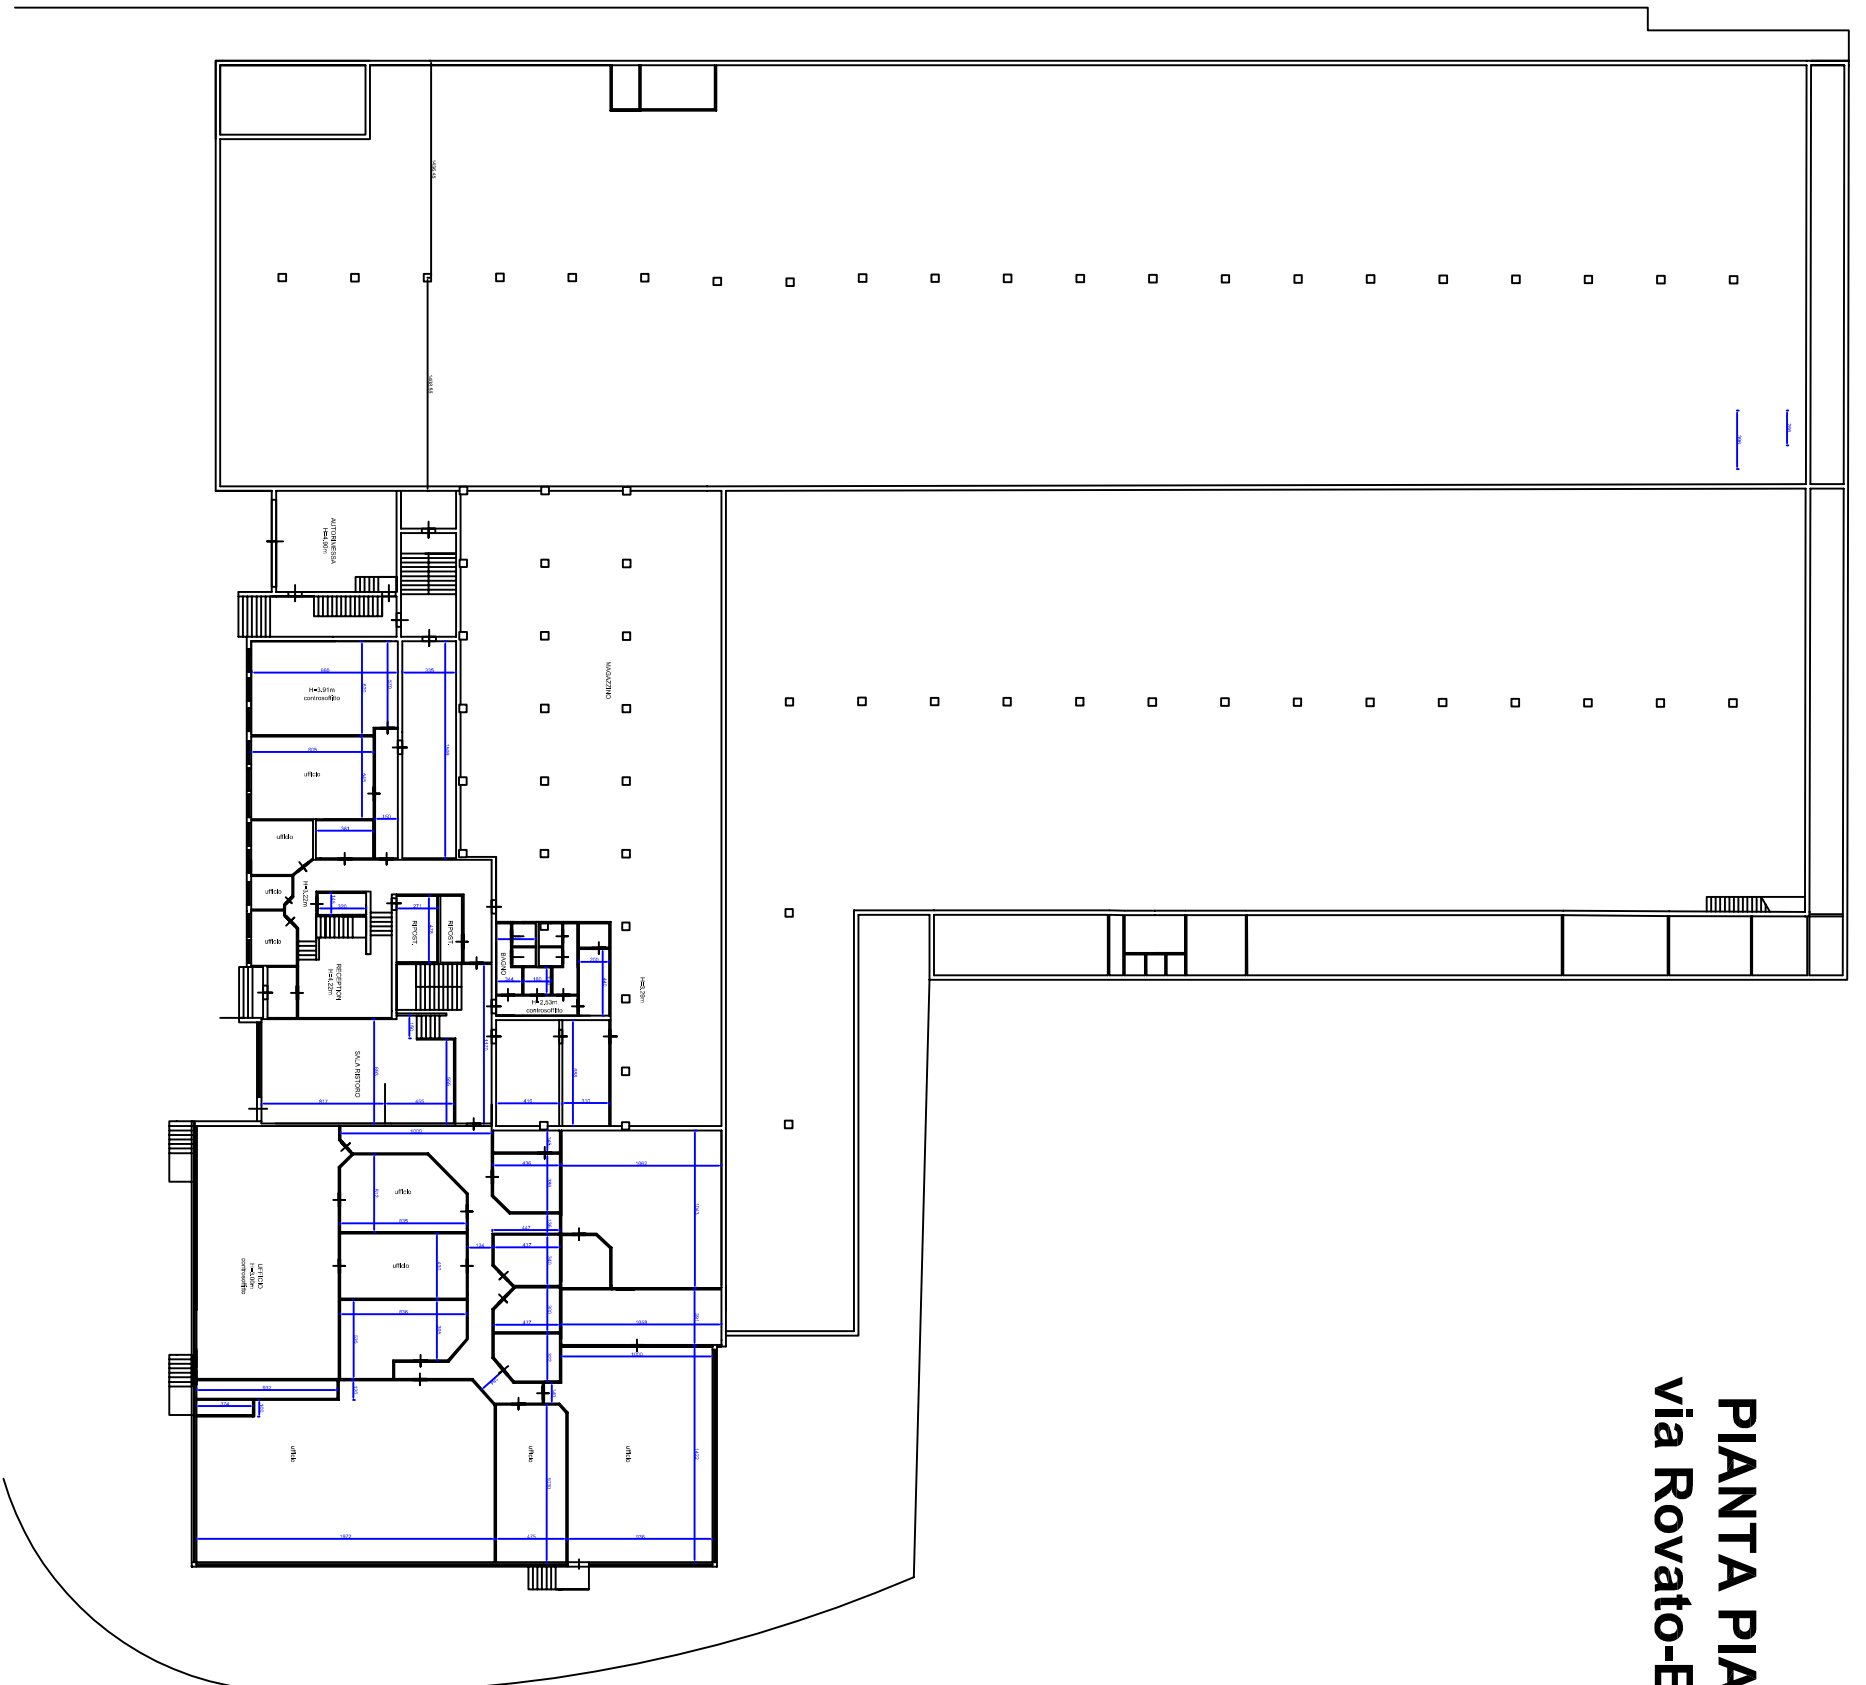

STUDIO PEDERCINI
 INGEGNERIA ED ARCHITETTURA
 DOTT. ING. CARLO GIORGIO PEDERCINI
 DOTT. ING. ARCH. ALESSANDRA PEDERCINI
 BRESCIA - CONTRADA S. CROCE, 24
 TEL.: 030/292085 - FAX: 030/371875

REGIONE LOMBARDA
 PROVINCIA DI BRESCIA
 COMUNE DI ERBUSCO

PIANO INTERRATO
 in Via Rovato n°21
 Erbusco (BS)

Proprietà
 FRANCIACORTA R.E.D. s.r.l.

PLANIMETRIA
 stito di fatto
 RILIEVO

Scala	1:200
Disegnato	02
Verificato	
Collaudato	
Autore	
Revisione	
01	
02	
**Agenzia del Territorio
CATASTO FABBRICATI
Ufficio Provinciale di
Brescia**

Dichiarazione protocollo n. BS0171549 del 21/06/2006

Planimetria di u.i.u. in Comune di Erbusco

Via Cantarane

civ. 4

Identificativi Catastali:

Sezione: NCT

Foglio: 36

Particella: 53

Subalterno:

Compilata da:

Lamberti Leonardo

Iscritto all'albo:


Geometri

Prov. Brescia

N. 1740

Scheda n. 1

Scala 1:1000

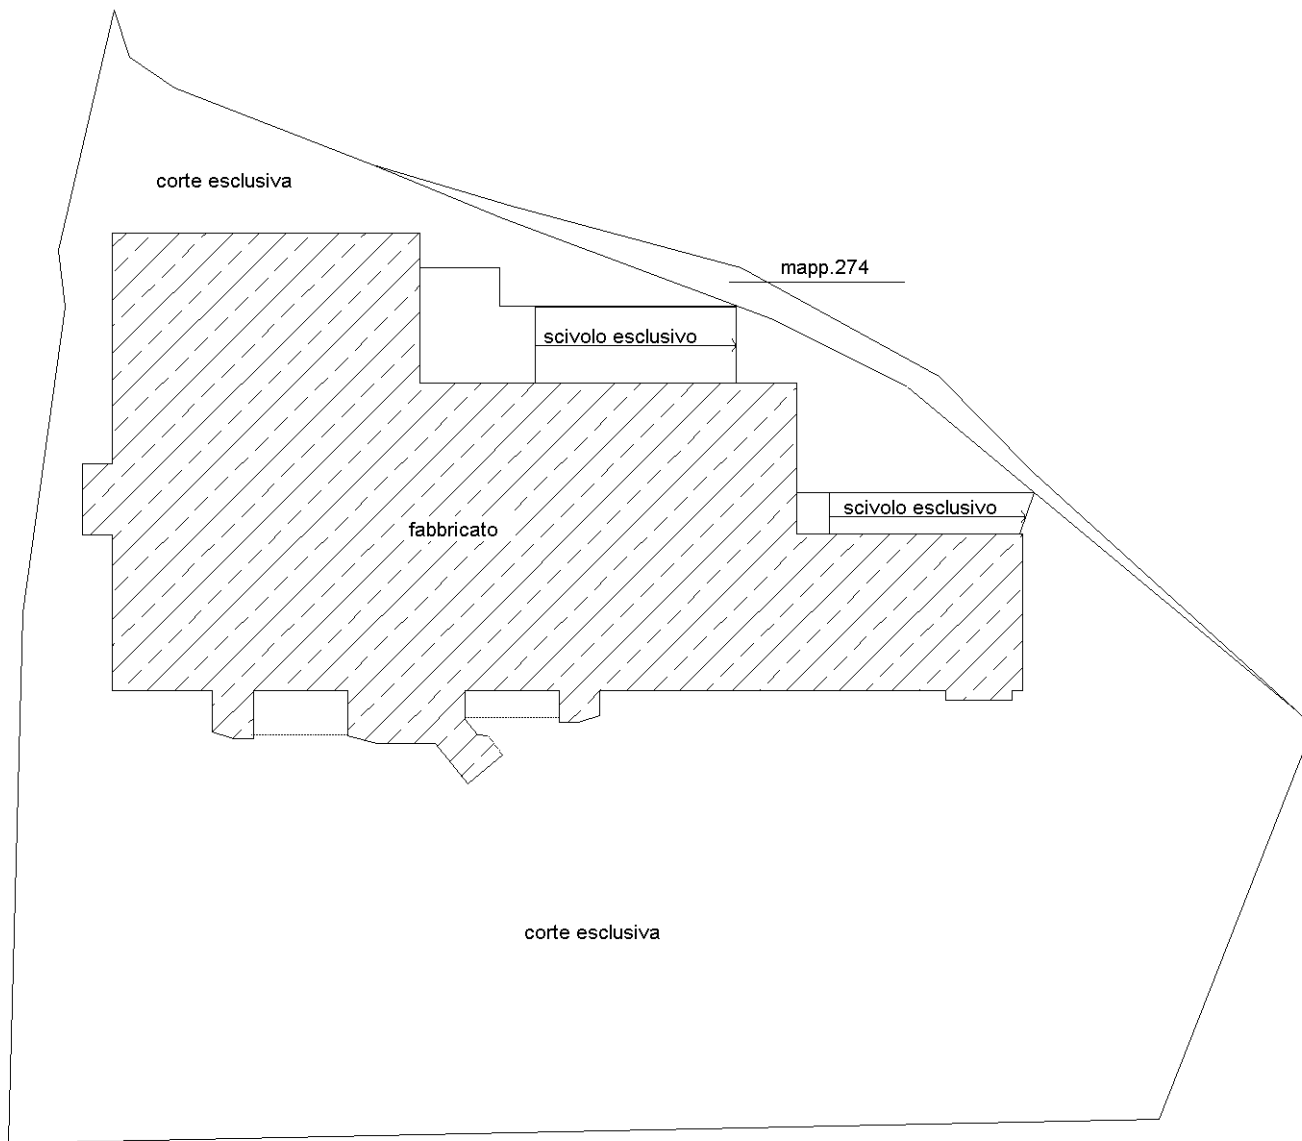

PIANTA PIANO TERRA

NORD



Ultima planimetria in atti

Agenzia del Territorio
CATASTO FABBRICATI
Ufficio provinciale di
Brescia

Dichiarazione protocollo n. BS0171549 del 21/06/2006
Planimetria di u.i.u. in Comune di Erbusco
Via Cantarane


civ. 4

Identificativi Catastali:
Sezione: NCT
Foglio: 36
Particella: 53
Subalterno:

Compilata da:
Lamberti Leonardo
Iscritto all'albo:
Geometri
Prov. Brescia

Scheda n. 22
Scala 1: 500

N. 1740

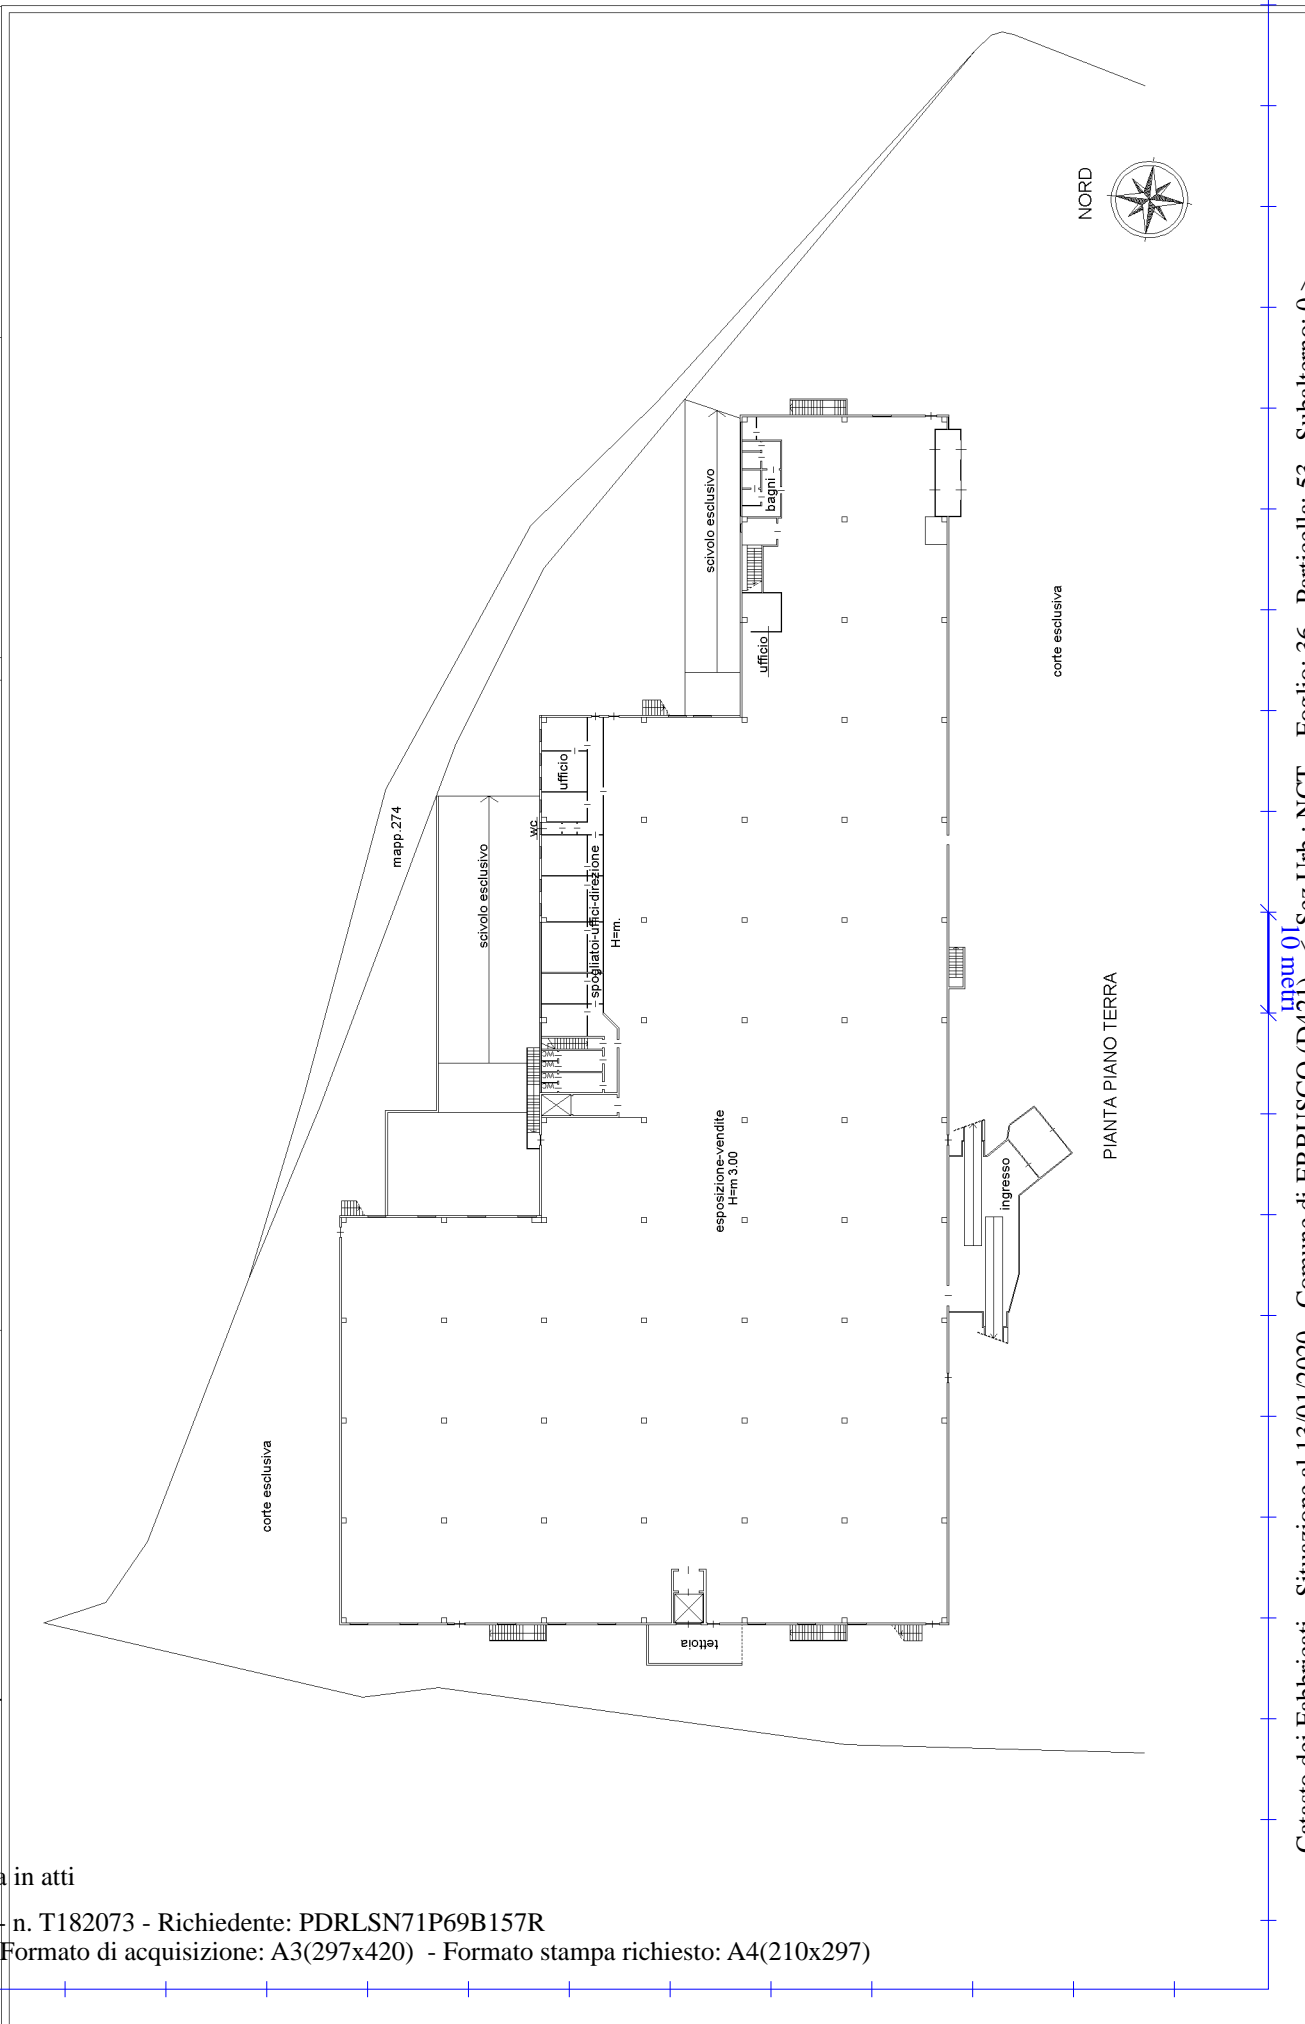

Catasto dei Fabbricati - Situazione al 13/01/2020 - Comune di ERBUSCO (D421) - Sez. Urb.: NCT - Foglio: 36 - Particella: 53 - Subalterno: 0 >
VIA CANTARANE n. 4 piano: S1-T1;

Agenzia del Territorio
CATASTO FABBRICATI
Ufficio provinciale di
Brescia

Dichiarazione protocollo n. BS0171549 del 21/06/2006
Planimetria di u.i.u. in Comune di Erbusco
Via Cantarane


civ. 4

Identificativi Catastali:
Sezione: NCT
Foglio: 36
Particella: 53
Subalterno:

Compilata da:
Lamberti Leonardo
Iscritto all'albo:
Geometri
Prov. Brescia

Scheda n. 3
Scala 1: 500

N. 1740

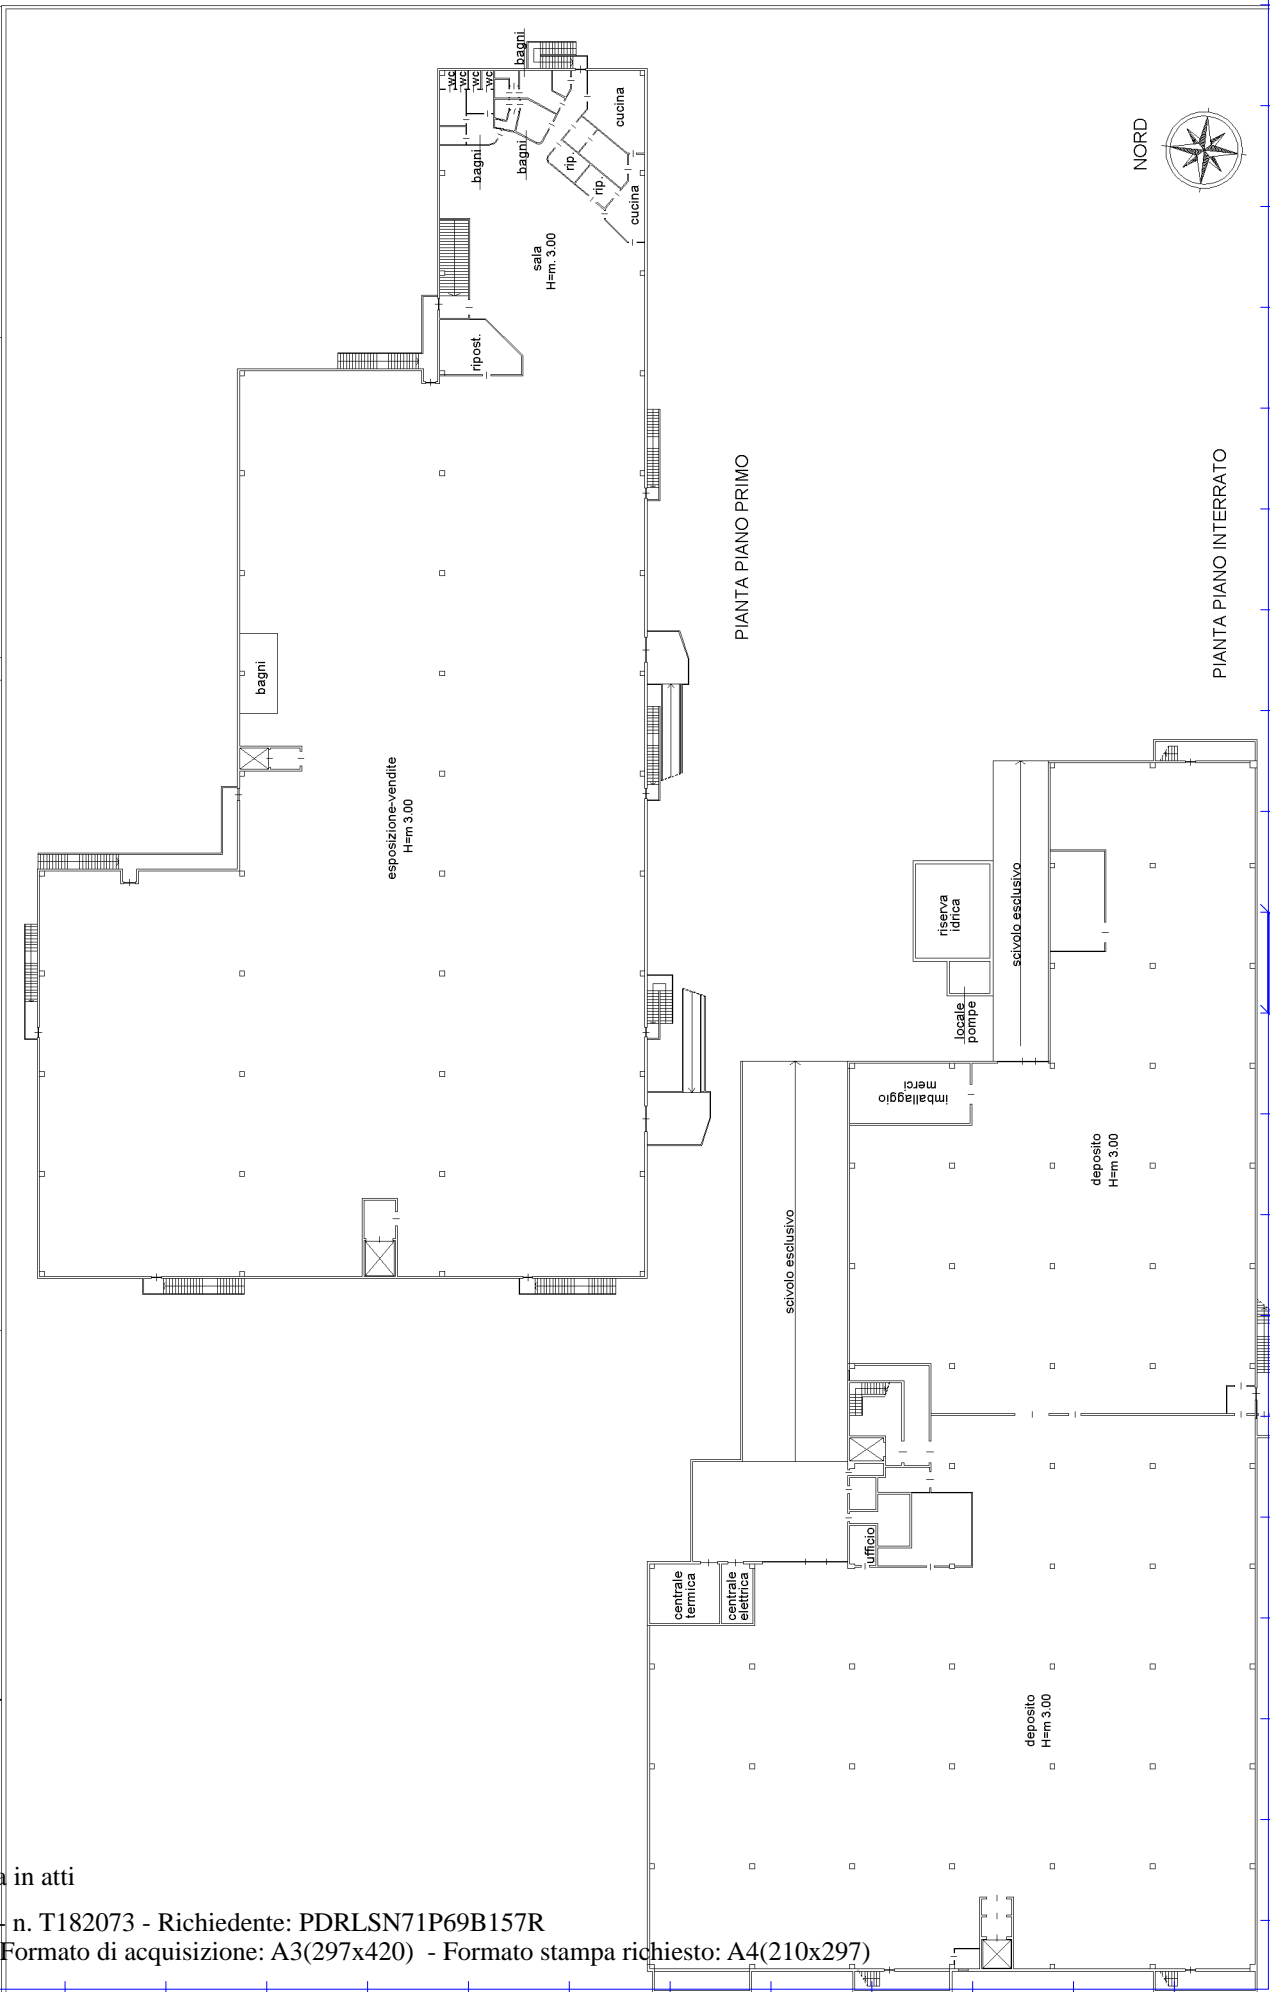

Catasto dei Fabbricati - Situazione al 13/01/2020 - Comune di ERBUSCO (D421) - Sez. Urb.: NCT - Foglio: 36 - Particella: 53 - Subalterno: 0 - VIA CANTARANE n. 4 piano: S1-T-1;

Agenzia del Territorio
CATASTO FABBRICATI
Ufficio provinciale di
Brescia


Dichiarazione protocollo n. BS0022107 del 22/01/2010
Planimetria di u.i.u. in Comune di Erbusco
Via Rovato

civ. 21

Identificativi Catastali:
Sezione: NCT
Foglio: 34
Particella: 194
Subalterno:

Compilata da:
Marchina Angelo
Iscritto all'albo:
Geometri
Prov. Brescia N. 3321

Scheda n. 1
Scala 1: 500

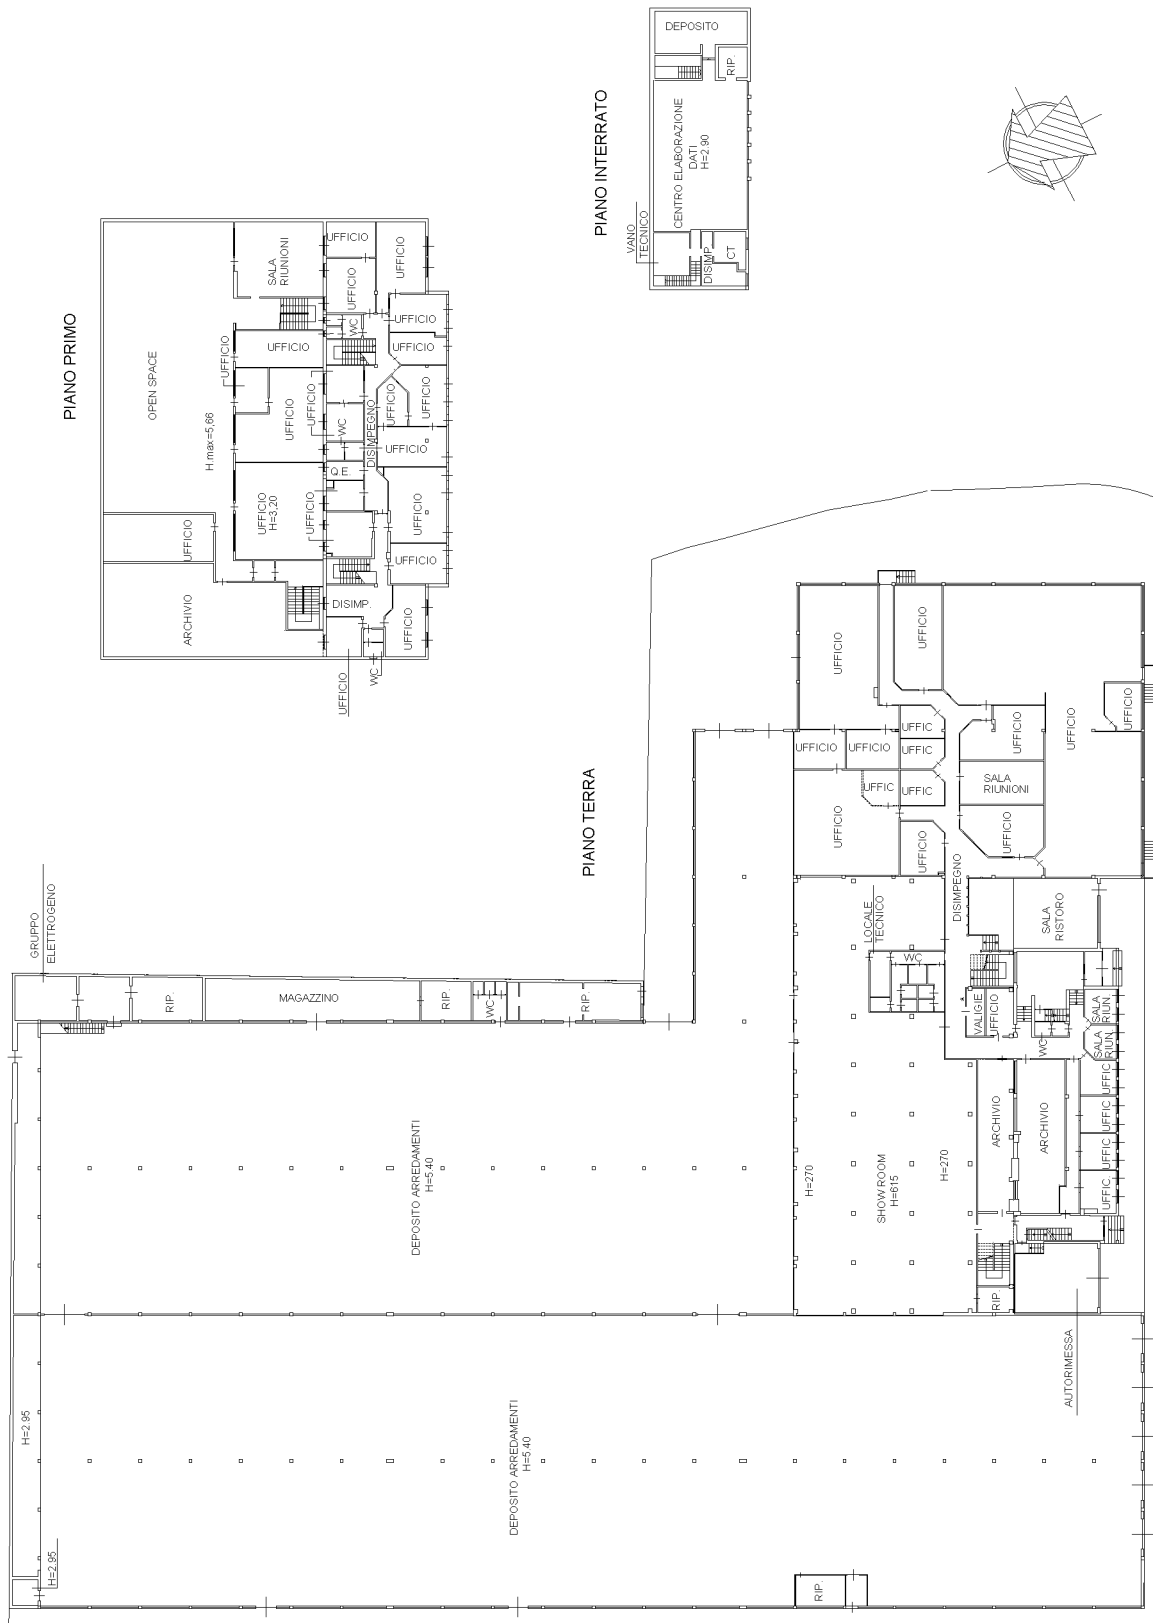

Catasto dei Fabbricati - Situazione al 13/01/2020 - Comune di ERBUSCO (D421) - Sez. Urb.: NCT - Foglio: 34 - Particella: 194 - Subalterno: 0 - VIA ROVATO n. 21 piano: S1-T-1;