

APPARTAMENTO


catastralmente censito al Fg. 18/NCT - part. 124 - Sub. 64

STATO DI FATTO


RILEVATO IN DATA 17/07/2024

PIANTA PIANO TERRA

SCALA 1:100

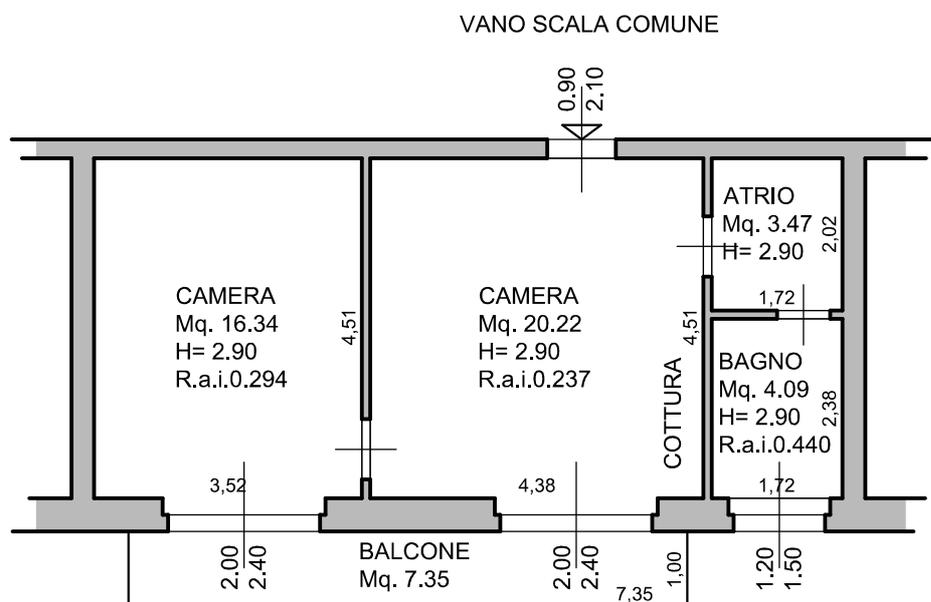

CORRIDOIO COMUNE

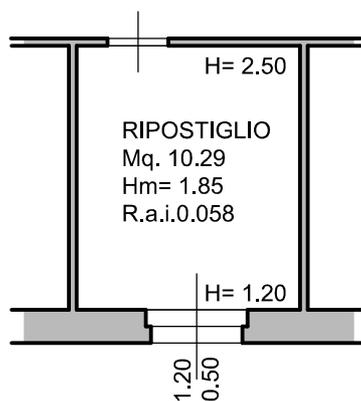

PIANTA PIANO SESTO

SCALA 1:100

APPARTAMENTO


catastralmente censito al Fg. 18/NCT - part. 124 - Sub. 64

STATO DI RAFFRONTO TRA QUANTO RILEVATO IN DATA
17/07/2024 E LA PLANIMETRIA CATASTALE AGLI ATTI


RILEVATA CONFORMITA'

PIANTA PIANO TERRA
SCALA 1:100

VANO SCALA COMUNE

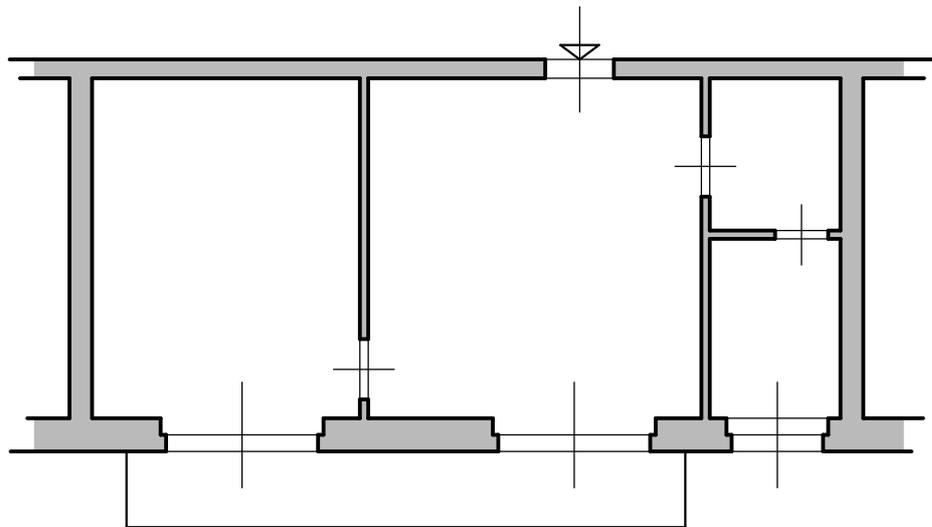

CORRIDOIO COMUNE

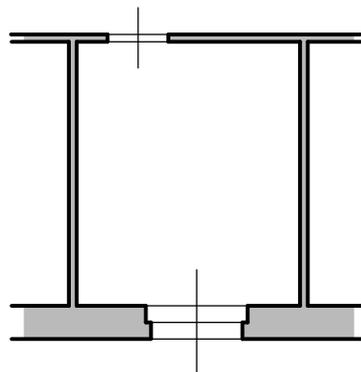

PIANTA PIANO SESTO
SCALA 1:100

APPARTAMENTO


catastralmente censito al Fg. 18/NCT - part. 124 - Sub. 64

STATO DI RAFFRONTO TRA QUANTO RILEVATO IN DATA
17/07/2024 E LO STATO URBANISTICO ASSENTITO


RILEVATE DIFFORMITA'

PIANTA PIANO TERRA

SCALA 1:100

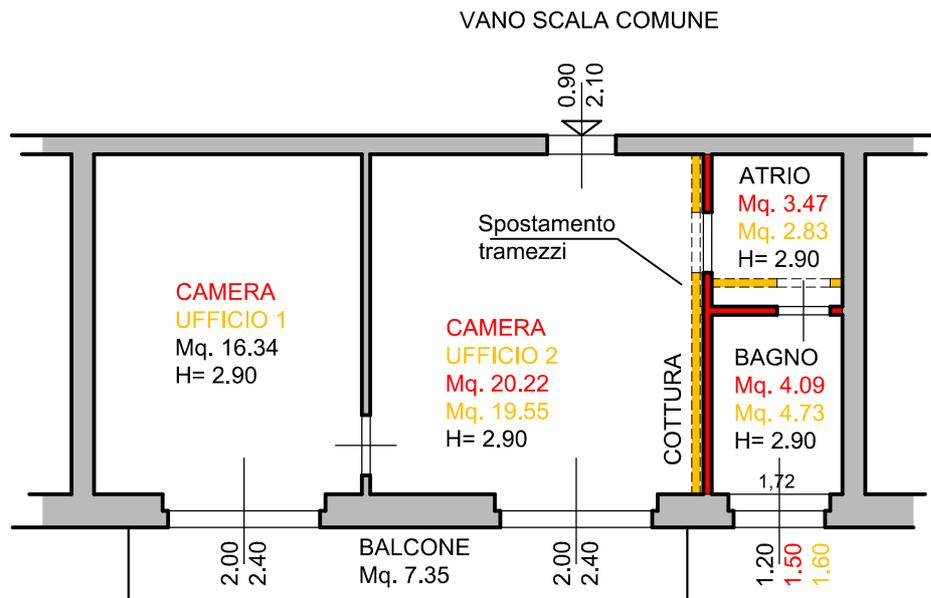

CORRIDOIO COMUNE

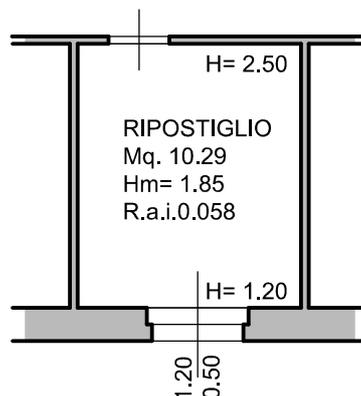


PIANTA PIANO SESTO

SCALA 1:100

**Agenzia delle Entrate
CATASTO FABBRICATI
Ufficio Provinciale di
Brescia**

Dichiarazione protocollo n. BS0042401 del 15/03/2019	
Planimetria di u.i.u. in Comune di Chiari	
Viale C. Battisti	civ. 23
Identificativi Catastali:	Compilata da: Traversari Oscar
Sezione: NCT	Iscritto all'albo: Geometri
Foglio: 18	Prov. Brescia
Particella: 124	N. 4247
Subalterno: 64	

Scheda n. 1 Scala 1:200

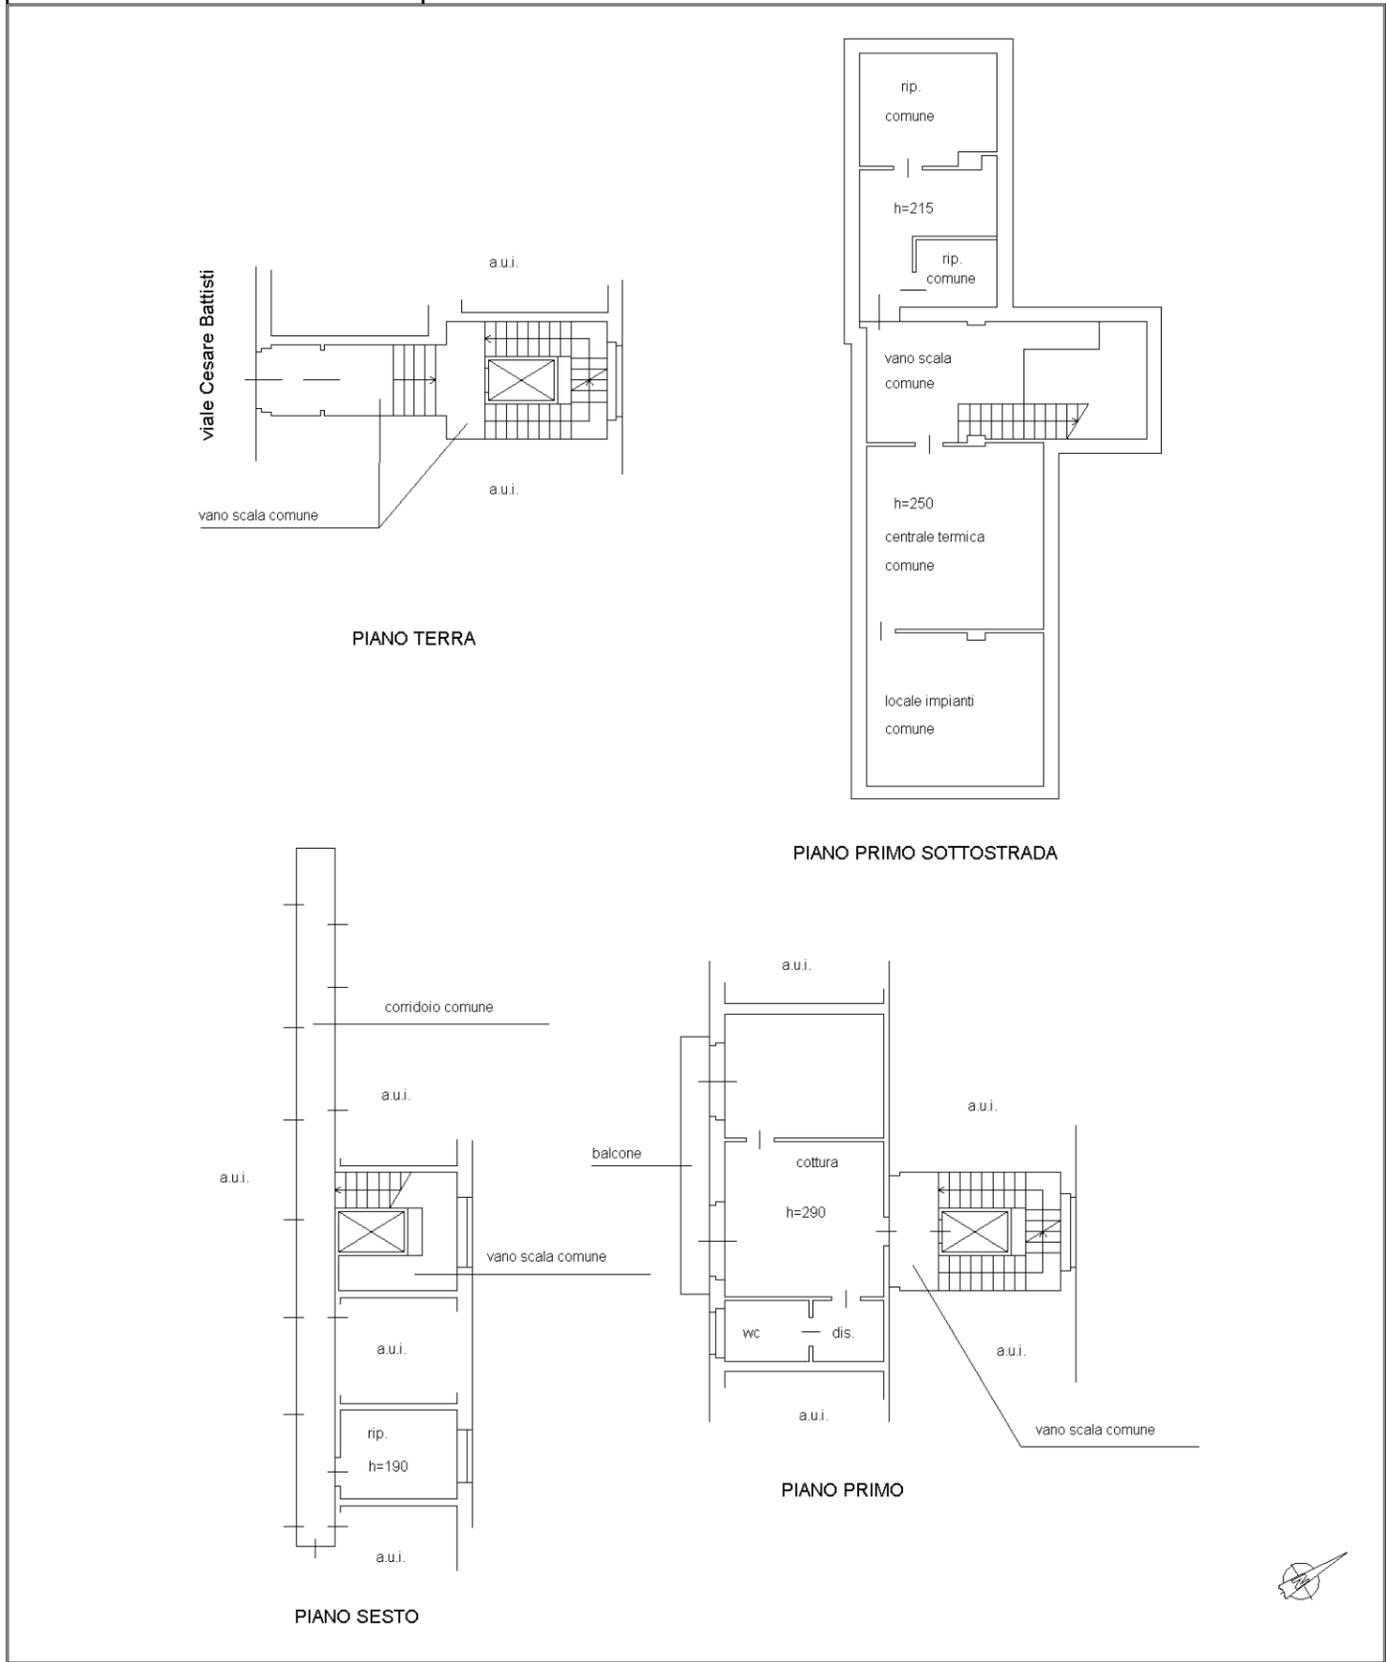

invar 01

Catasto dei Fabbricati - Situazione al 28/06/2024 - Comune di CHIARI(C618) - < Sez. urbana NCT - Foglio 18 - Particella 124 - Subalterno 64 >
VIALE C. BATTISTI n. 23 Piano 1-6