

**Agenzia del Territorio
CATASTO FABBRICATI
Ufficio Provinciale di
Brescia**

Scheda n. 1 Scala 1:200

Dichiarazione protocollo n. BS0058490 del 18/02/2005

Planimetria di u.i.u. in Comune di Serle

Via Guglielmo Marconi

civ. SNC

Identificativi Catastali:

Sezione: NCT

Foglio: 23

Particella: 38

Subalterno: 4

Compilata da:

Govi Gabriele


Iscritto all'albo:

Geometri

Prov. Brescia

N. 3642

PIANTA PIANO SEMINTERRATO

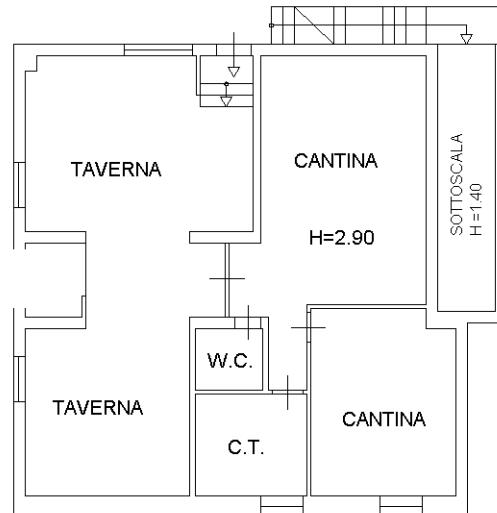

Ultima planimetria in atti

Data: 08/04/2024 - n. T264371 - Richiedente: MSSLSU73H69B157W

Totale schede: 1 - Formato di acquisizione: A4(210x297) - Formato stampa richiesto: A4(210x297)



**Agenzia del Territorio
CATASTO FABBRICATI
Ufficio Provinciale di
Brescia**

Scheda n. 1 Scala 1:200

Dichiarazione protocollo n. BS0058490 del 18/02/201

Planimetria di u.i.u. in Comune di Serle

Via Guglielmo Marconi

civ. SNC

Identificativi Catastali:

Sezione: NCT

Foglio: 23

Particella: 38

Subalterno: 7

Compilata da:

Govi Gabriele


Iscritto all'albo:

Geometri


Prov. Brescia

N. 3642

PIANTA PIANO SEMINTERRATO

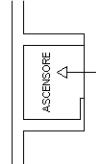

PIANTA PIANO PRIMO

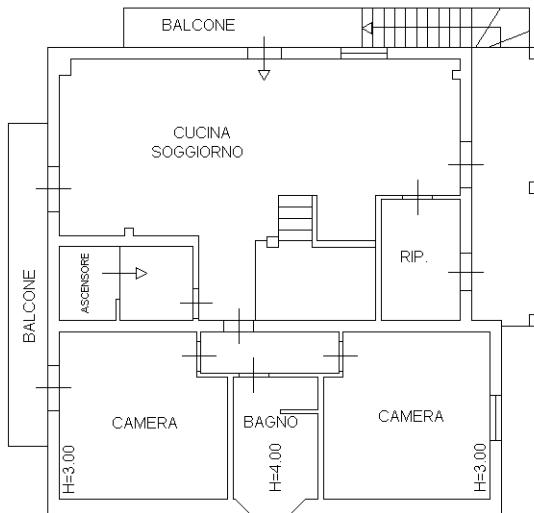

PIANTA PIANO TERRA



Ultima planimetria in atti

Data: 08/04/2024 - n. T264373 - Richiedente: MSSLSU73H69B157W

Totale schede: 1 - Formato di acquisizione: A4(210x297) - Formato stampa richiesto: A4(210x297)



Agenzia delle Entrate
CATASTO FABBRICATI
Ufficio Provinciale di
Brescia

Dichiarazione protocollo n. BS0030888 del 09/02/2015

Planimetria di u.i.u. in Comune di Serle

Via Guglielmo Marconi

civ. 28

Identificativi Catastali:

Sezione: NCT

Foglio: 23

Particella: 38

Subalterno: 8

Compilata da:

Senco Gianni

Iscritto all'albo:


Architetti

Prov. Brescia

N. 1609

Scheda n. 1 Scala 1:200

PIANO TERRA
H=3,00m

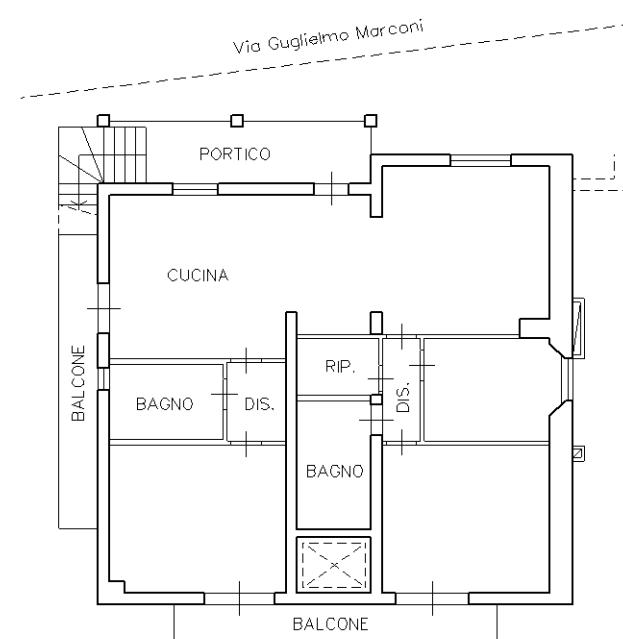

MODULARIO

F. rig. rend. 497



MINISTERO DELLE FINANZE

DIREZIONE GENERALE DEL CATASTO E DEI SS.TT.EE.


CATASTO EDILIZIO URBANO (RDL 13-4-1939, n. 652)

LIRE


250

Planimetria di u.i.u. in Comune di SERLE..... via MARCONI..... civ.....

Catasto dei Fabbricati - Situazione al 08/04/2024 - Comune di SERLE (I631) - < Sez. urbana NCT - Foglio 23 - Particella 344 - Subalterno >
Irrau 01
Firmato D/W ABSENTELLA PARDEAPEC S.P.A. NG CA 3 Serial# 337e9fe052dd81c412533804cdbe6e

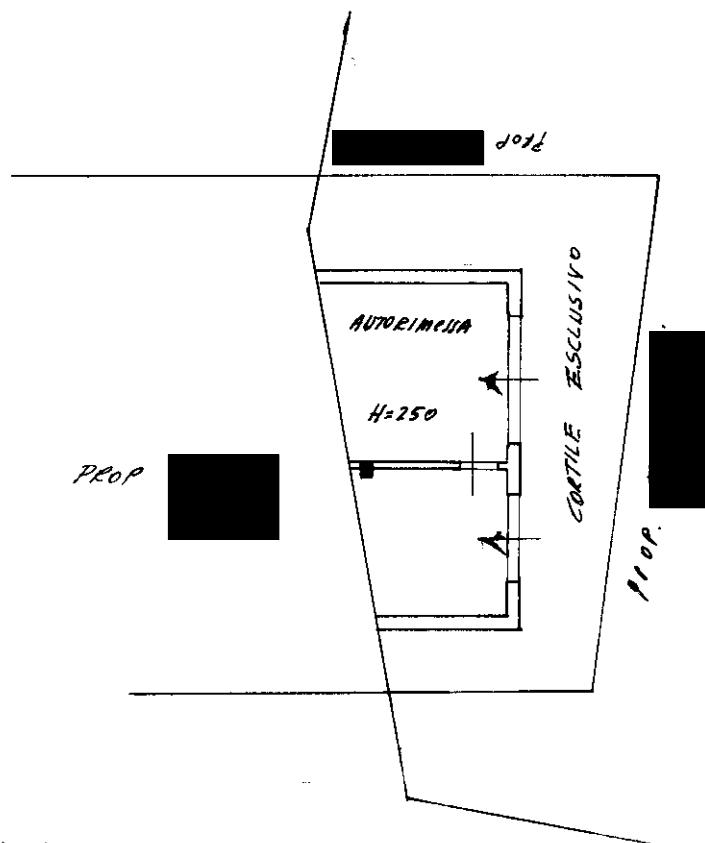

ORIENTAMENTO

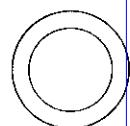

SCALA DI 1:200

Dichiarazione di N.C.
 Denuncia di variazione
 Ultima planimetria in atti

Compilata da GEO METRA

(Titolo, cognome e nome)


CANOLA GIANCARLO

RISERVATO ALL'UFFICIO

Identificativo catastale: 301011668375 - Richiedente: MSSLSU73H69B157W
 Data presentazione: 30/10/1989 - Data: 08/04/2024 - n. T264375 - Richiedente: MSSLSU73H69B157W
 Totale schede: 12 - Formato di acquisizione: A4 (297x210 mm) - Formato stampa: A4 (210x297 mm)
 n. 344 sub

data 16/10/1989 Firma

GEO METRA

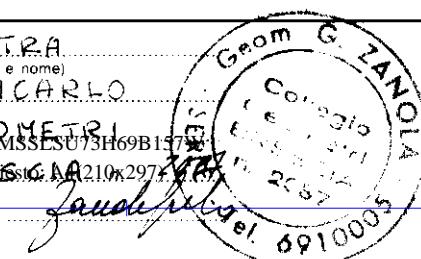

**Agenzia del Territorio
CATASTO FABBRICATI
Ufficio Provinciale di
Brescia**

Scheda n. 1 Scala 1:200

Dichiarazione protocollo n. BS0116679 del 27/04/2012

Planimetria di u.i.u. in Comune di Serle

Via Guglielmo Marconi

civ.

Identificativi Catastali:

Sezione: NCT

Foglio: 2

Particella: 488

Subalterno:

Compilata da:
Enrico


Dusi Giuseppe

Iscritto all'albo:
Geometri


Prov. Brescia

N. 04400

PIANO TERRA

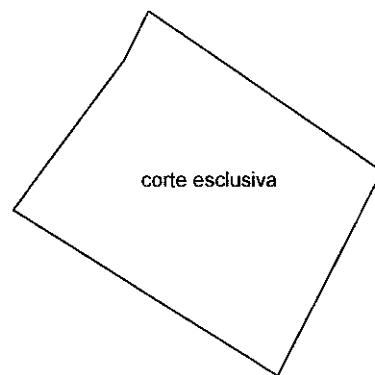

PIANO INTERRATO

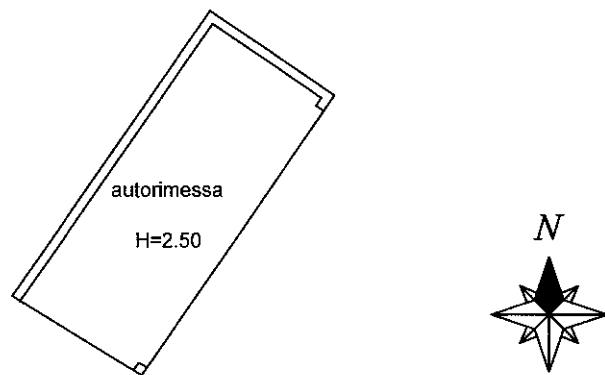

Ultima planimetria in atti

Data: 08/04/2024 - n. T264376 - Richiedente: MSSJ.SU73H69B157W

Totale schede: 1 - Formato di acquisizione: A4(210x297) - Formato stampa richiesto: A4(210x297)