



Agenzia delle Entrate
CATASTO FABBRICATI
Ufficio Provinciale di
Brescia

Dichiarazione protocollo n. BS0277781 del 06/12/2013

Planimetria di u.i.u. in Comune di Ossimo

Via Sant' Antonio

civ. SN

Identificativi Catastali:

Sezione:

Foglio: 35

Particella: 8527

Subalterno: 11

Compilata da:


Rota Stabelli Diego

Iscritto all'albo:
Geometri

Prov. Bergamo

N. 3673

Scheda n. 1 Scala 1:200

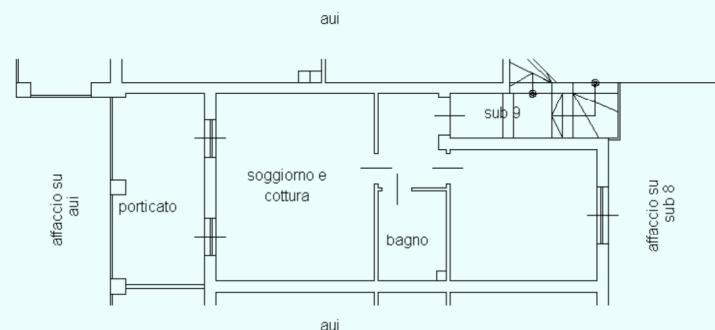

PIANTA PIANO PRIMO
H MT 2,55

Ultima planimetria in atti



Agenzia delle Entrate
CATASTO FABBRICATI
Ufficio Provinciale di
Brescia

Dichiarazione protocollo n. BS0277781 del 06/12/2013

Planimetria di u.i.u. in Comune di Ossimo

Via Sant' Antonio

civ. SN

Identificativi Catastali:

Sezione:

Foglio: 35

Particella: 8527

Subalterno: 12

Compilata da:


Rota Stabelli Diego

Iscritto all'albo:
Geometri

Prov. Bergamo

N. 3673

Scheda n. 1 Scala 1:200

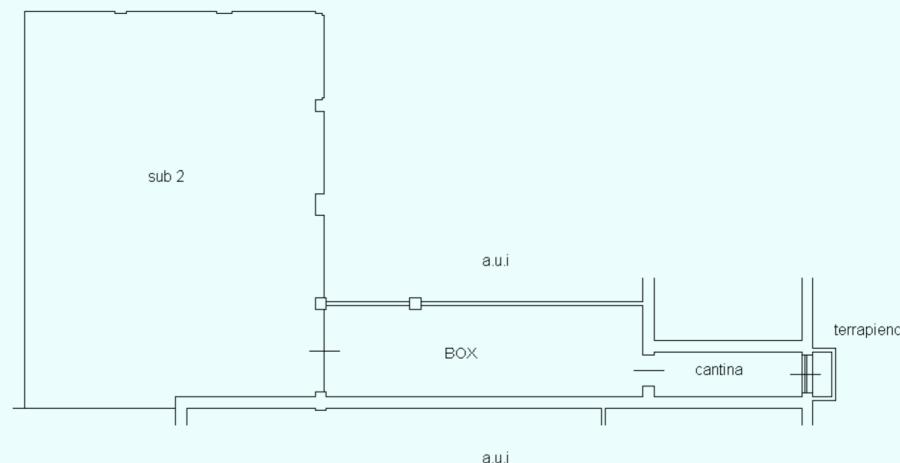

PIANTA PIANO INTERRATO

H mt 2,50



ELABORATO PLANIMETRICO

Compilato da:
Rota Stabelli Diego

Iscritto all'albo:
Geometri

Prov. Bergamo N. 3673

**Agenzia delle Entrate
CATASTO FABBRICATI
Ufficio Provinciale di
Brescia**

Comune di Ossimo

Sezione: Foglio: 35


Particella: 8527

Protocollo n. BS0277781 del 06/12/2013


Tipo Mappale n. 273469 del 02/12/2013

Dimostrazione grafica dei subalterni


Scala 1 : 500

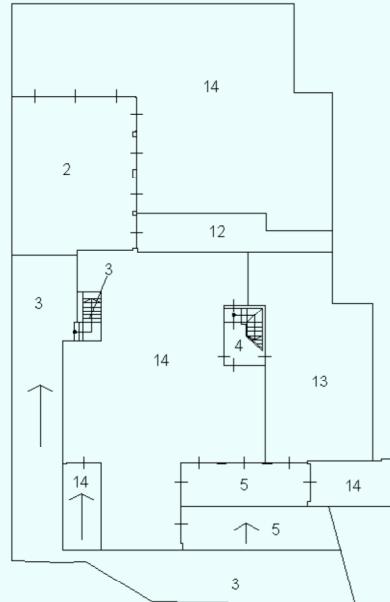


PIANO INTERRATO

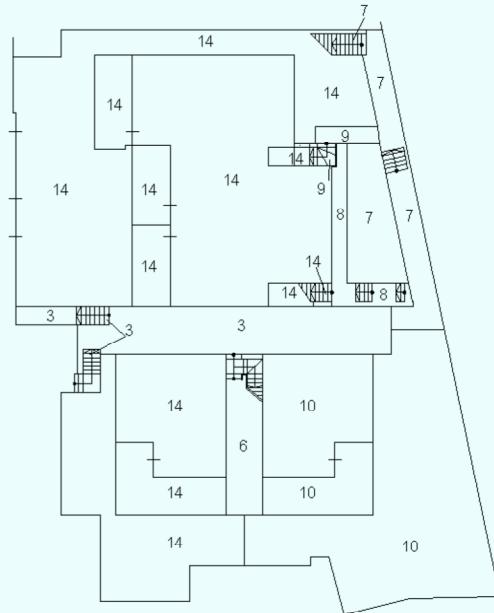


PIANO TERRA

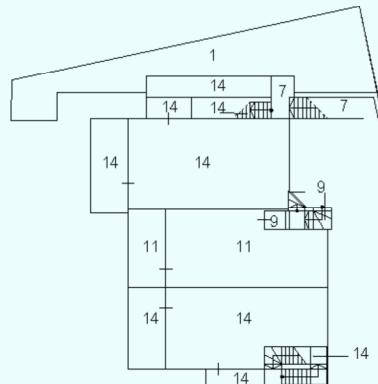

PIANO PRIMO

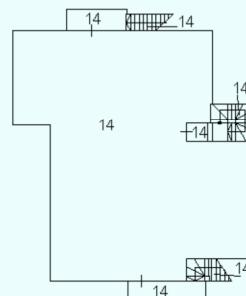

PIANO SECONDO

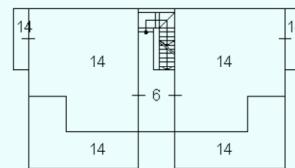

Ultima planimetria in atti

Data: 05/03/2025 - n. T670981 - Richiedente: Telematico

Totale schede: 1 - Formato di acquisizione: A4(210x297) - Formato stampa richiesto: A4(210x297) - Fattore di scala non utilizzabile

ACCERTAMENTO DELLA PROPRIETA' IMMOBILIARE URBANA ELENCO DEI SUBALTERNI ASSEGNAZI

Comune OSSIMO	Sezione	Foglio 35	Particella 8527	Tipo mappale 123453	del: 25/11/2013
------------------	---------	--------------	--------------------	------------------------	--------------------

Sub	UBICAZIONE via/piazza	n.civ	Piani	Scala	Int	DESCRIZIONE
1	VIA SANT'ANTONIO	SN	1			BENE COMUNE NON CENSIBILE - AREE VERDI COMUNI AI SUB 11 E 14
2	VIA SANT'ANTONIO	SN	S1			BENE COMUNE NON CENSIBILE - AREA DI MANOVRA E D'ACCESSO AI BOX COPERTA COMUNE AI SUB 12 E 14
3	VIA SANT'ANTONIO	SN	S1-T			BENE COMUNE NON CENSIBILE - AREA DI MANOVRA, RAMPA DI ACCESSO AI BOX SCOPERTA, SCALETTE E PASSAGGI PEDONALI COMUNI AI SUB DAL 10 AL 14
4	VIA SANT'ANTONIO	SN	S1-T			BENE COMUNE NON CENSIBILE - VANO SCALA A PIANO TERRA E RAMPA DI SCALA DI COLLEGAMENTO TRA PIANO SEMINTERRATO A PIANO TERRA COMUNE AI SUB 13 E 14
5	VIA SANT'ANTONIO	SN	S1			BENE COMUNE NON CENSIBILE - RAMPA E AREA DI MANOVRA E D'ACCESSO AI BOX COPERTA E SCOPERTA COMUNE AI SUB 13 E 14
6	VIA SANT'ANTONIO	SN	T-1 - 2			BENE COMUNE NON CENSIBILE - PIANEROTTOLI E RAMPE DI SCALE DI COLLEGAMENTO TRA PIANO TERRA E PIANO SECONDO COMUNI AI SUB 10 - 13 -14
7	VIA SANT'ANTONIO	SN	T-1			BENE COMUNE NON CENSIBILE - VIALETTI PEDONALI E RAMPE DI SCALE COMUNI AI SUB 11 E 14
8	VIA SANT'ANTONIO	SN	T			BENE COMUNE NON CENSIBILE - RAMPA DI SCALA E VIALETTO COMUNE AI SUB 11 E 14
9	VIA SANT'ANTONIO	SN	T-1			BENE COMUNE NON CENSIBILE - VIALETTO E RAMPA DI SCALA DA PIANO TERRA A PIANO PRIMO COMUNE AI SUB 11 E 14
10	VIA SANT'ANTONIO	SN	T			ABITAZIONE DI TIPO CIVILE CON AREA ESCLUSIVA
11	VIA SANT'ANTONIO	SN	1			ABITAZIONE DI TIPO CIVILE
12	VIA SANT'ANTONIO	SN	S1			BOX
13	VIA SANT'ANTONIO	SN	S1			BOX
14	VIA SANT'ANTONIO	SN	S1-T - 1-2			UNITA' IN CORSO DI COSTRUZIONE