

**Agenzia del Territorio
CATASTO FABBRICATI
Ufficio Provinciale di
Brescia**

Scheda n. 1 Scala 1:200

Dichiarazione protocollo n. BS0196893 del 20/07/2006

Planimetria di u.i.u. in Comune di Malegno

Via Valarno

civ.

Identificativi Catastali:

Sezione:

Foglio: 5

Particella: 698


Subalterno: 2

Compilata da:
Garatti GiuseppeIscritto all'albo:
Ingegneri


Prov. Brescia

N. 1373

PIANTA SECONDO PIANO INTERRATO

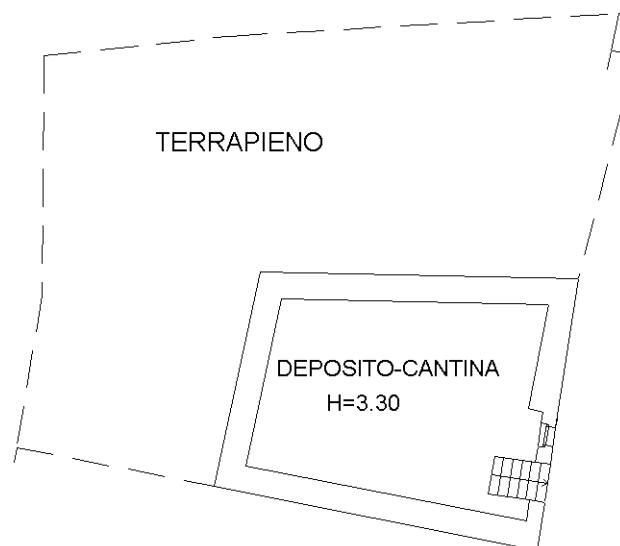

N

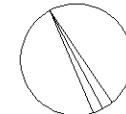

Agenzia del Territorio
CATASTO FABBRICATI
Ufficio Provinciale di
Brescia

Scheda n. 1 Scala 1:200

Dichiarazione protocollo n. BS0196893 del 20/07/2006

Planimetria di u.i.u. in Comune di Malegno

Via Valarno

civ.

Identificativi Catastali:

Sezione:

Foglio: 5

Particella: 698

Subalterno: 3

Compilata da:


Garatti Giuseppe

Iscritto all'albo:
Ingegneri

Prov. Brescia

N. 1373

PIANTA PRIMO PIANO INTERRATO

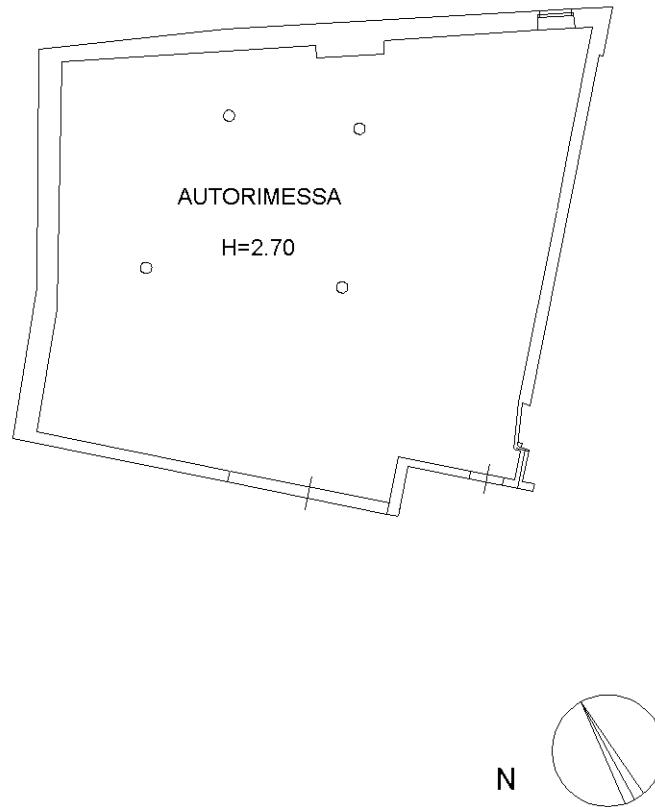

Ultima planimetria in atti

Data: 18/05/2024 - n. T16637 - Richiedente: [REDACTED]

Totale schede: 1 - Formato di acquisizione: A4(210x297) - Formato stampa richiesto: A4(210x297)

PIANTA 01

Catasto dei Fabbricati - Situazione al 18/05/2024 - Comune di MALEGNONE(E851) - < Foglio 5 - Particella 698 - Subalterno 3 >
Firmato D/ DILOVATICHIOS ANTONIO ANDRÖ Emissario Da: ARUBAPEC S.P.A. NG CA 3 Serial#: 7ccbd9c961a77ef6d04443882b600d3cf



Agenzia del Territorio
CATASTO FABBRICATI
Ufficio Provinciale di
Brescia

Dichiarazione protocollo n. BS0196893 del 20/07/2006

Planimetria di u.i.u. in Comune di Malegno

Via Valarno

civ.

Identificativi Catastali:

Sezione:

Foglio: 5

Particella: 698

Subalterno: 4


Compilata da:
Garatti GiuseppeIscritto all'albo:
Ingegneri

Prov. Brescia


N. 1373

Scheda n. 1 Scala 1:200

PIANTA PIANO TERRA

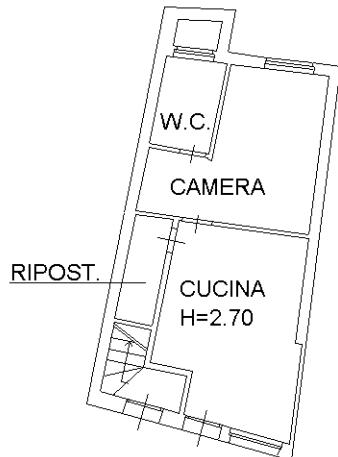

N

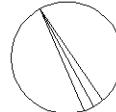

Ultima planimetria in atti

Data: 18/05/2024 - n. T16605 - Richiedente: [REDACTED]

Totale schede: 1 - Formato di acquisizione: A4(210x297) - Formato stampa richiesto: A4(210x297)

PIANTA 01

Catastro dei Fabbricati - Situazione al 18/05/2024 - Comune di MALENGNO(E851) - < Foglio 5 - Particella 698 - Subalterno 4 >
 Firmato D'ANDRO Emissario Da: ARUBAPEC S.P.A. NG CA 3 Serial#: 7ccbd1c961a77ef6d4443882b600d3cf



**Agenzia del Territorio
CATASTO FABBRICATI
Ufficio Provinciale di
Brescia**

Dichiarazione protocollo n. BS0196893 del 20/07/2006

Planimetria di u.i.u. in Comune di Malegno

Via Valarno

civ.

Identificativi Catastali:

Sezione:

Foglio: 5

Particella: 698

Subalterno: 5

Compilata da:
Garatti Giuseppe


Iscritto all'albo:
Ingegneri

Prov. Brescia


N. 1373

Scheda n. 1 Scala 1:200

PIANTA PIANO TERRA

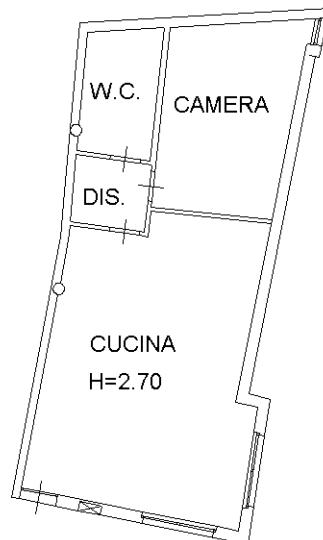

N

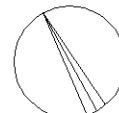

Ultima planimetria in atti

Data: 18/05/2024 - n. T16606 - Richiedente: [REDACTED]

Totale schede: 1 - Formato di acquisizione: A4(210x297) - Formato stampa richiesto: A4(210x297)

PIANTA 01

Catasto dei Fabbricati - Situazione al 18/05/2024 - Comune di MALEGNONE(E851) - < Foglio 5 - Particella 698 - Subalterno 5 >

Firmato D'ANDRO Emissario Da: ARUBAPEC S.P.A. NG CA 3 Serial#: 7cd8dc961a77ef6d4443882b600d3cf



**Agenzia del Territorio
CATASTO FABBRICATI
Ufficio Provinciale di
Brescia**

Scheda n. 1 Scala 1:200

Dichiarazione protocollo n. BS0196893 del 20/07/2006

Planimetria di u.i.u. in Comune di Malegno

Via Valarno

civ.

Identificativi Catastali:

Sezione:

Foglio: 5

Particella: 698

Subalterno: 6


Compilata da:
Garatti Giuseppe

Iscritto all'albo:
Ingegneri


Prov. Brescia

N. 1373

PIANTA PIANO TERRA

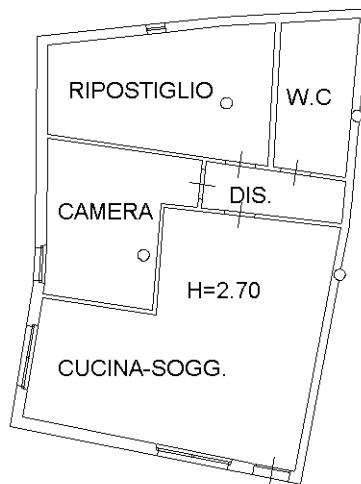

N

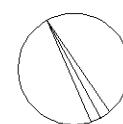

Ultima planimetria in atti

Data: 18/05/2024 - n. T16607 - Richiedente: [REDACTED]

Totale schede: 1 - Formato di acquisizione: A4(210x297) - Formato stampa richiesto: A4(210x297)

PIANTA 01

PIANTA 01



**Agenzia del Territorio
CATASTO FABBRICATI
Ufficio Provinciale di
Brescia**

Scheda n. 1 Scala 1:200

Dichiarazione protocollo n. BS0196893 del 20/07/2006

Planimetria di u.i.u. in Comune di Malegno

Via Valarno

civ.

Identificativi Catastali:

Sezione:

Foglio: 5

Particella: 698


Subalterno: 7

Compilata da:
Garatti GiuseppeIscritto all'albo:
Ingegneri


Prov. Brescia

N. 1373


PIANTA PIANO PRIMO

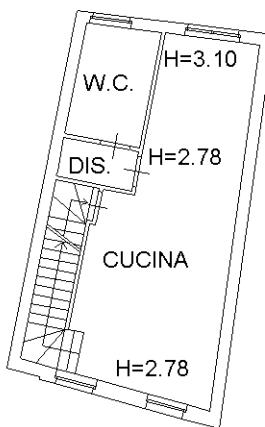

PIANTA PIANO SECONDO

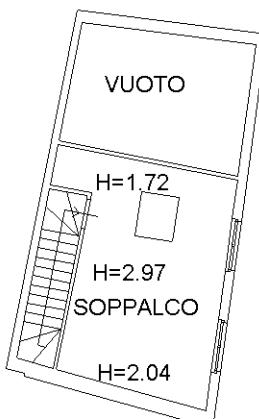

N

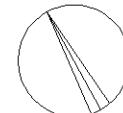

Ultima planimetria in atti

Data: 18/05/2024 - n. T16608 - Richiedente: [REDACTED]

Totale schede: 1 - Formato di acquisizione: A4(210x297) - Formato stampa richiesto: A4(210x297)



**Agenzia del Territorio
CATASTO FABBRICATI
Ufficio Provinciale di
Brescia**

Scheda n. 1 Scala 1:200

Dichiarazione protocollo n. BS0196893 del 20/07/2006

Planimetria di u.i.u. in Comune di Malegno

Via Valarno

civ.

Identificativi Catastali:

Sezione:

Foglio: 5

Particella: 698

Subalterno: 8


Compilata da:
Garatti Giuseppe

Iscritto all'albo:
Ingegneri

Prov. Brescia

N. 1373

PIANTA PIANO TERRA

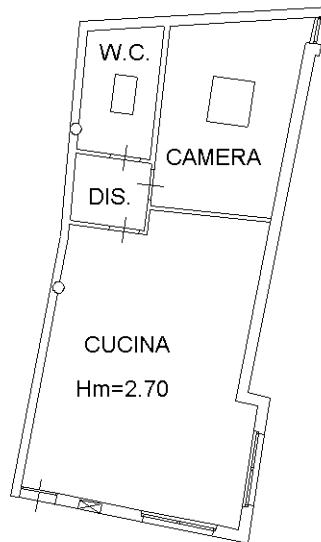

**Agenzia del Territorio
CATASTO FABBRICATI
Ufficio Provinciale di
Brescia**

Scheda n. 1 Scala 1:200

Dichiarazione protocollo n. BS0196893 del 20/07/2006

Planimetria di u.i.u. in Comune di Malegno

Via Valarno

civ.

Identificativi Catastali:

Sezione:

Foglio: 5

Particella: 698


Subalterno: 9

Compilata da:
Garatti GiuseppeIscritto all'albo:
Ingegneri


Prov. Brescia

N. 1373

PIANTA PIANO TERRA

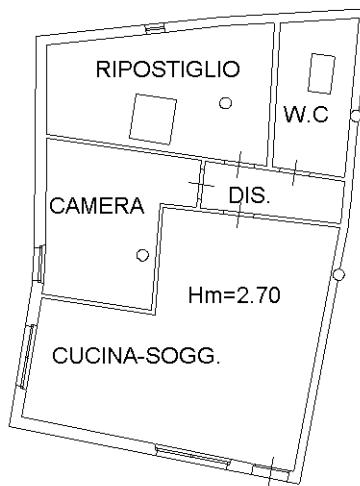

N

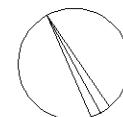

Ultima planimetria in atti

Data: 18/05/2024 - n. T16610 - Richiedente: [REDACTED]

Totale schede: 1 - Formato di acquisizione: A4(210x297) - Formato stampa richiesto: A4(210x297)

PIANTE 01

Catasto dei Fabbricati - Situazione al 18/05/2024 - Comune di MALEGNO(E851) - < Foglio 5 - Particella 698 - Subalterno 9 >



. PARTI COMUNI .



ELABORATO PLANIMETRICO

Compilato da:

Garatti Giuseppe

Iscritto all'albo:

Ingegneri

Prov. Brescia

N. 1373

**Agenzia del Territorio
CATASTO FABBRICATI
Ufficio Provinciale di
Brescia**

Comune di Malegno

Sezione: Foglio: 5

Particella: 698


Protocollo n. BS0196893 del 20/07/2006

Tipo Mappale n. 129648 del 11/05/2006


Dimostrazione grafica dei subalterni

Scala 1 : 500


SECONDO PIANO INTERRATO

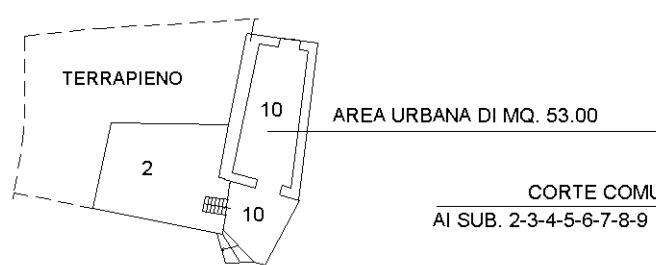


PRIMO PIANO INTERRATO

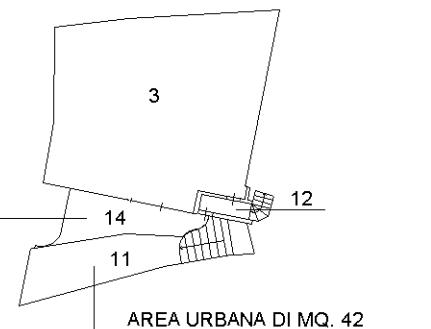

PIANTA PIANO TERRA

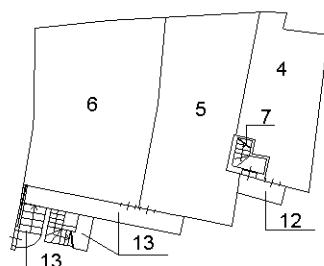

PIANTA PIANO PRIMO

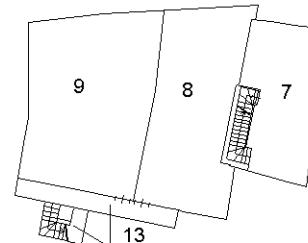

PIANTA PIANO SECONDO (SOTTOTETTO)



Ultima planimetria in atti

Data: 18/05/2024 - n. T18599 - Richiedente: Telematico

Totale schede: 1 - Formato di acquisizione: A4(210x297) - Formato stampa richiesto: A4(210x297) - Fattore di scala non utilizzabile



ACCERTAMENTO DELLA PROPRIETÀ IMMOBILIARE URBANA ELENCO DEI SUBALTERNI ASSEGNAZI

Comune	Sezione	Foglio	Particella	Tipo mappale	del:
MALEGNO		5	698	129648	11/05/2006

Sub	UBICAZIONE via/piazza	n.civ	Piani	Scala	Int	DESCRIZIONE
1						SOPPRESSO
2	via valarno		S2			LOCALE DI DEPOSITO
3	via valarno		S1			AUTORIMESSA
4	via valarno		T			ABITAZIONE
5	via valarno		T			ABITAZIONE
6	via valarno		T			ABITAZIONE
7	via valarno		T-1 - 2			ABITAZIONE
8	via valarno		1			ABITAZIONE
9	via valarno		1			ABITAZIONE
10	via valarno		S2			AREA URBANA DI MQ. 53
11	via valarno		S1			AREA URBANA DI MQ. 42
12	via valarno		S1-T			BCNC INGRESSO, SCALE E POGGIOLO COMUNE AI SUB. 4 - 7
13	via valarno		T-1			BCNC INGRESSO, SCALE E POGGIOLO COMUNE AI SUB. 5 - 6 - 8 - 9
14	via valarno		S1			BCNC CORTE COMUNE AI SUB. 2 - 3 - 4 - 5 - 6 - 7 - 8 - 9

Visura telematica