Data presentazione:18/03/1988 - Data: 30/01/2018 - n. T287859 - Richiedente: PZZPLA69L04C618O

MODULARIO F. - rig. rand. 496

MINISTERO DELLE FINANZE

DIREZIONE GENERALE DEL CATASTO E DEI SERVIZI TECNICI ERARIALI

Mod. A (*Nuovo Catasto Edilizio Urbano*)

Lire 200


NUOVO CATASTO EDILIZIO URBANO

(*R. DECRETO-LEGGE 13 APRILE 1939, N. 652*)

Planimetria dell'immobile situato nel Comune di ORZINUOVI *Via* NAZARIO SAURO

Ditta [redacted]

Allegata alla dichiarazione presentata all'Ufficio Tecnico Erariale di BRESCIA

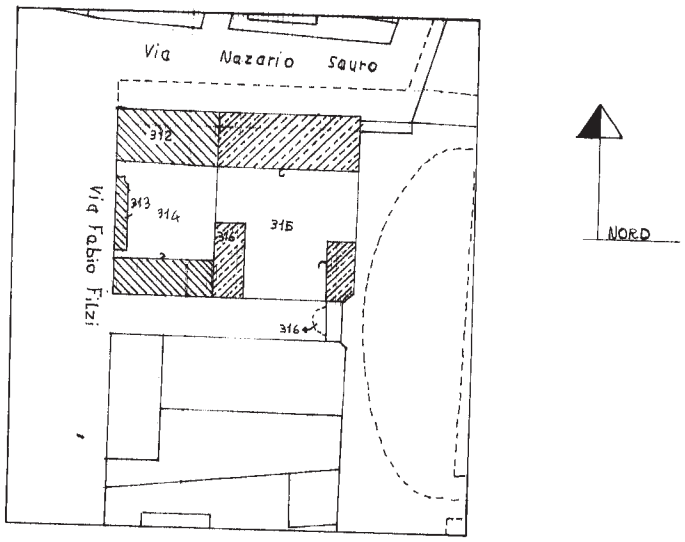

ESTRATTO DI MAPPA DESUNTO
DAL TIPO MAPPALE N° 9937 RILASCIATO 15 dic. 1987
ALL' U.T.E. DI BRESCIA 9938
FOGLIO N 17
MAPPALE N 315, 316
SCALA 1:1000

PROP. COMUNALE

ORIENTAMENTO

NORD

SCALA DI 1:200

SPAZIO RISERVATO PER LE ANNOTAZIONI D'UFFICIO

DATA 18 MAR. 1988 SCHEDA N° 205 del 15.4.76

PROT. N° 4092

Compilata dall' ARCHITETTO
(Titolo, nome e cognome del tecnico)
FRANCESCO ZORZI

Iscritto all'Albo degli ARCHITETTI N 445

della Provincia di BRESCIA

DATA

Firma: Dott. Arch. ZORZI FRANCESCO Ordine Architetti

10

Catasto dei Fabbricati - Situazione al 30/01/2018 - Comune di ORZINUOVI (G149) - < Sez.Urb.: NCT - Foglio: 17 - Particella: 316 - Subalterno: 0 >
VIALE FABIO FILZI n. 5 piano: T;

Ultima planimetria in atti

Data presentazione:18/03/1988 - Data: 30/01/2018 - n. T287859 - Richiedente: PZZPLA69L04C618O
Totale schede: 2 - Formato di acquisizione: A3(297x420) - Formato stampa richiesto: A4(210x297)

Data presentazione:18/03/1988 - Data: 30/01/2018 - n. T287859 - Richiedente: PZZPLA69L04C618O


MODULARIO
F. rig. rend. 496

NU

Planimetria dell'im

Ditta SARTOR

Allegata alla dichia

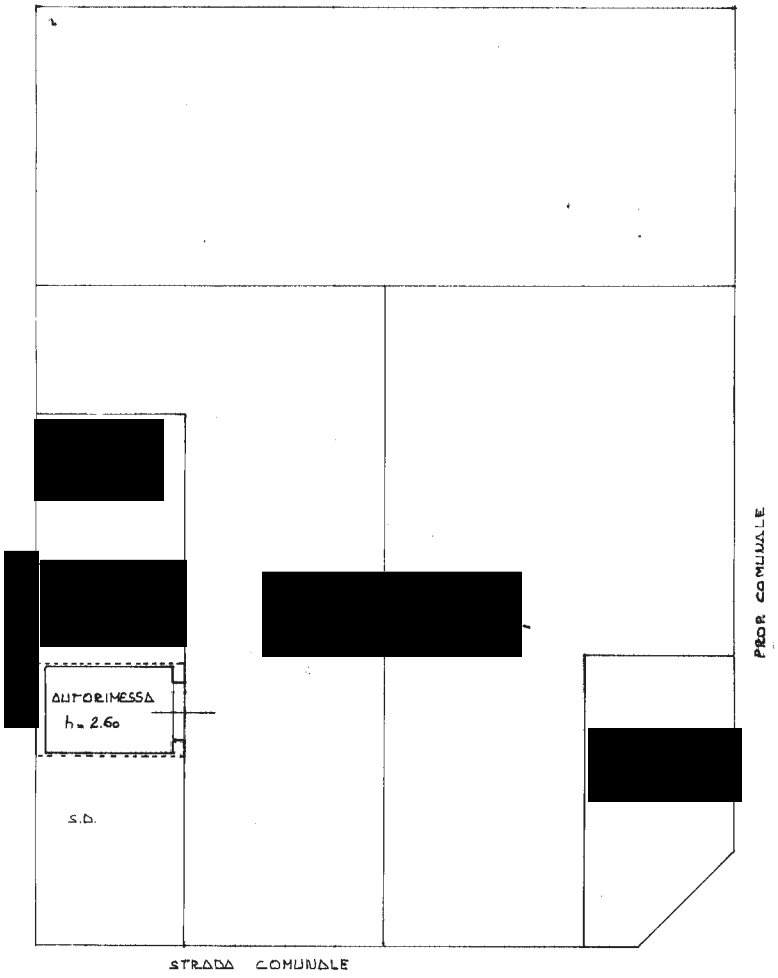

PIANTA PIANO TERRA

SP

DATA

PROT. N°

Catasto dei Fabbricati - Situazione al 30/01/2018 - Comune di ORZINUOVI (G149) - < Sez.Urb.: NCT - Foglio: 17 - Particella: 316 - Subalterno: 10 >
VIALE FABIO FILZI n. 5 piano: T;
10 metri

Ultima planimetria in atti

Data presentazione:18/03/1988 - Data: 30/01/2018 - n. T287859 - Richiedente: PZZPLA69L04C618O
Totale schede: 2 - Formato di acquisizione: A3(297x420) - Formato stampa richiesto: A4(210x297)