

Scala originale: 1:2000
Dimensione cornice: 534.000 x 378.000 m. Protcollo pratica T72242/2025
17-Dic-2025 10:12:59
Comune: (BS) BEDIZZOLE
Foglio: 13

N=5039900
E=1611600

1 Particella: 514

Firmato Da: MARIA ZATTARIN Emesso Da: ARUBAPEC EU QUALIFIED CERTIFICATES CA G1 Serial#: 1500f3e01a0c8daf


ELABORATO PLANIMETRICO

Compilato da:
[redacted]
Iscritto all'albo:
Geometri
Prov. Brescia N. [redacted]


Agenzia del Territorio
CATASTO FABBRICATI
Ufficio Provinciale di
Brescia

Comune di Bedizzole	Protocollo n. 000260971 del 11/07/2002
Sezione: NCT Foglio: 13 Particella: 514	Tipo Mappale n. 1605 del 16/05/2002
Dimostrazione grafica dei subalterni	Scala 1 : 500


PIANTA PIANO INTERRATO

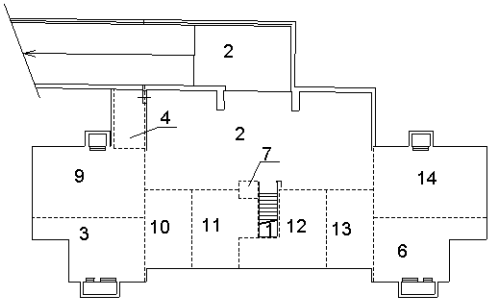

PIANTA PIANO TERRA

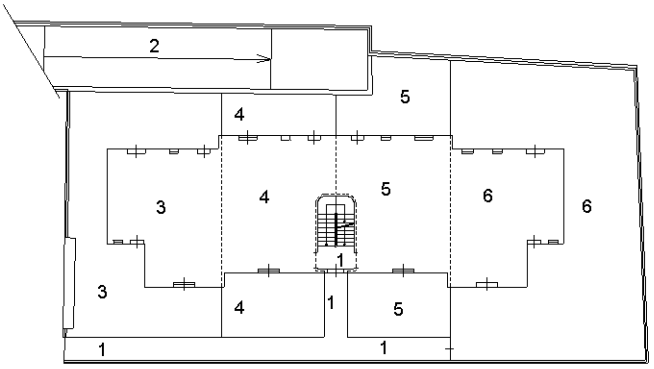

PIANTA PIANO SECONDO

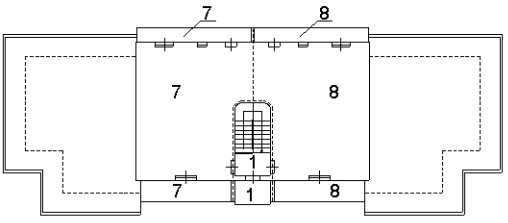

Ultima planimetria in atti

Totale schede: 1 - Formato di acquisizione: A4(210x297) - Formato stampa richiesto: A4(210x297) - Fattore di scala non utilizzabile

Elaborato Planimetrico - Catasto dei Fabbricati - Situazione al 17/12/2025 - Comune di BEDIZZOLE(A729) - < Sez. urbana NCT - Foglio 13 Particella 514 >
Firmato Da: MARIA ZATTARIN Emesso Da: ARUBAPEC EU QUALIFIED CERTIFICATES CA G1 Serial#: 1500f3e01a0c8daf

Direzione Provinciale di Brescia
Ufficio Provinciale - Territorio
Servizi Catastali

Data: **17/12/2025**
Ora: **10:12:12**
Numero Pratica: **T71733**
Pag: **1 - Fine**

ACCERTAMENTO DELLA PROPRIETA' IMMOBILIARE URBANA
ELENCO DEI SUBALTERNI ASSEGNATI

Comune	Sezione	Foglio	Particella	Tipo mappale	del:
BEDIZZOLE	NCT	13	514	1605	16/05/2002

Sub	UBICAZIONE via/piazza	n.civ	Piani	Scala	Int	DESCRIZIONE
1	VIA MONTEFUMO		S1-T - 1			BENE COMUNE NON CENSIBILE AI SUB. 3,4,5,6,7,8,9,10,11,12,13,14
2	VIA MONTEFUMO		S1-T			BENE COMUNE NON CENSIBILE AI SUB. 9,10,11,12,13,14
3	via monte fumo		T			ABITAZIONE DI TIPO CIVILE
4	via monte fumo		T			ABITAZIONE DI TIPO CIVILE
5	via monte fumo		T			ABITAZIONE DI TIPO CIVILE
6	via monte fumo		T			ABITAZIONE DI TIPO CIVILE
7	via monte fumo		1			ABITAZIONE DI TIPO CIVILE
8	via monte fumo		1			ABITAZIONE DI TIPO CIVILE
9	via monte fumo		S1			AUTORIMESSA
10	via monte fumo		S1			AUTORIMESSA
11	via monte fumo		S1			AUTORIMESSA
12	via monte fumo		S1			AUTORIMESSA
13	via monte fumo		S1			AUTORIMESSA
14	via monte fumo		S1			AUTORIMESSA

Visura telematica

Firmato Da: MARIA ZATTARIN Emesso Da: ARUBAPEC EU QUALIFIED CERTIFICATES CA G1 Serial#: 1500f3e01a0c8daf


Identificativi Catastali:
Sezione: NCT
Foglio: 13
Particella: 514
Subalterno: 4

Dichiarazione protocollo n. 000260971 del 11/07/2002
Planimetria di u.i.u. in Comune di Bedizzole
civ.
Via Monte Fumo

Agenzia del Territorio
CATASTO FABBRICATI
Ufficio provinciale di Brescia


Scheda n. 1 Scala 1: 200

PIANTA PIANO TERRA

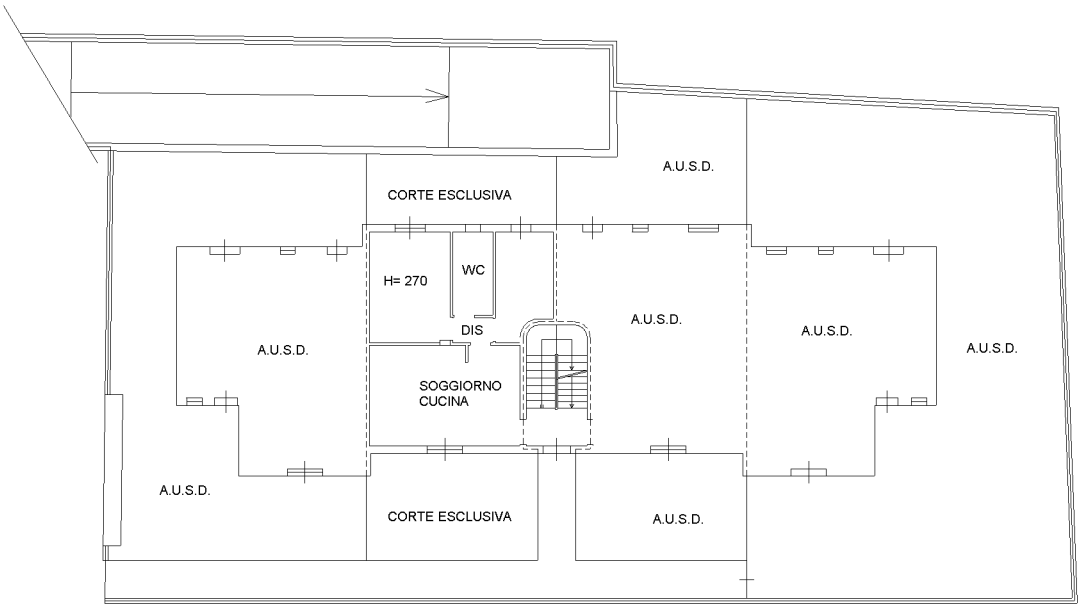

10 metri

PIANTA PIANO INTERRATO

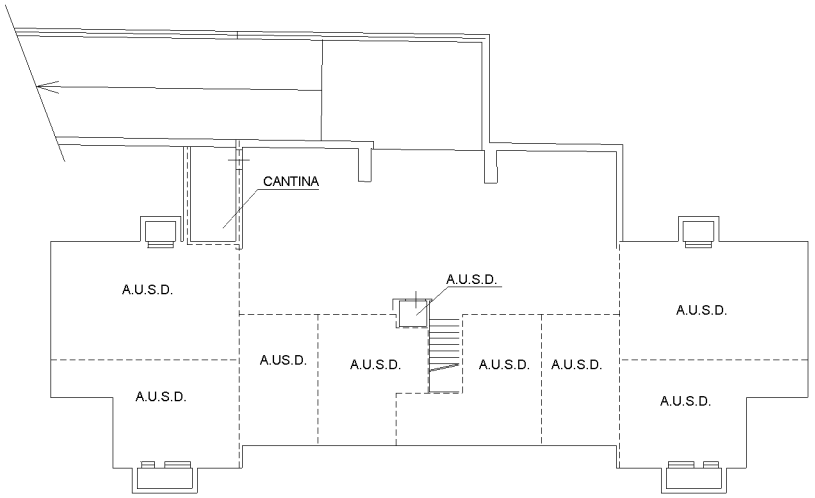

Catasto dei Fabbricati - Situazione al 17/12/2025 - Comune di BEDIZZOLE(A729) - < Sez. urbana NCT - Foglio 13 - Particella 514 - Subalterno 4 >
Firmato Da: IMMACOLATA MINOTTA Emesso Da: ARUBAPEC EU QUALIFIED CERTIFICATES CA G1 Serial#: 1500f3e01a0c8daf

Ultima planimetria in atti

Agenzia del Territorio
CATASTO FABBRICATI
Ufficio Provinciale di
Brescia

Dichiarazione protocollo n. 000260971 del 11/07/2002


Planimetria di u.i.u. in Comune di Bedizzole

Via Monte Fumo civ.

Identificativi Catastali:
Sezione: NCT
Foglio: 13
Particella: 514
Subalterno: 11

Scheda n. 1 Scala 1:200

PIANTA PIANO INTERRATO

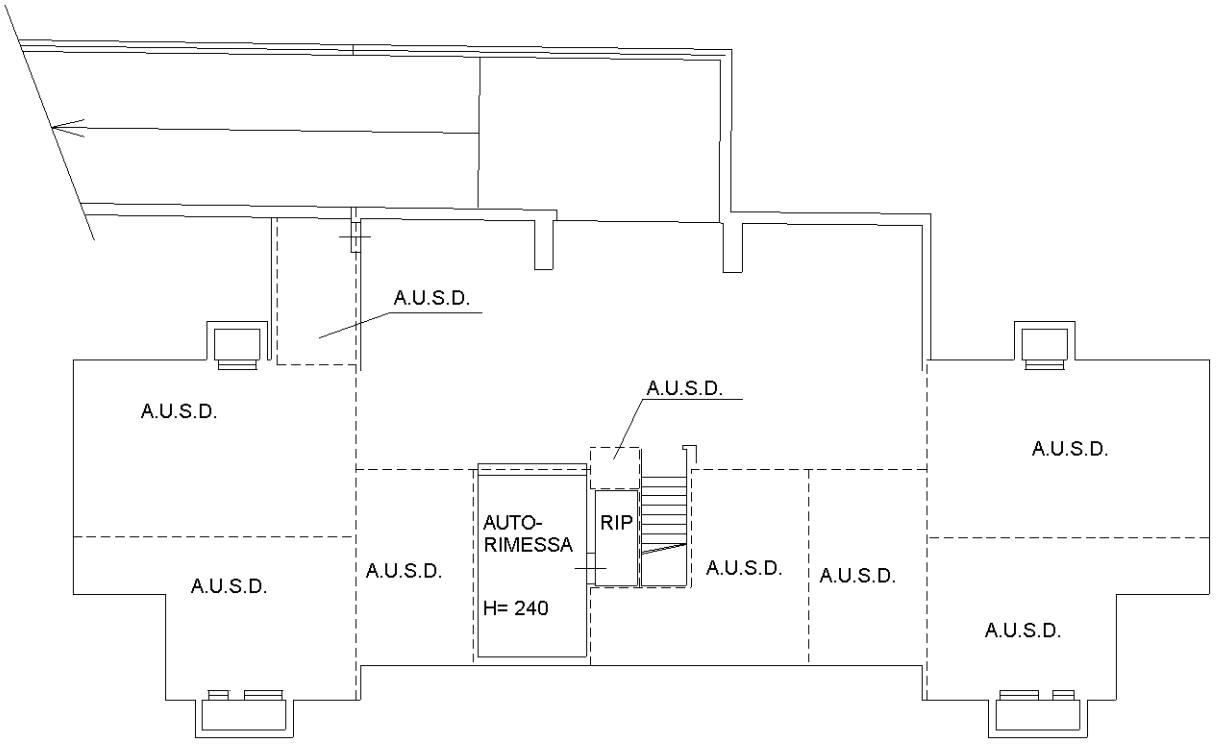

Ultima planimetria in atti

Catasto dei Fabbricati - Situazione al 17/12/2025 - Comune di BEDIZZOLE(A729) - < Sez. urbana NCT - Foglio 13 - Particella 514 - Subalterno 11 >
Firmato Da: [illegible] Emesso Da: ARUBAPEC EU QUALIFIED CERTIFICATES CA G1 Serial#: 1500f3e01a0c8daf