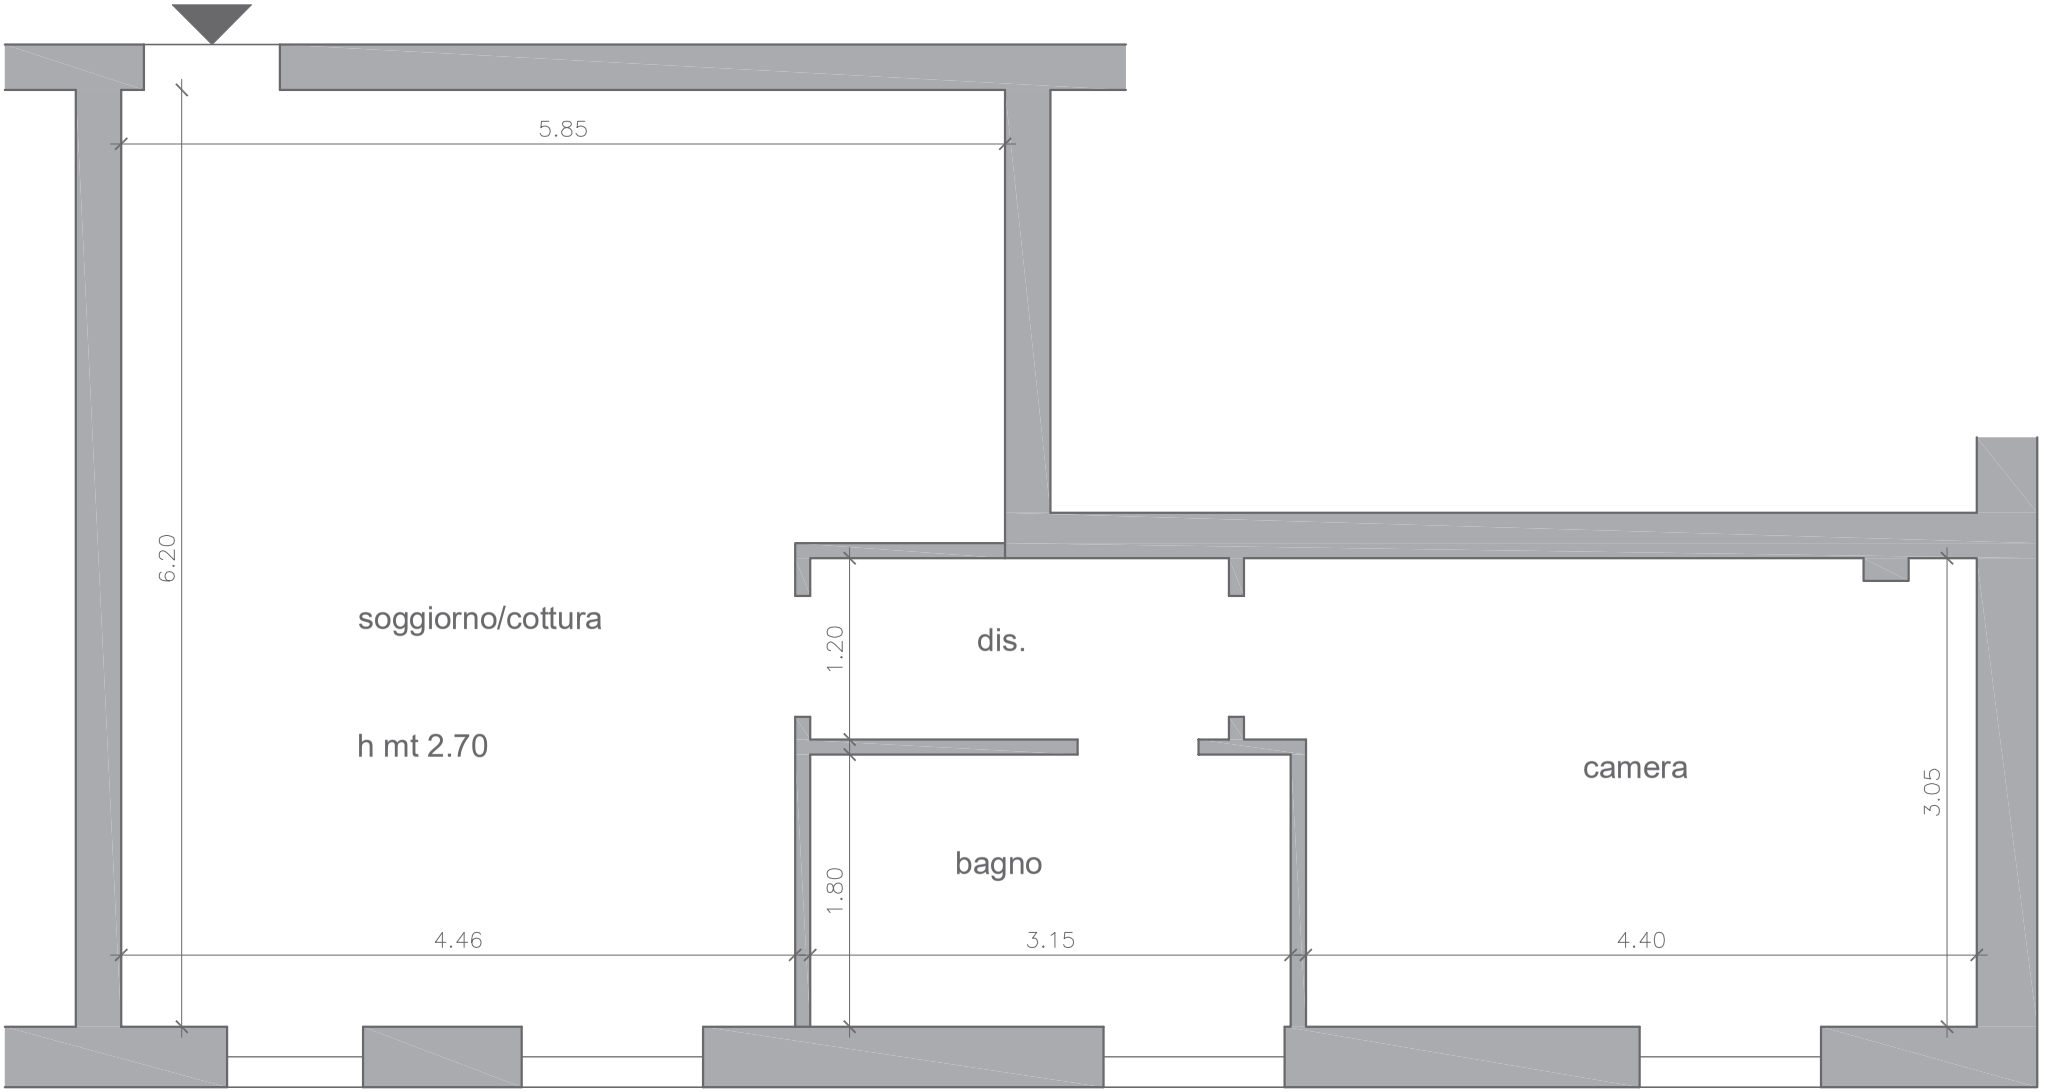


Pianta piano secondo (scala 1:50)