Data: 23/05/2023 - n. T414945 - Richiedente: TSCFLV70L65F839C

Agenzia del Territorio
CATASTO FABBRICATI
Ufficio Provinciale di
Napoli

Dichiarazione protocollo n. 000002679 del 23/04/2003

Planimetria di u.i.u. in Comune di Afragola


I Vicolo Plebiscito civ. 2

Identificativi Catastali:
Sezione:
Foglio: 21
Particella: 152
Subalterno: 26

Scheda n. 1 Scala 1:100

PIANTA PIANO PRIMO AMMEZATO

VIA PLEBISCITO

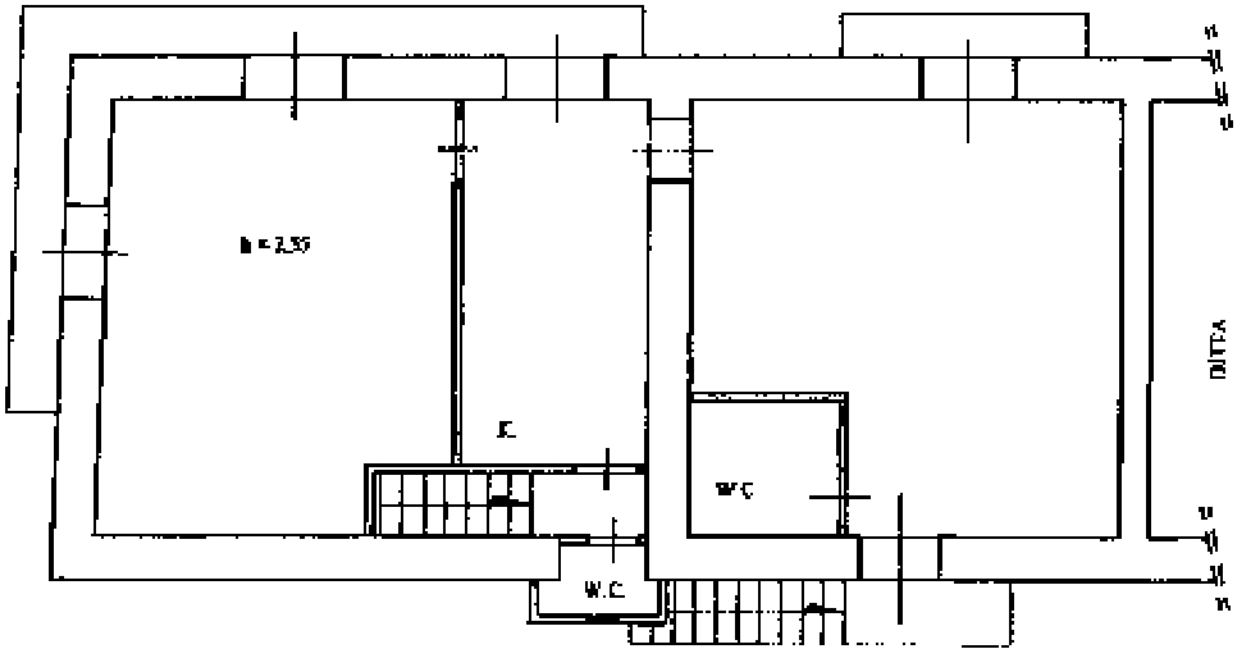

Catasto dei Fabbricati - Situazione al 23/05/2023 - Comune di AFRAGOLA(A064) - < Foglio 21 - Particella 152 - Subalterno 26 >
VICOLO I PLEBISCITO n 2 Piano: I

Data planimetria: 23/05/2023
Data: 23/05/2023 - n. T414945 - Richiedente: TSCFLV70L65F839C
Tipo catasto: T - Formato di acquisizione: A4(210x297) - Formato stampa richiesto: A4(210x297)