


Agenzia delle Entrate
CATASTO FABBRICATI
Ufficio Provinciale di
Novara

ELABORATO PLANIMETRICO	
Compilato da: Anselmi Luca	
Iscritto all'albo: Geometri	
Prov. Novara	N. 2585

Comune di Varallo Pombia	Protocollo n. NO0055505 del 20/11/2019
Sezione: Foglio: 6 Particella: 515	Tipo Mappale n. del
Dimostrazione grafica dei subalterni	Scala 1 : 500

PIANO TERRENO

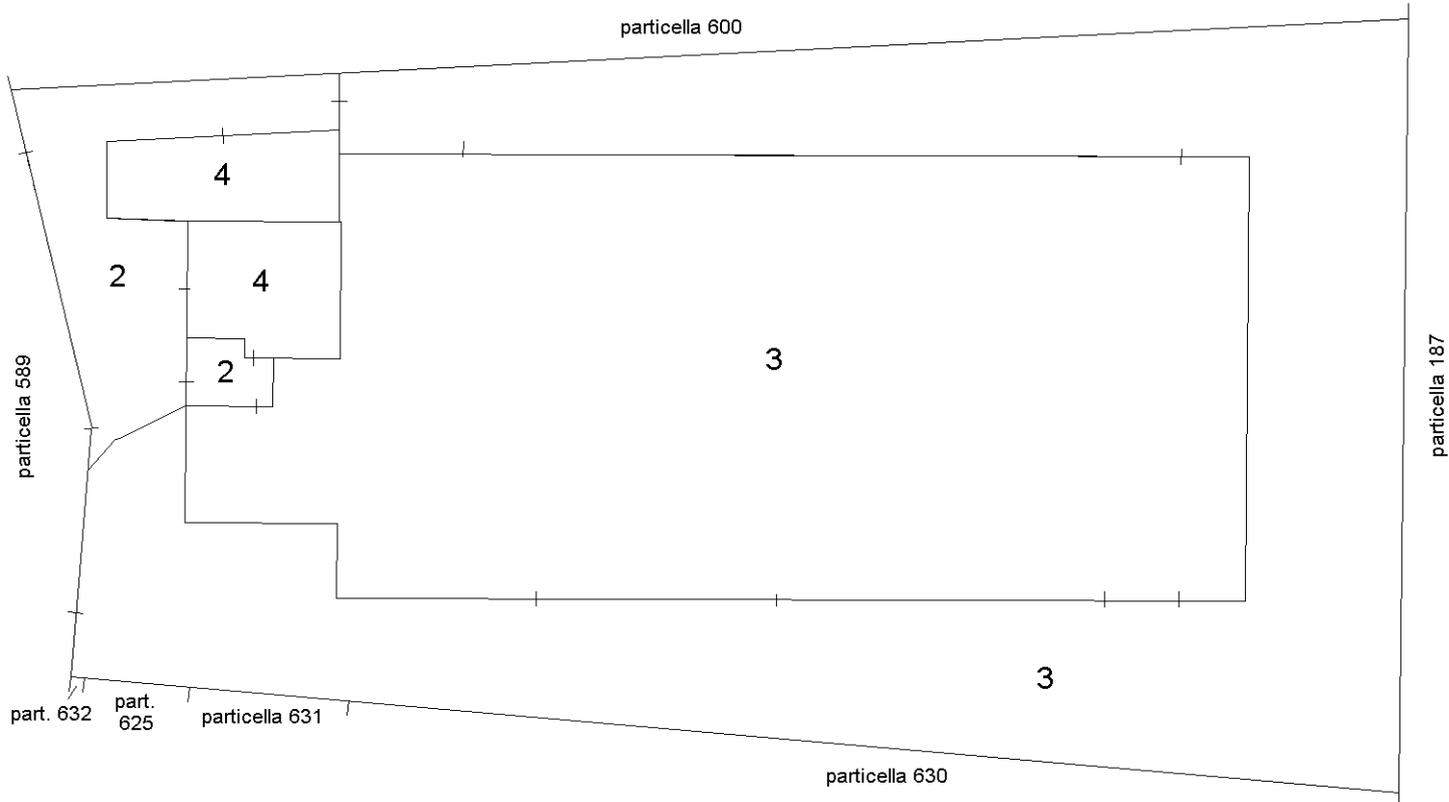

Ultima planimetria in atti