

MODULARIO
F. fig. 441/4 497




MINISTERO DELLE FINANZE
DIREZIONE GENERALE DEL CATASTO E DEI SS.TT.EE.
CATASTO EDILIZIO URBANO (RDL 13-4-1939, n. 652)

MOD. 01 (CEU)


LIRE
250

Planimetria di u.l.u. in Comune di S. Giovanni Rotondo via Località Posta Farano civ.

Locale di deposito
sup. netta mq. 69,00

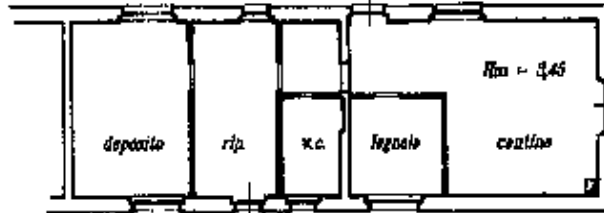

10 metri

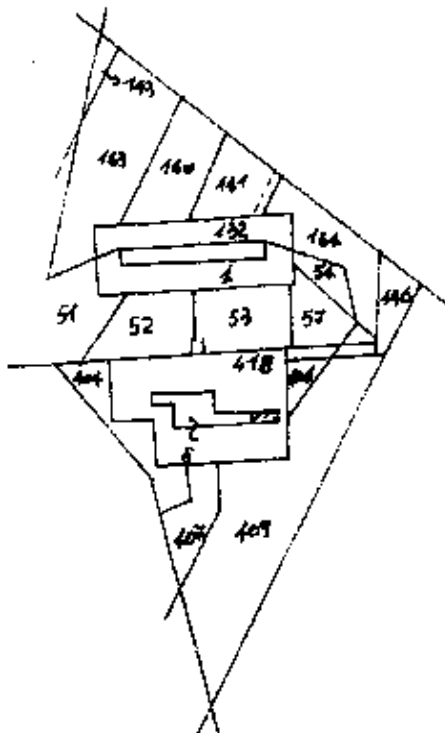

STRALCIO N.C.E.U.
Comune di S. Giovanni Rotondo
Foglio 142 scala 1:4000

ORIENTAMENTO
Nord



SCALA DI 1:4000

Catasto dei Fabbricati - Situazione al 24/07/2015 - Comune di SAN GIOVANNI ROTONDO (H926) - < Foglio: 142 - Particella: 418 - Subalterno: 6 -
CONTRADA POSTA FARANO piano: T

Dichiarazione di N.C. Computata da: **Geom. [redacted]** RISERVA TO ALL'UFFICIO

Ultima denuncia di inag. **Geom. [redacted]**

Data presentazione: 18/12/1997 - Data: 24/07/2015 - n. T15396 - Richiedente: [redacted]

Totale schede: 422 - Formato di acquisizione: A4(210x297) - Formato stampa richiesto: A4(210x297)

n. 418 sub. 6 della provincia di [redacted] data 3/11/97 Firma [redacted]