


Ufficio delle Entrate
CANTO FABBRICATI
Ufficio Provinciale di
SIRACUSA

Scala 1:500

Dichiarazione protocollo n. _____ del _____ Planimetria di u.i.u. in Comune di Priolo Gargallo Via Luigi Pirandello _____ civ. 13	
Identificativi Catastali: Sezione: Foglio: 79 Particella: 1815 Subalterno:	Comparto n. _____ Iscritto all'albo: Ingegneri _____ Prov. Siracusa _____ N. 116/B

PIANO TERRA

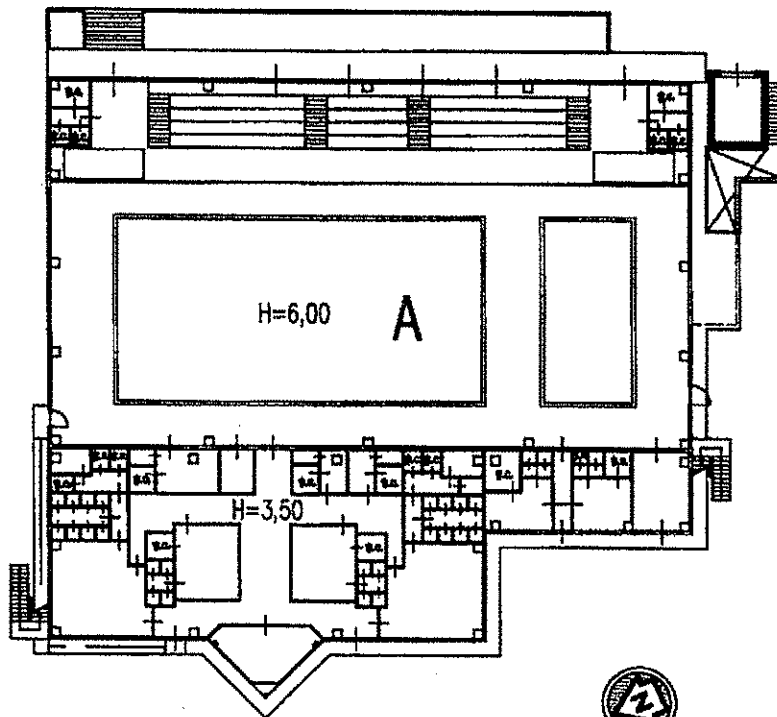


Ufficio delle Entrate
CANTIERI FABBRICATI
Ufficio Provinciale di
SIRACUSA

Dichiarazione protocollo n. _____ del _____	
Planimetria di u.i.u. in Comune di Priolo Gargallo	
Via Luigi Pirandello _____ civ. 13	
Identificativi Catastali:	Compilata da:
Sezione:	_____
Foglio: 79	Iscritto all'albo:
Particella: 1815	Ingegneri
Subalterno:	Prov. Siracusa N. 116/B

Scala 1:500

PIANO SEMINTERRATO

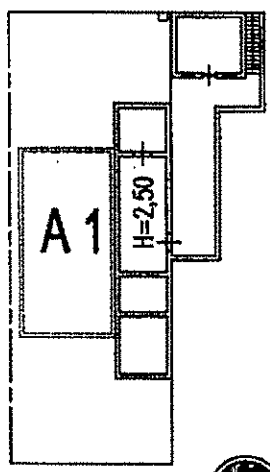


Ufficio delle Entrate
PIANO FABBRICATI
Ufficio Provinciale di
Siracusa

Dichiarazione protocollo n. _____ del _____
Planimetria di u.i.u. in Comune di Priolo Gargallo
Via Luigi Pirandello _____ civ. 13

Identificativi Catastali: Sezione: Foglio: 79 Particella: 1815 Subalterno:	Comune da: Isritto all'albo: Ingegneri Prov. Siracusa N. 116/B
--	---

Scala 1:500

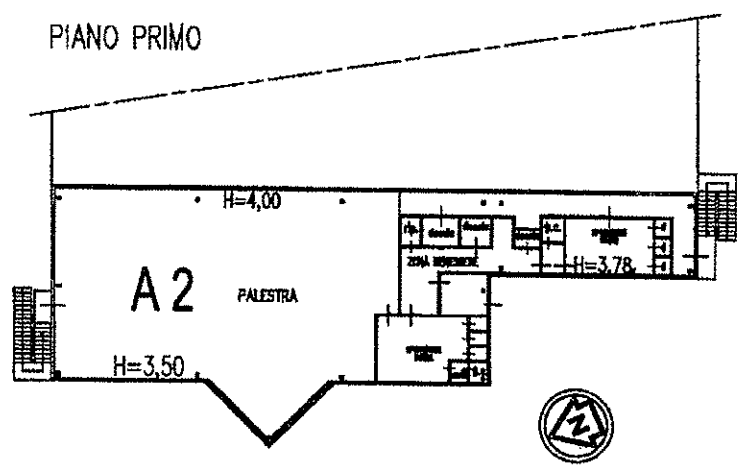

Ufficio delle Entrate
UFFICIO FABBRICATI
Ufficio Provinciale di
Siracusa

Dichiarazione protocollo n. _____ del _____	
Planimetria di u.i.u. in Comune di Priolo Gargallo	
Via Luigi Pirandello _____ civ. 13	
Identificativi Catastali:	Committata da:
Sezione:	Iscritto all'albo:
Foglio: 79	Ingegneri
Particella: 1815	Prov. Siracusa
Subalterno:	N. 116/B

Scala 1:200

PIANO TERRA

