

Allegato 5






E=-3200

1 Particella: 51

N=1900

Comune: (PD) BRUCINE
Foglio: 13
Scala originale: 1:2000
Dimensione cornice: 534.000 x 378.000 metri
Protocollo pratica T129698/2021
23-Dic-2021 11:47:40

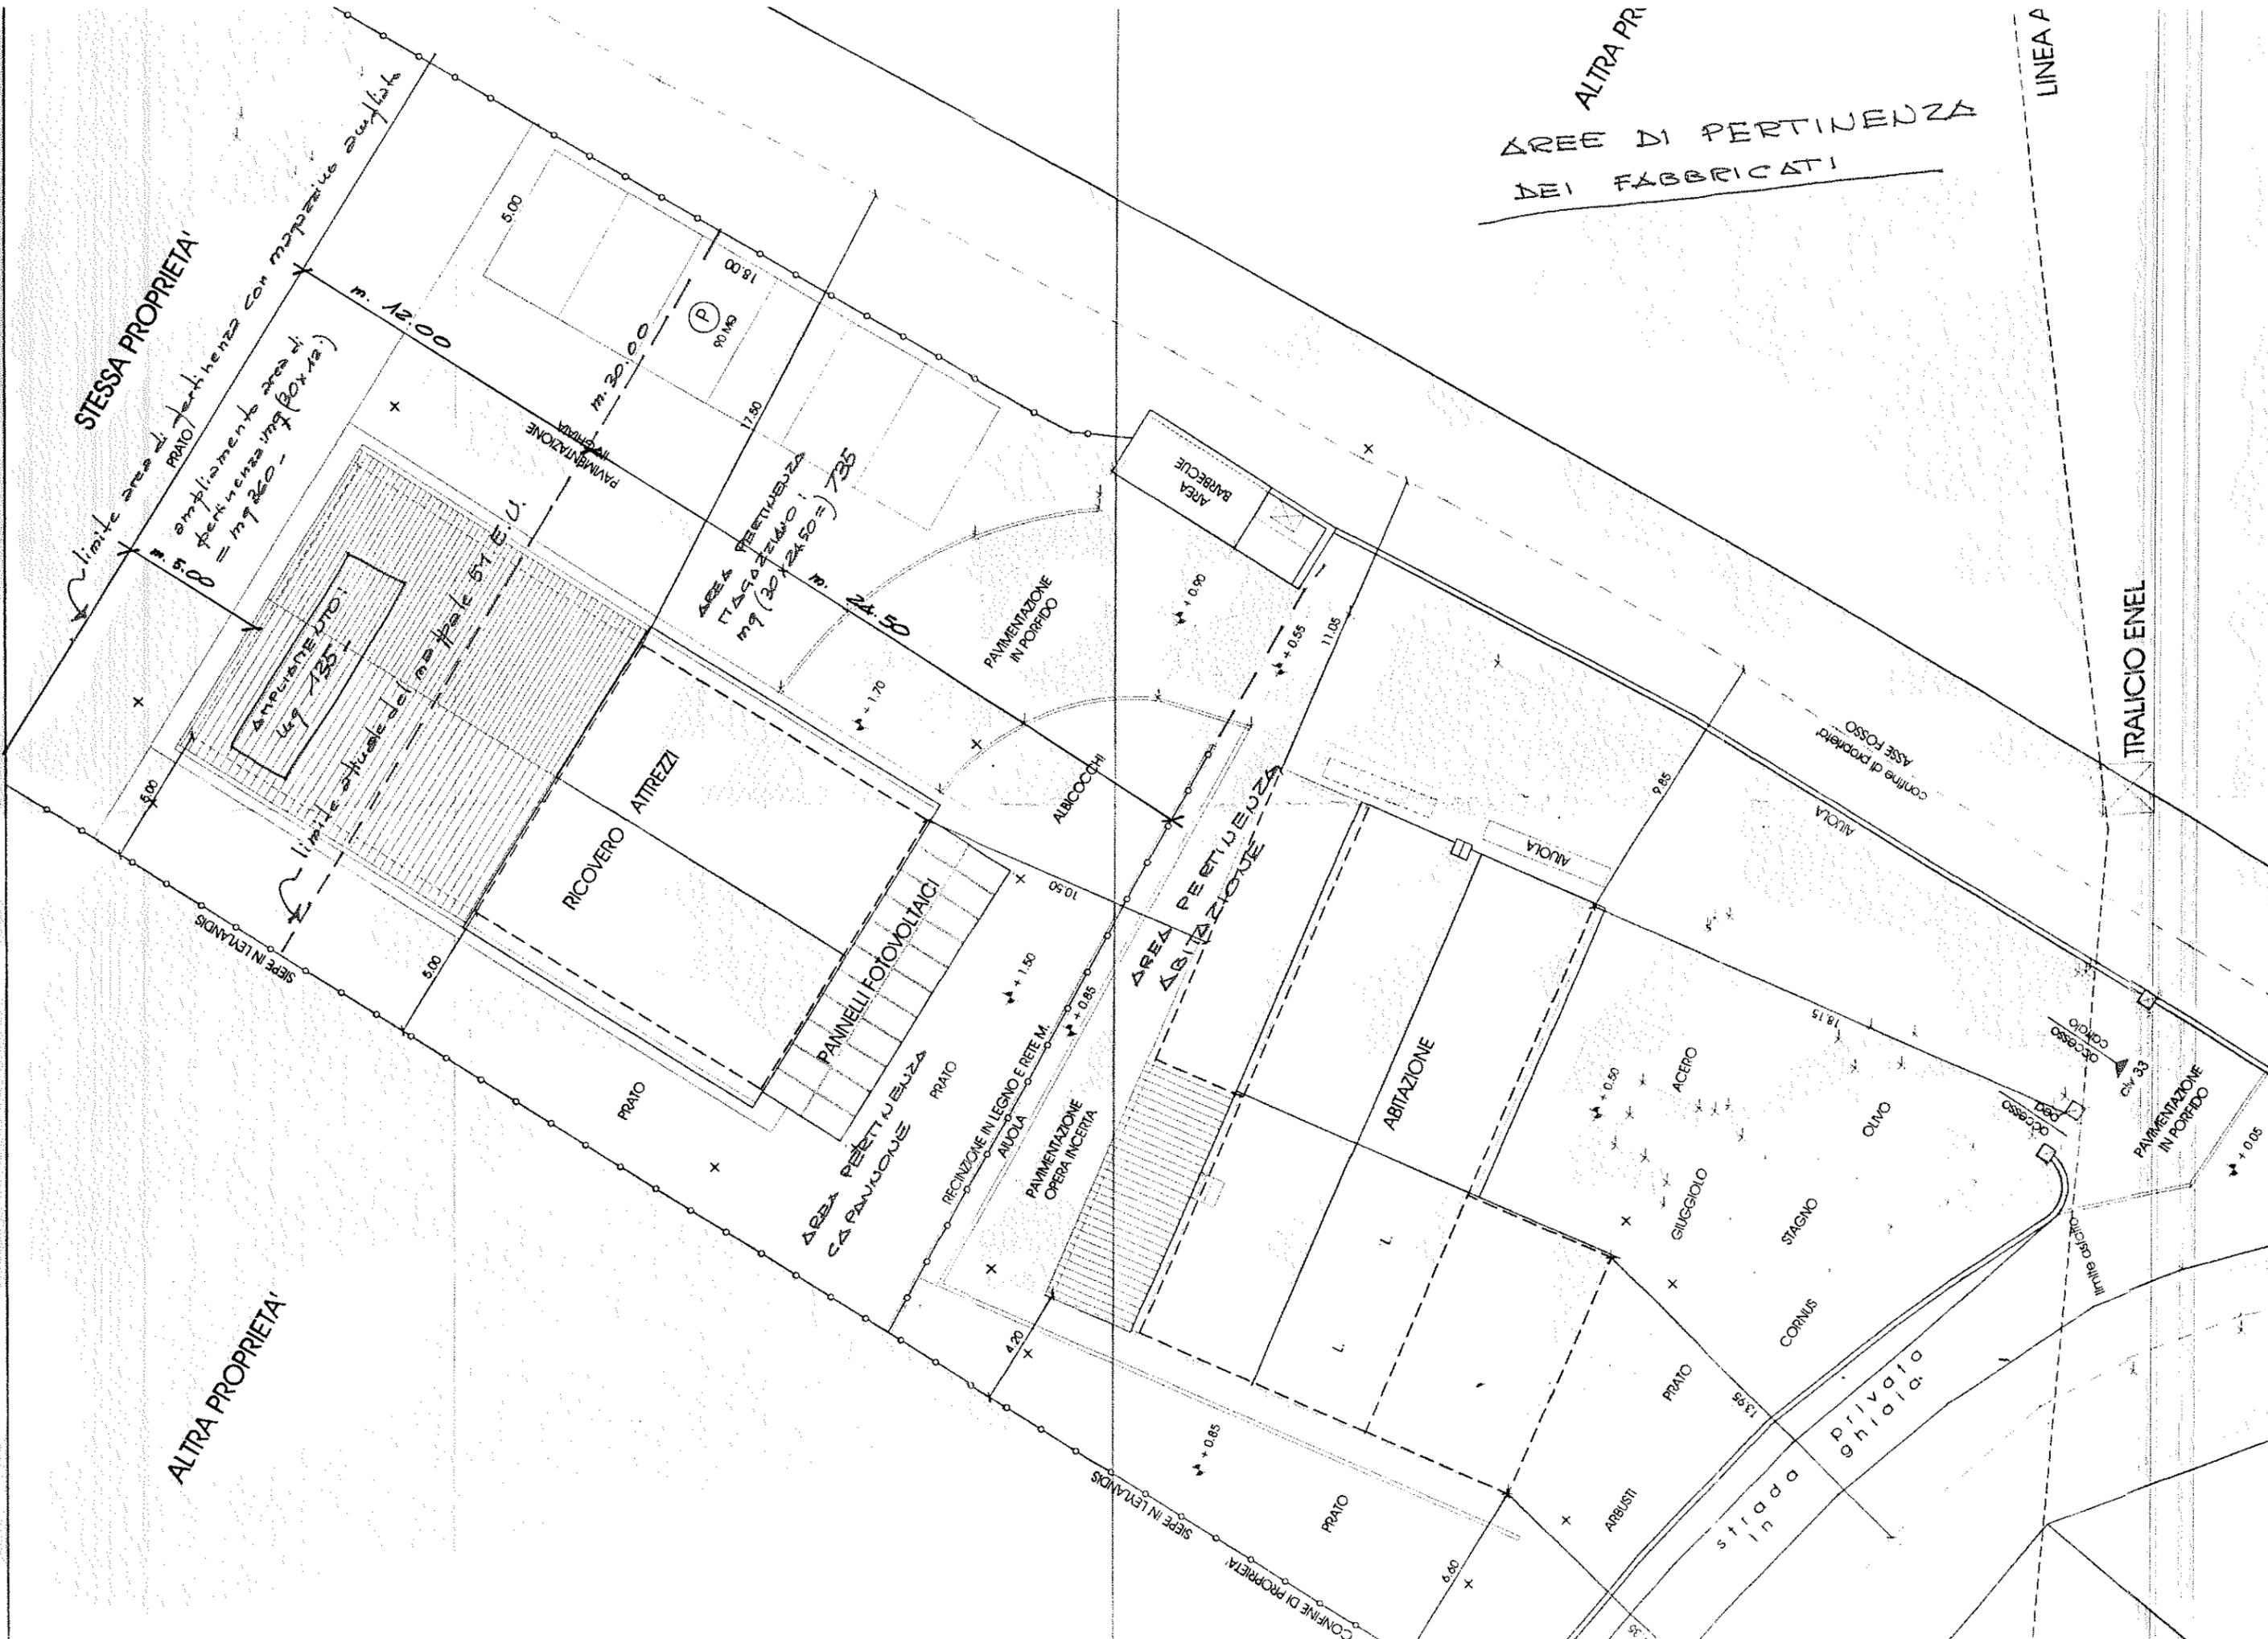

ALTRA PR
 AREE DI PERTINENZA
 DEI FABBRICATI

STESSA PROPRIETA'

ALTRA PROPRIETA'

TRALICIO ENEL

LINEA P