



Allegato 3 – ipotesi di divisione

Ipotesi di separazione 1 - acquisizione da Cromatika di circa 40 mq.


Piano Terra - stato di fatto

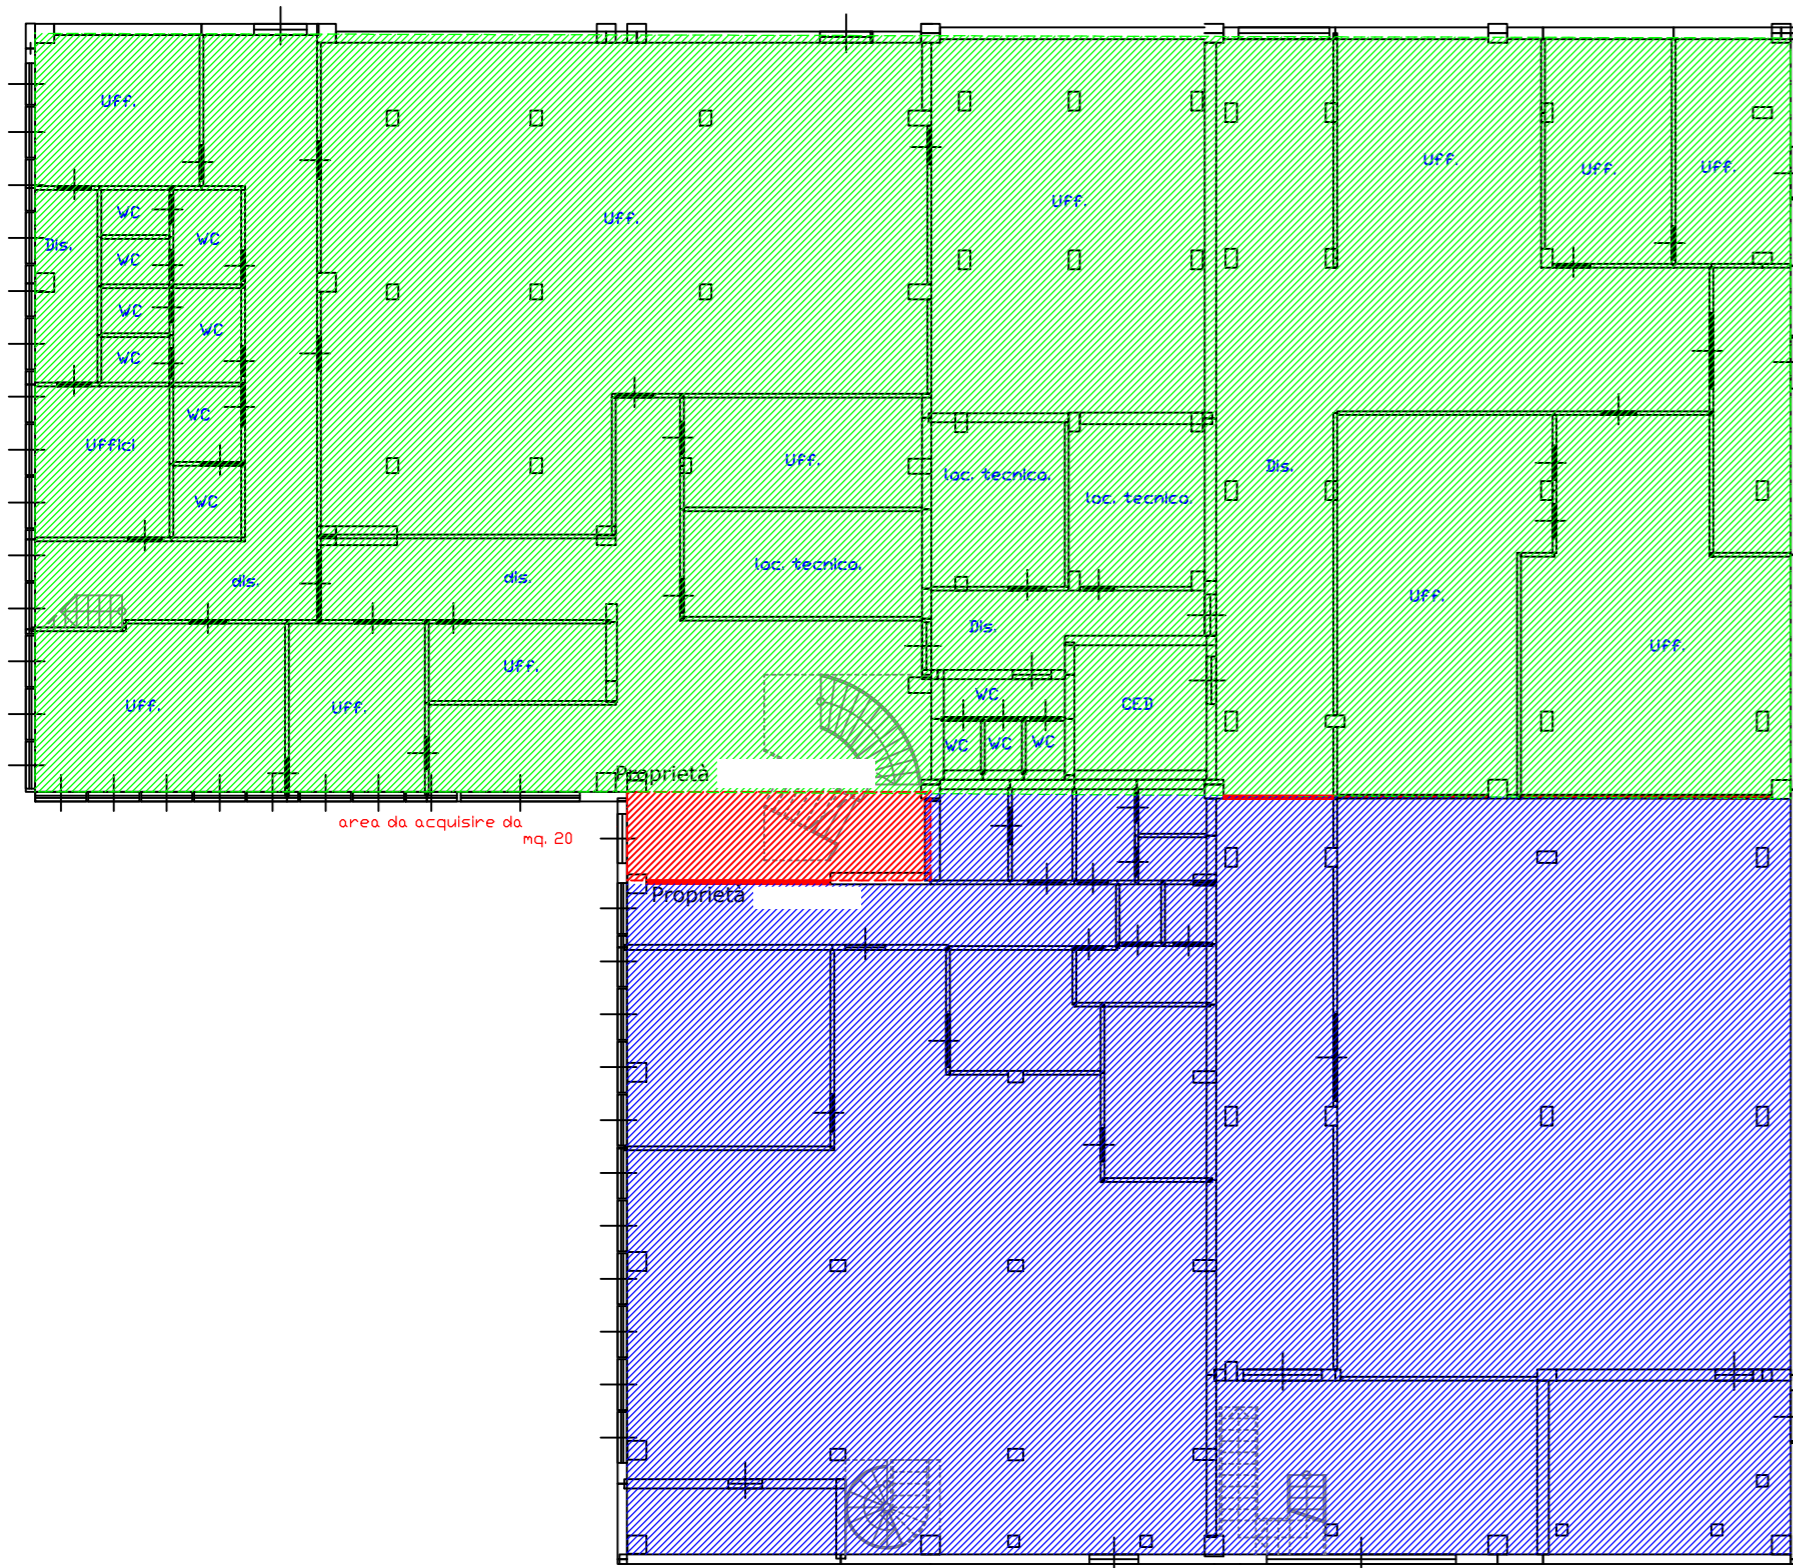


Piano Primo - stato di fatto

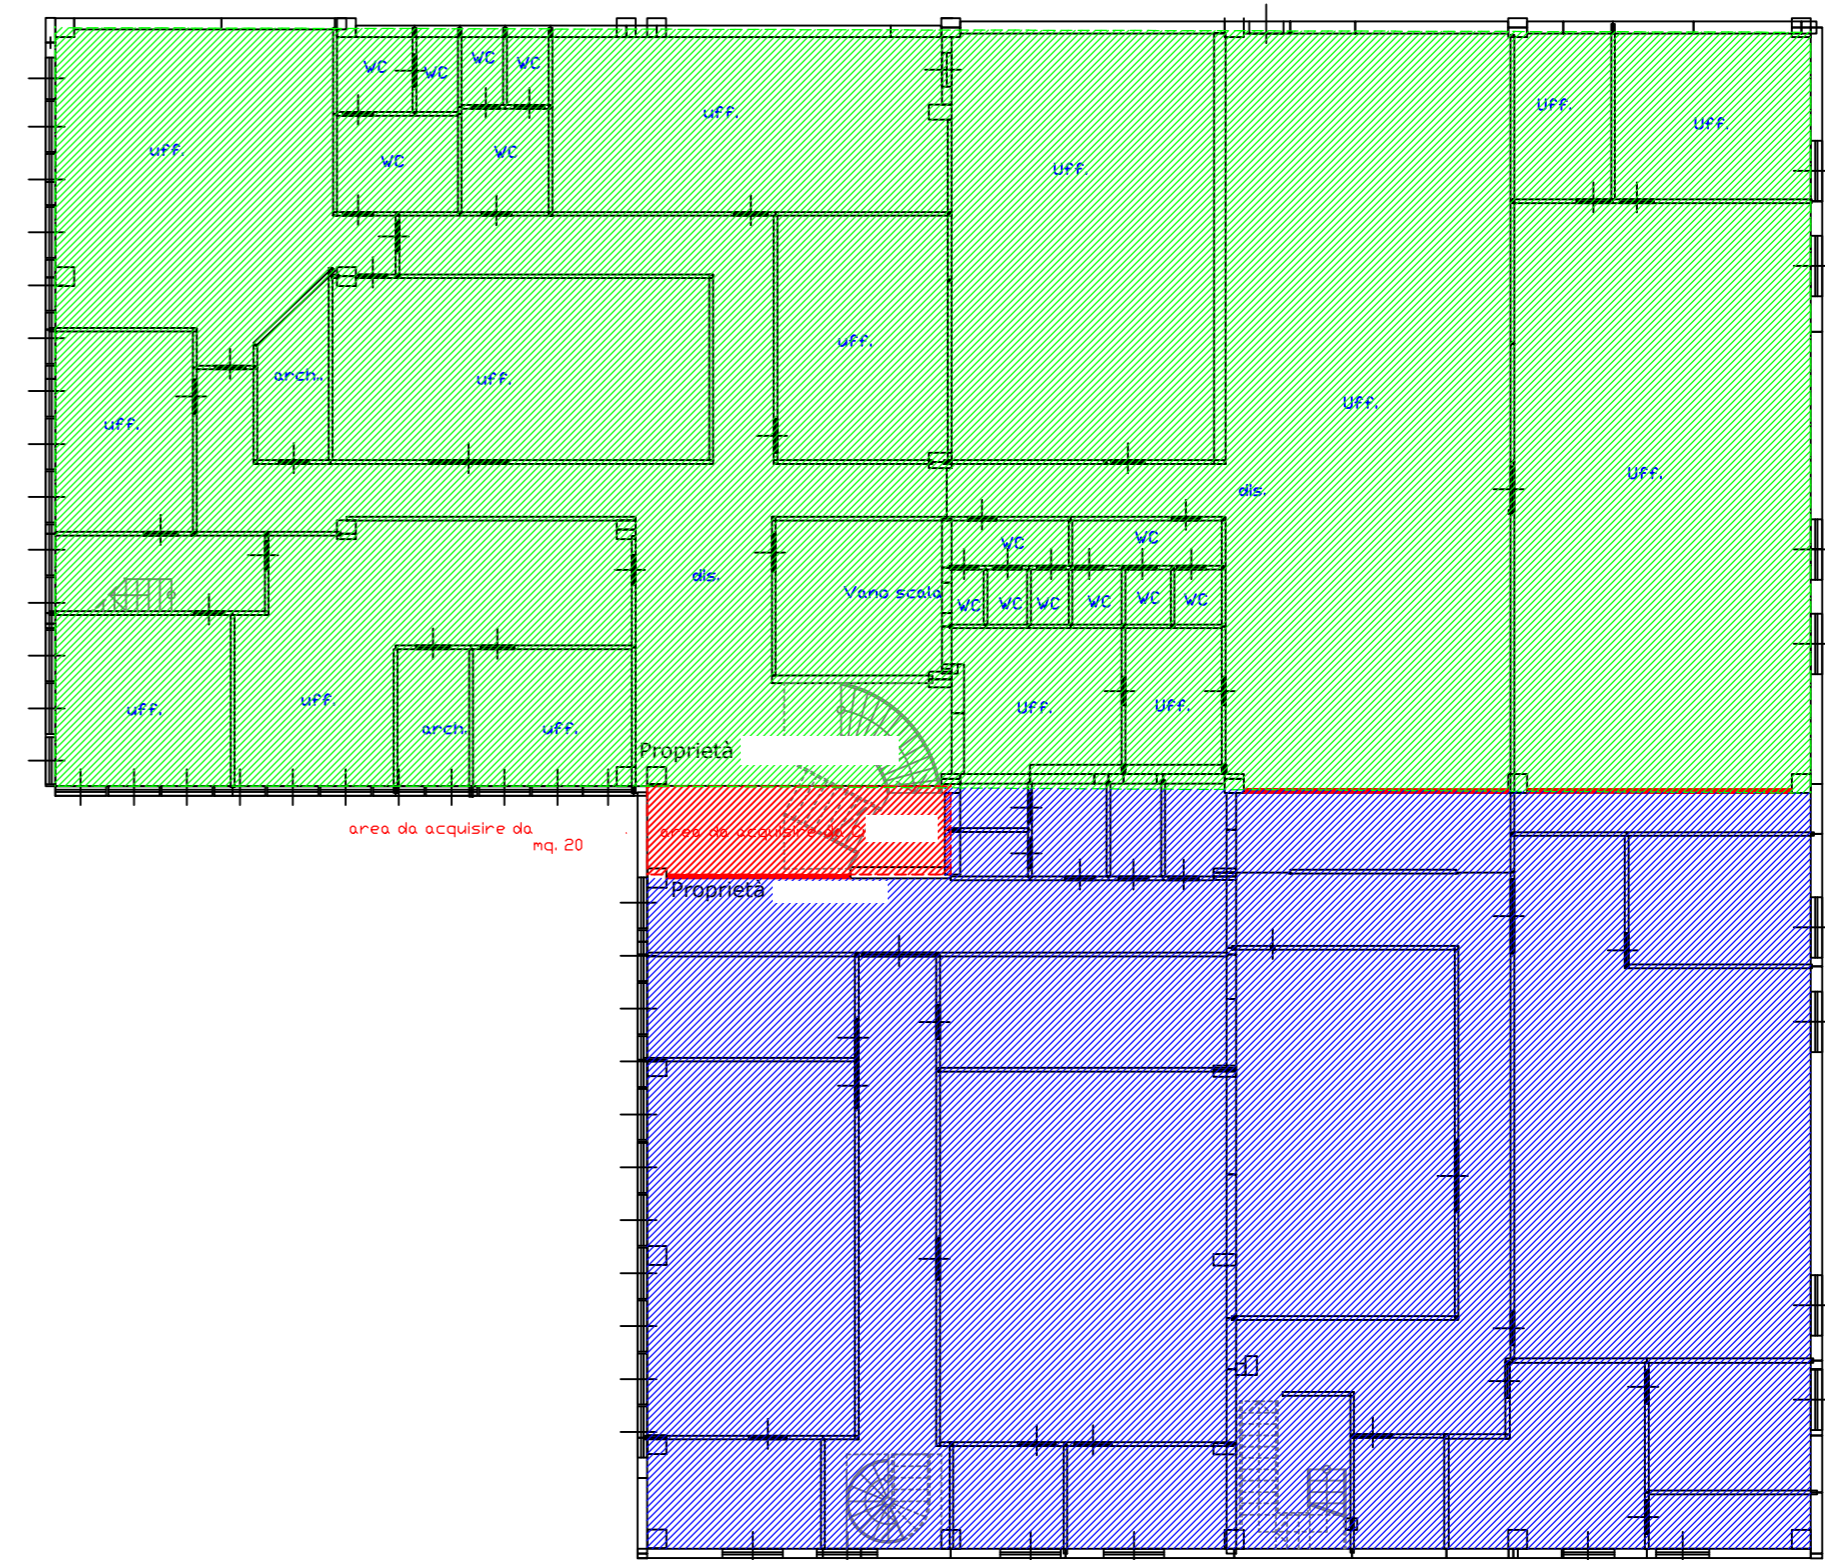

Piano Terra - stato di fatto

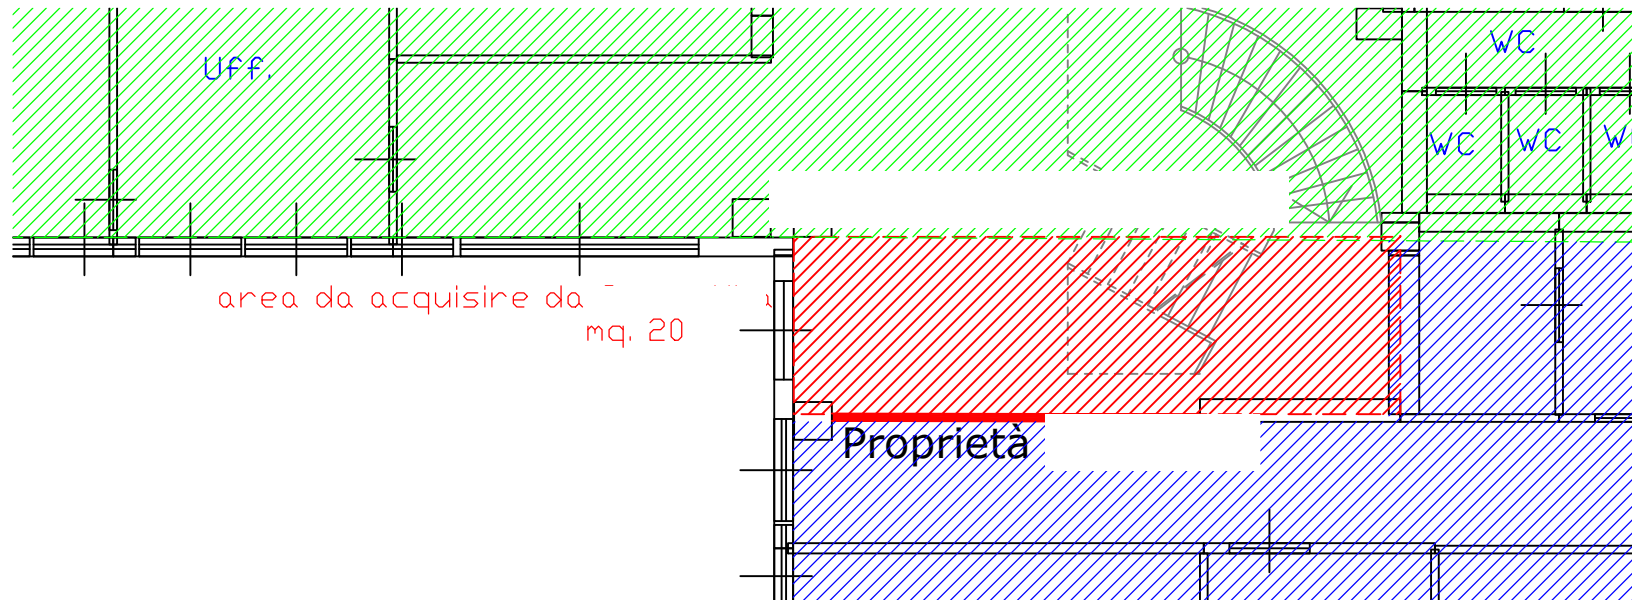


Piano primo - stato di fatto

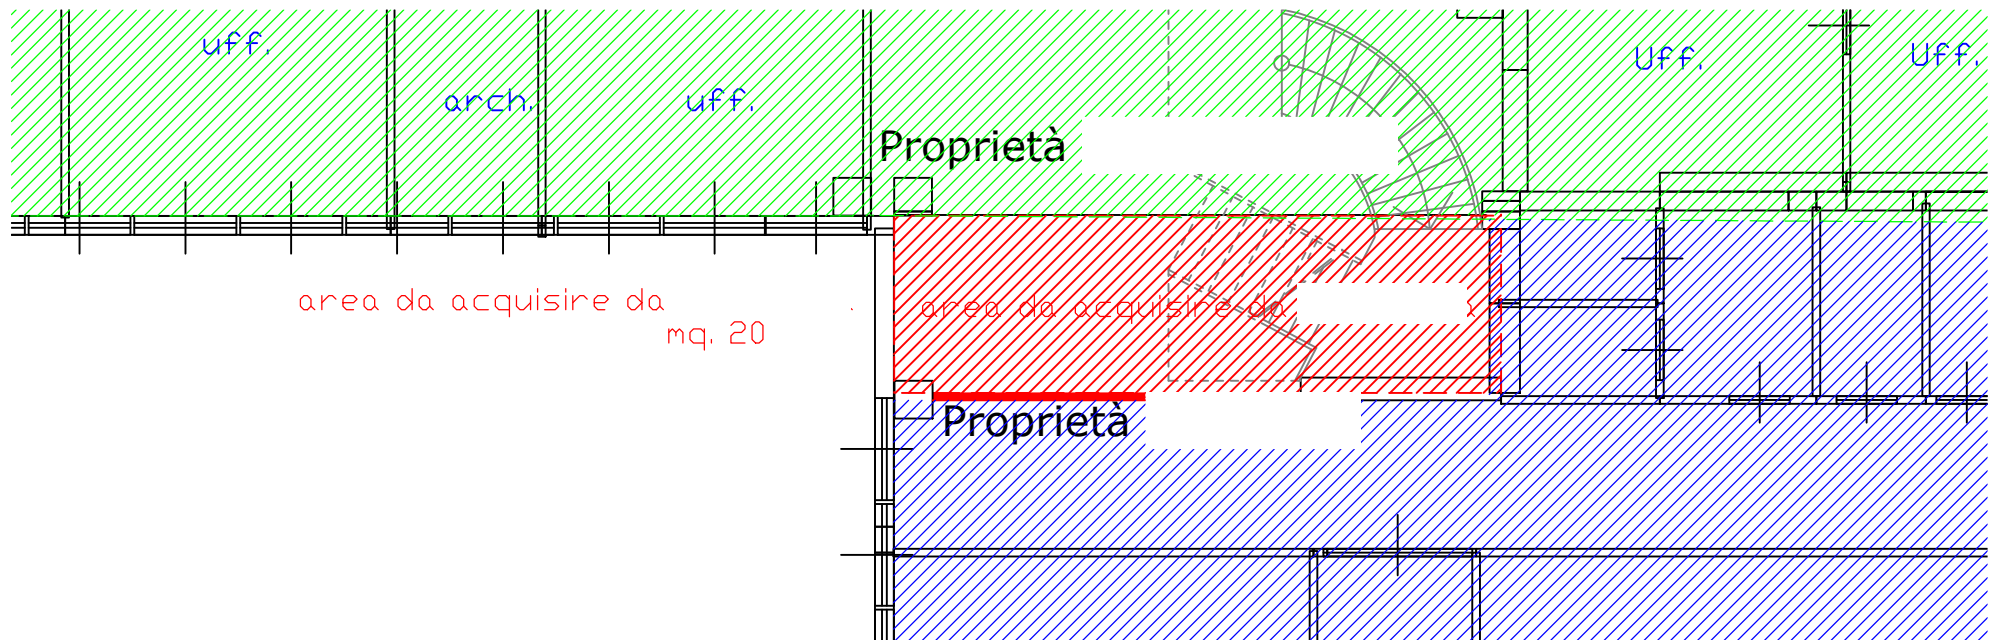


Ipotesi di separazione 2 - lasciare zona comune tra


Piano Terra - stato di fatto

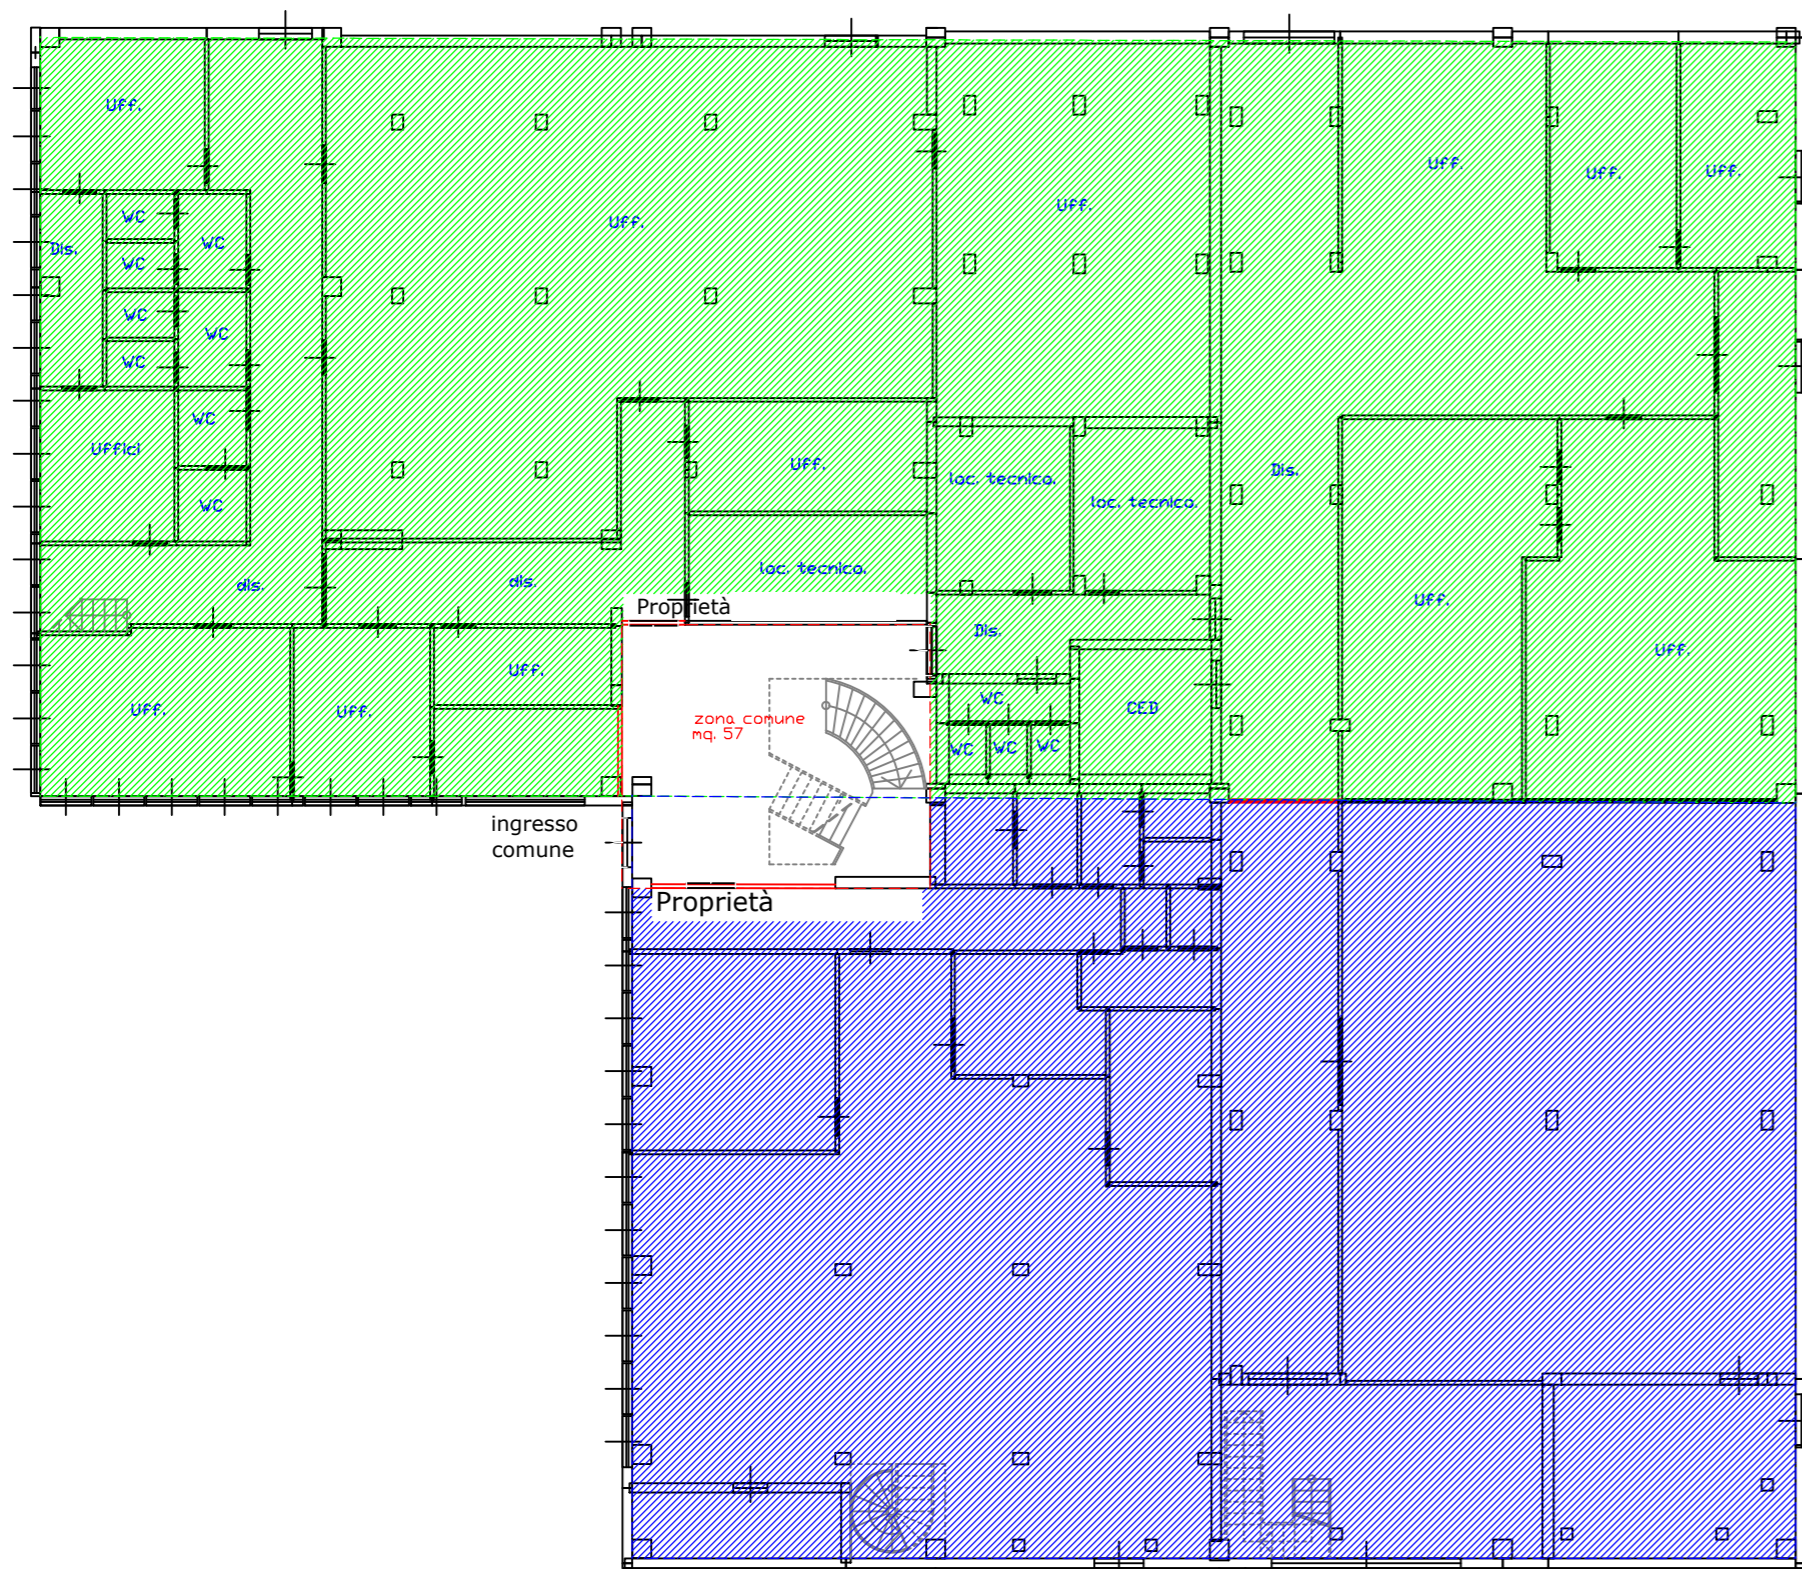

Piano Primo - stato di fatto

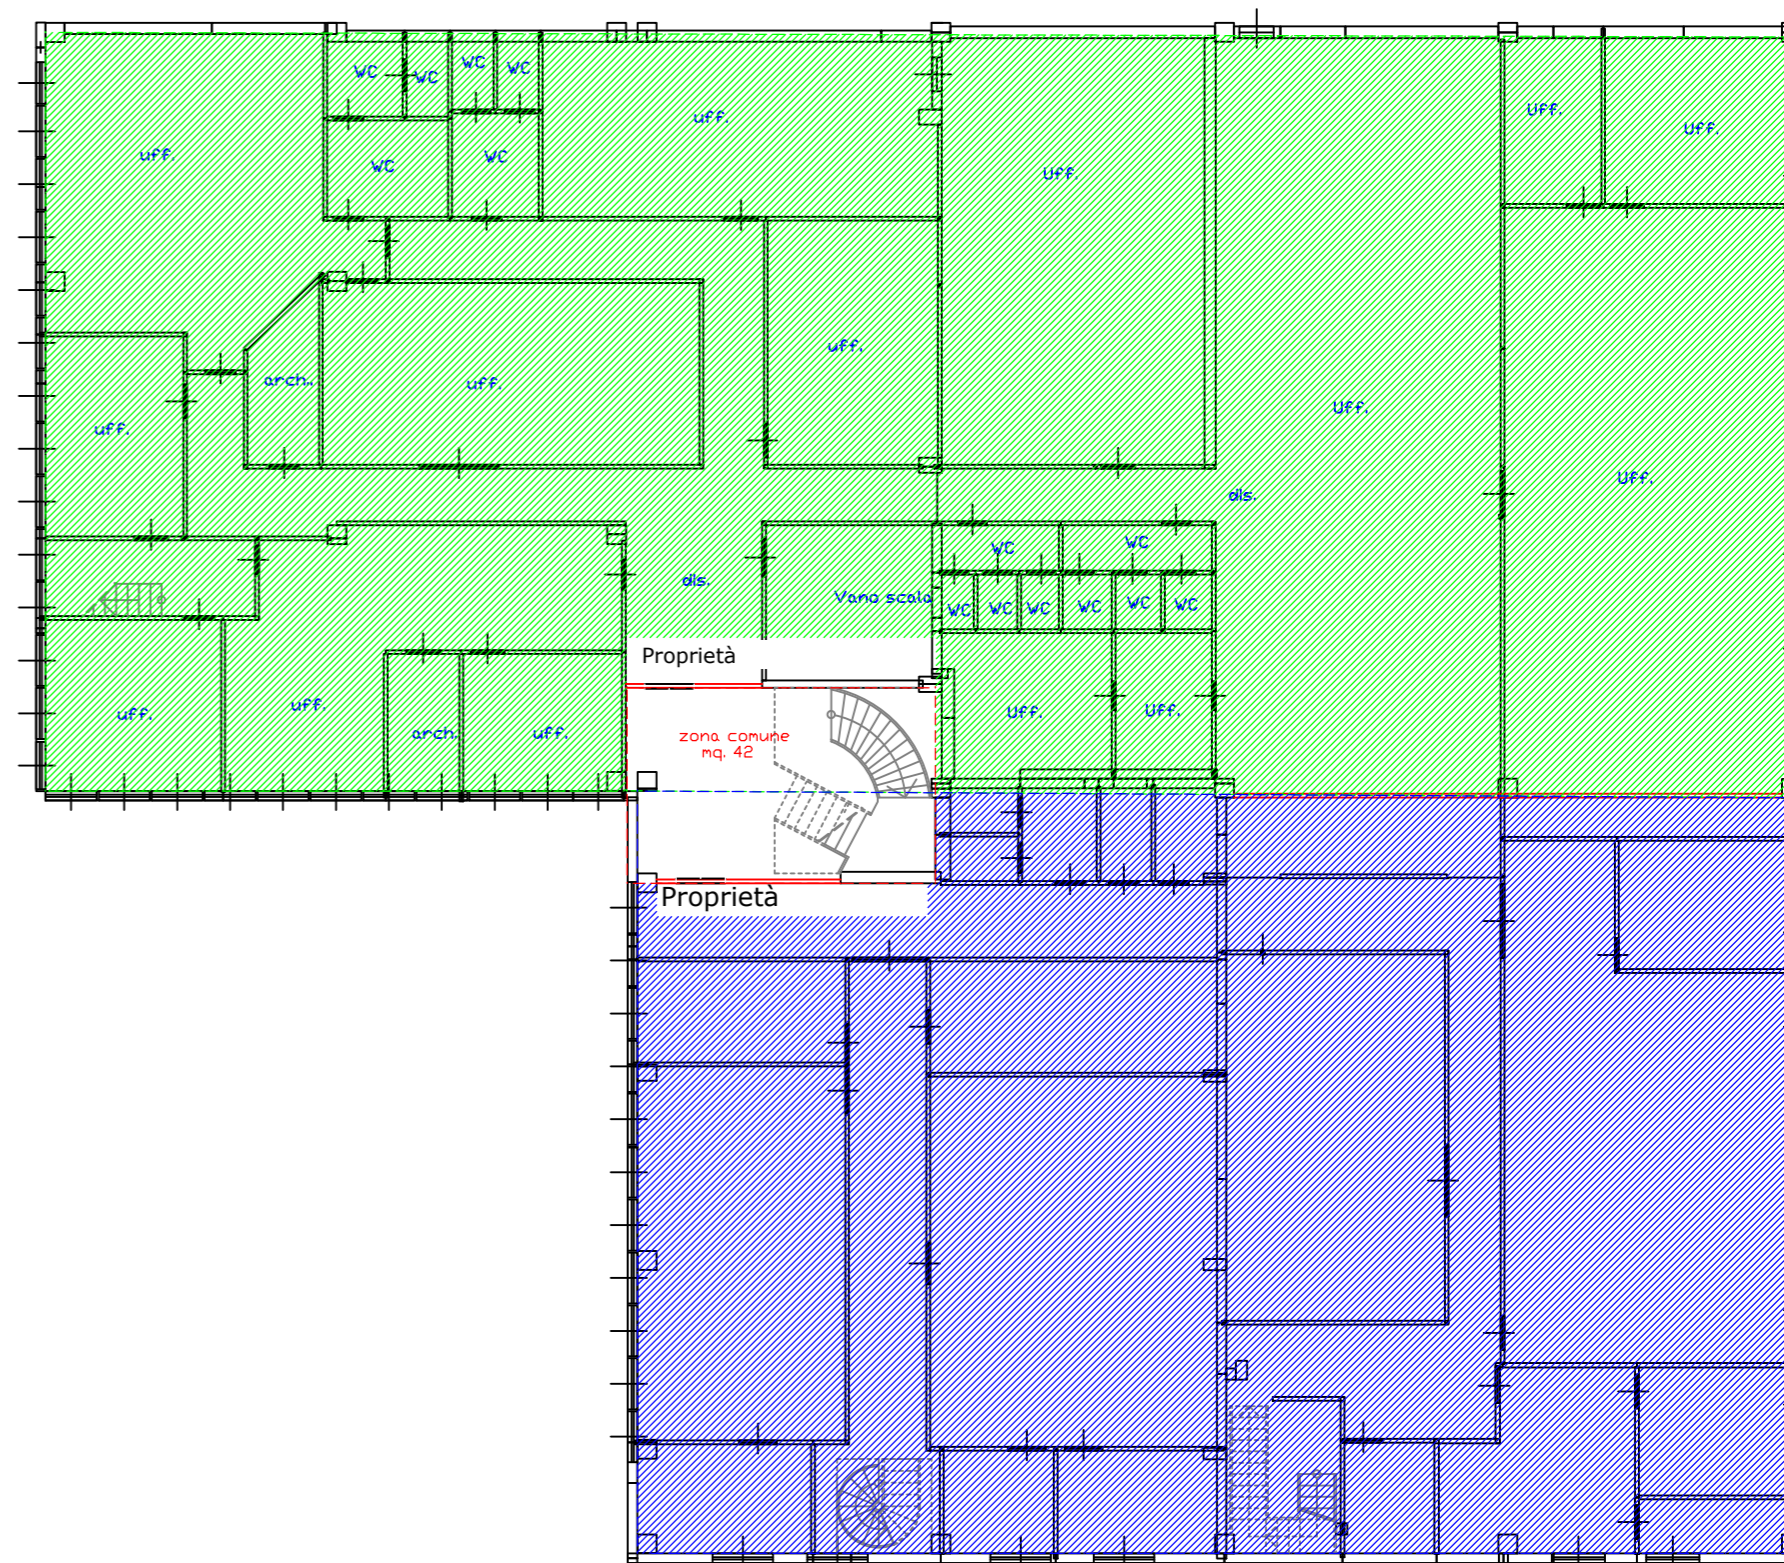

Piano Terra - stato di fatto

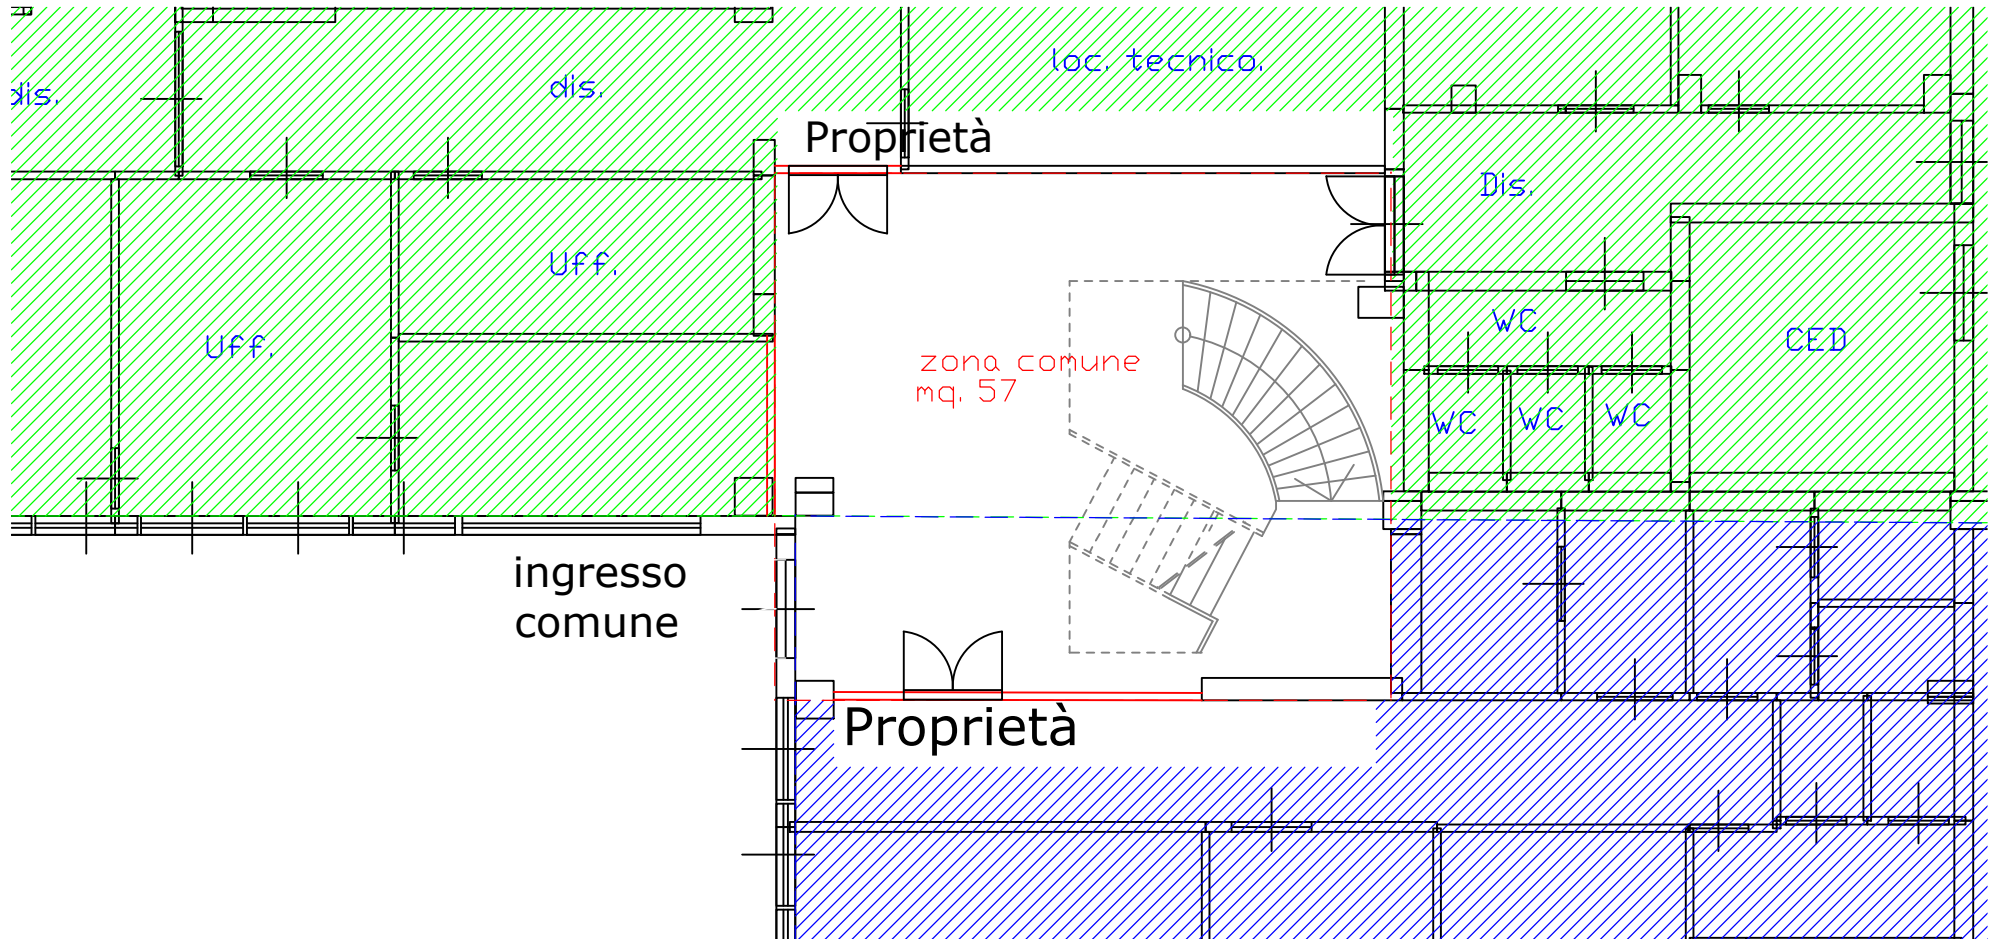

Piano primo - stato di fatto

