


**Agenzia delle Entrate**  
**CATASTO FABBRICATI**  
 Ufficio Provinciale di  
**Ferrara**


ELABORATO PLANIMETRICO	
Compilato da:	Cecchin Patrizio
Iscritto all'albo:	Geometri
Prov. Ferrara	N.:

Comune di Comacchio	Protocollo n.:	del 01/08/2016
Sezione:	Foglio:	Particella:
Tipo Mappale n.:		del
Dimostrazione grafica dei subalterni		Scala 1 : 500


**PRIMO PIANO SOTTOSTRADA**

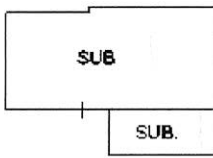


**PIANO TERRA**

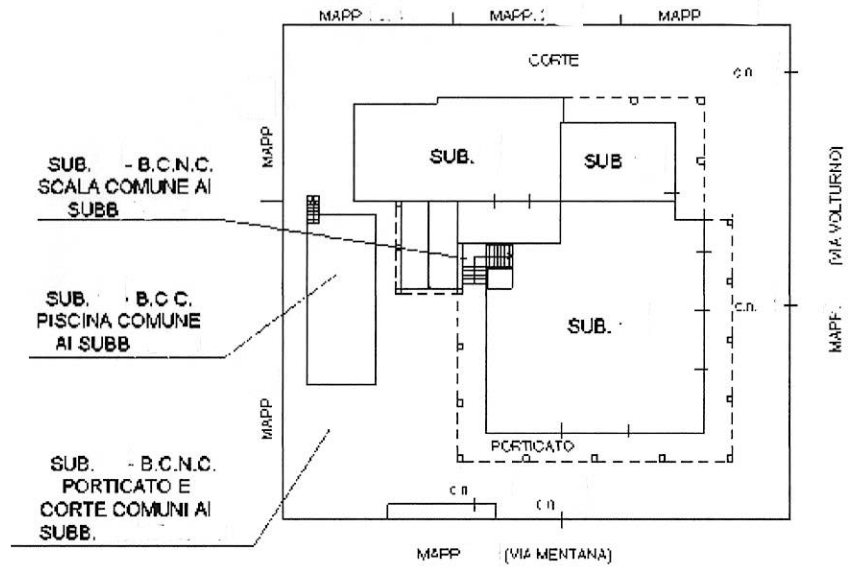

**PIANO PRIMO**

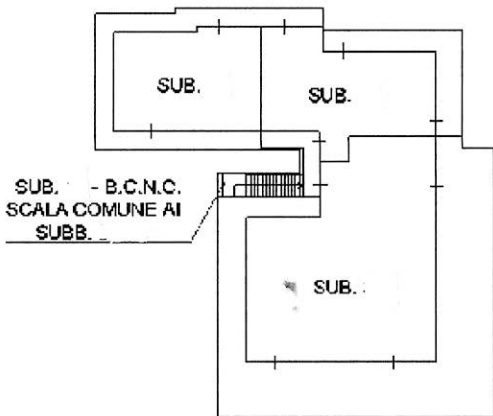

**PIANO SECONDO**

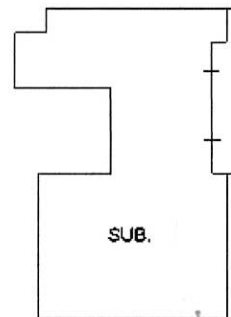

Ultima planimetria in atti