

**Agenzia del Territorio
CATASTO FABBRICATI**
Ufficio provinciale di
Rieti

Dichiarazione protocollo n. RI0046546 del 17/05/2013

Planimetria di u.i.u. in Comune di Rieti

Via Della Chimica

civ. SNC

Identificativi Catastali:

Sezione: VA

Foglio: 24

Particella: 858

Subalterno: 1

Compilata da:

Mitrotti Pierino

Iscritto all'albo:

Geometri

Prov. Rieti


N. 00262

n. 1 Scala 1: 200

Data: 04/11/2022 - n. T306798 - Richiedente: PTRPRZ66C17B627B
Totale schede: 2 - Formato di acquisizione: A3(297x420) - Formato stampa richiesto: A3(297x420)
Ultima planimetria n. 49

Data: 04/11/2022 - n. T306798 - Richiedente: PTRPRZ66C17B627B

PIANO PRIMO

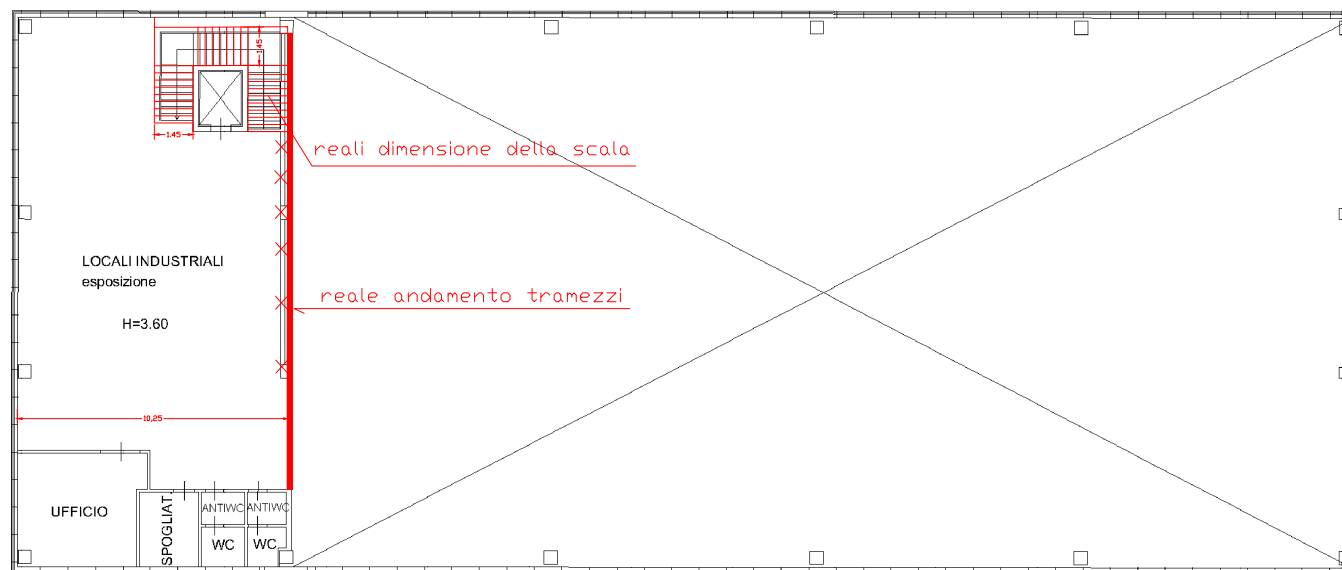


X porzioni inesistenti

reale andamento tramezzi

zona con solaio intermedio
(con contro-soffitto)

PIANO TERRA

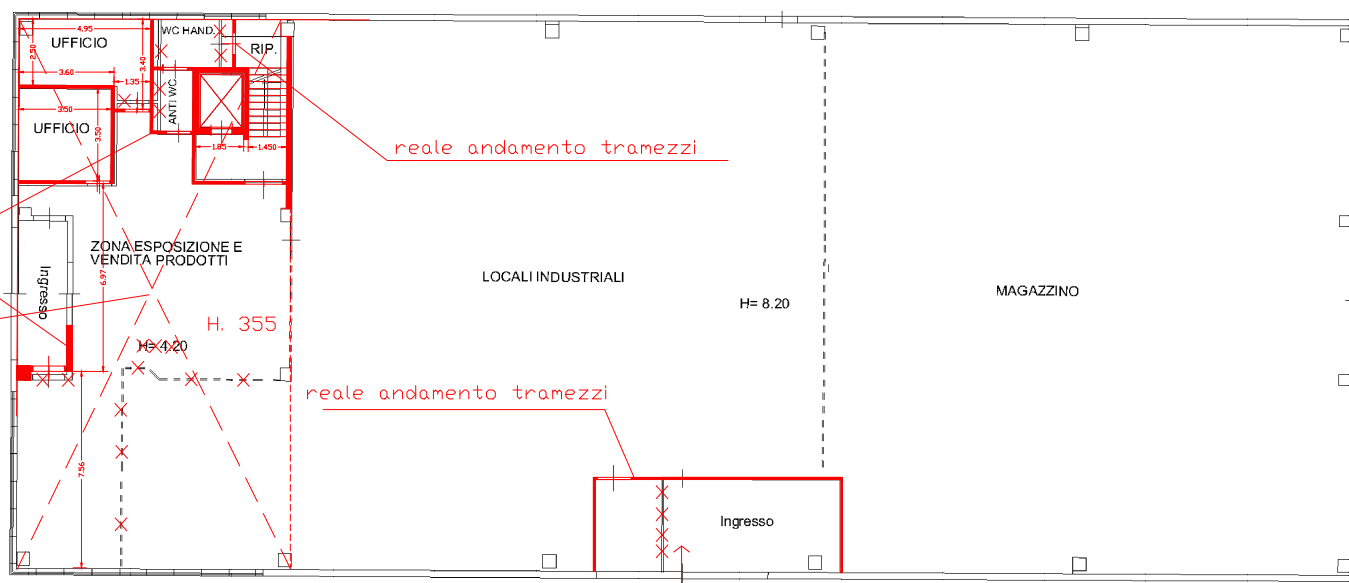

reale andamento tramezzi

Ingresso

10 metri