



lotto 13

ELABORATO PLANIMETRICO
 Comune di Seriate
 Dimostrazione grafica dei subaltri
 Compilato da:
 Sezione: Foglio: 1
 Particella: 13643
 Protocollo n. del
 Prov. Bergamo
 Tipo Mappa n. 47273 del 21/02/2012 Scala 1 : 500


Agenzia del Territorio
CATASTO FABBRICATI
 Ufficio provinciale di Bergamo

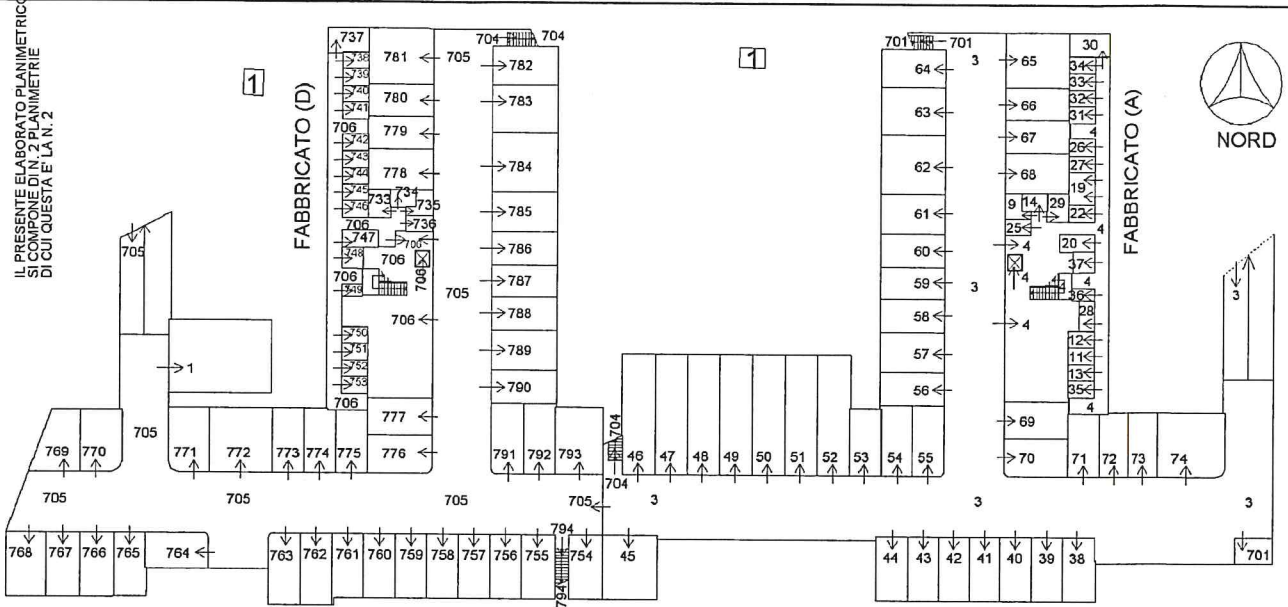


PIANO INTERRATO

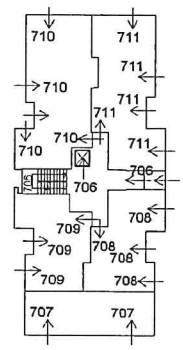


**PIANO TERRENO
FABBRICATO (D)**

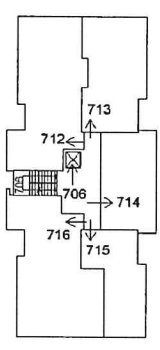


**PIANO PRIMO
FABBRICATO (D)**

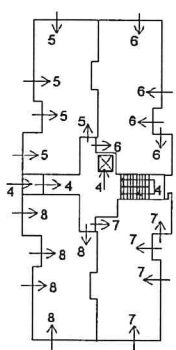


**PIANO TERRENO
FABBRICATO (A)**

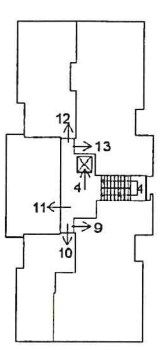


**PIANO PRIMO
FABBRICATO (A)**

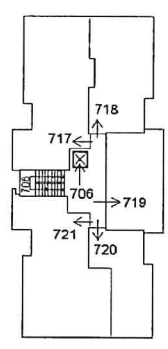


**PIANO SECONDO
FABBRICATO (D)**

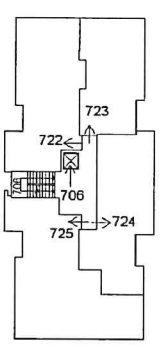


**PIANO TERZO
FABBRICATO (D)**

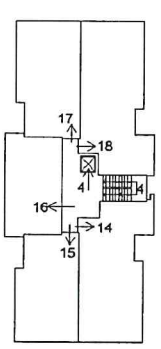


**PIANO SECONDO
FABBRICATO (A)**

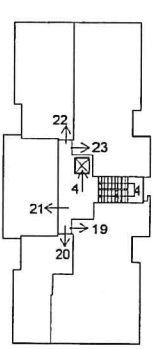


**PIANO TERZO
FABBRICATO (A)**

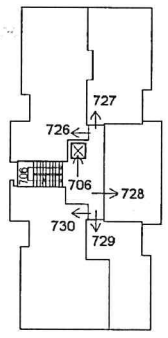


**PIANO QUARTO
FABBRICATO (D)**

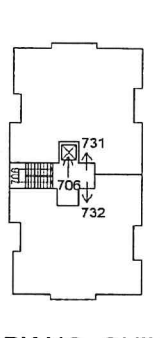

**PIANO QUINTO
FABBRICATO (D)**

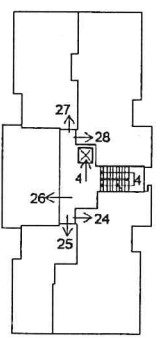

**PIANO QUARTO
FABBRICATO (A)**

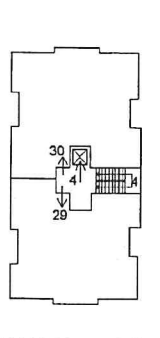


**PIANO QUINTO
FABBRICATO (A)**

LOTTO 13

**Agenzia del Territorio
CATASTO FABBRICATI
Ufficio Provinciale di
Bergamo**

| | |
|---|-----------------------|
| Dichiarazione protocollo n. _____ del _____ | |
| Planimetria di u.i.u. in Comune di Seriate | |
| Via Michelangelo Buonarroti _____ civ. SN | |
| Identificativi Catastali: | Compilata da: |
| Sezione: | _____ |
| Foglio: 1 | Iscritto all'albo: |
| Particella: 13643 | Geometri |
| Subalterno: 762 | Prov. Bergamo _____ N |

Scheda n. 1 Scala 1:200

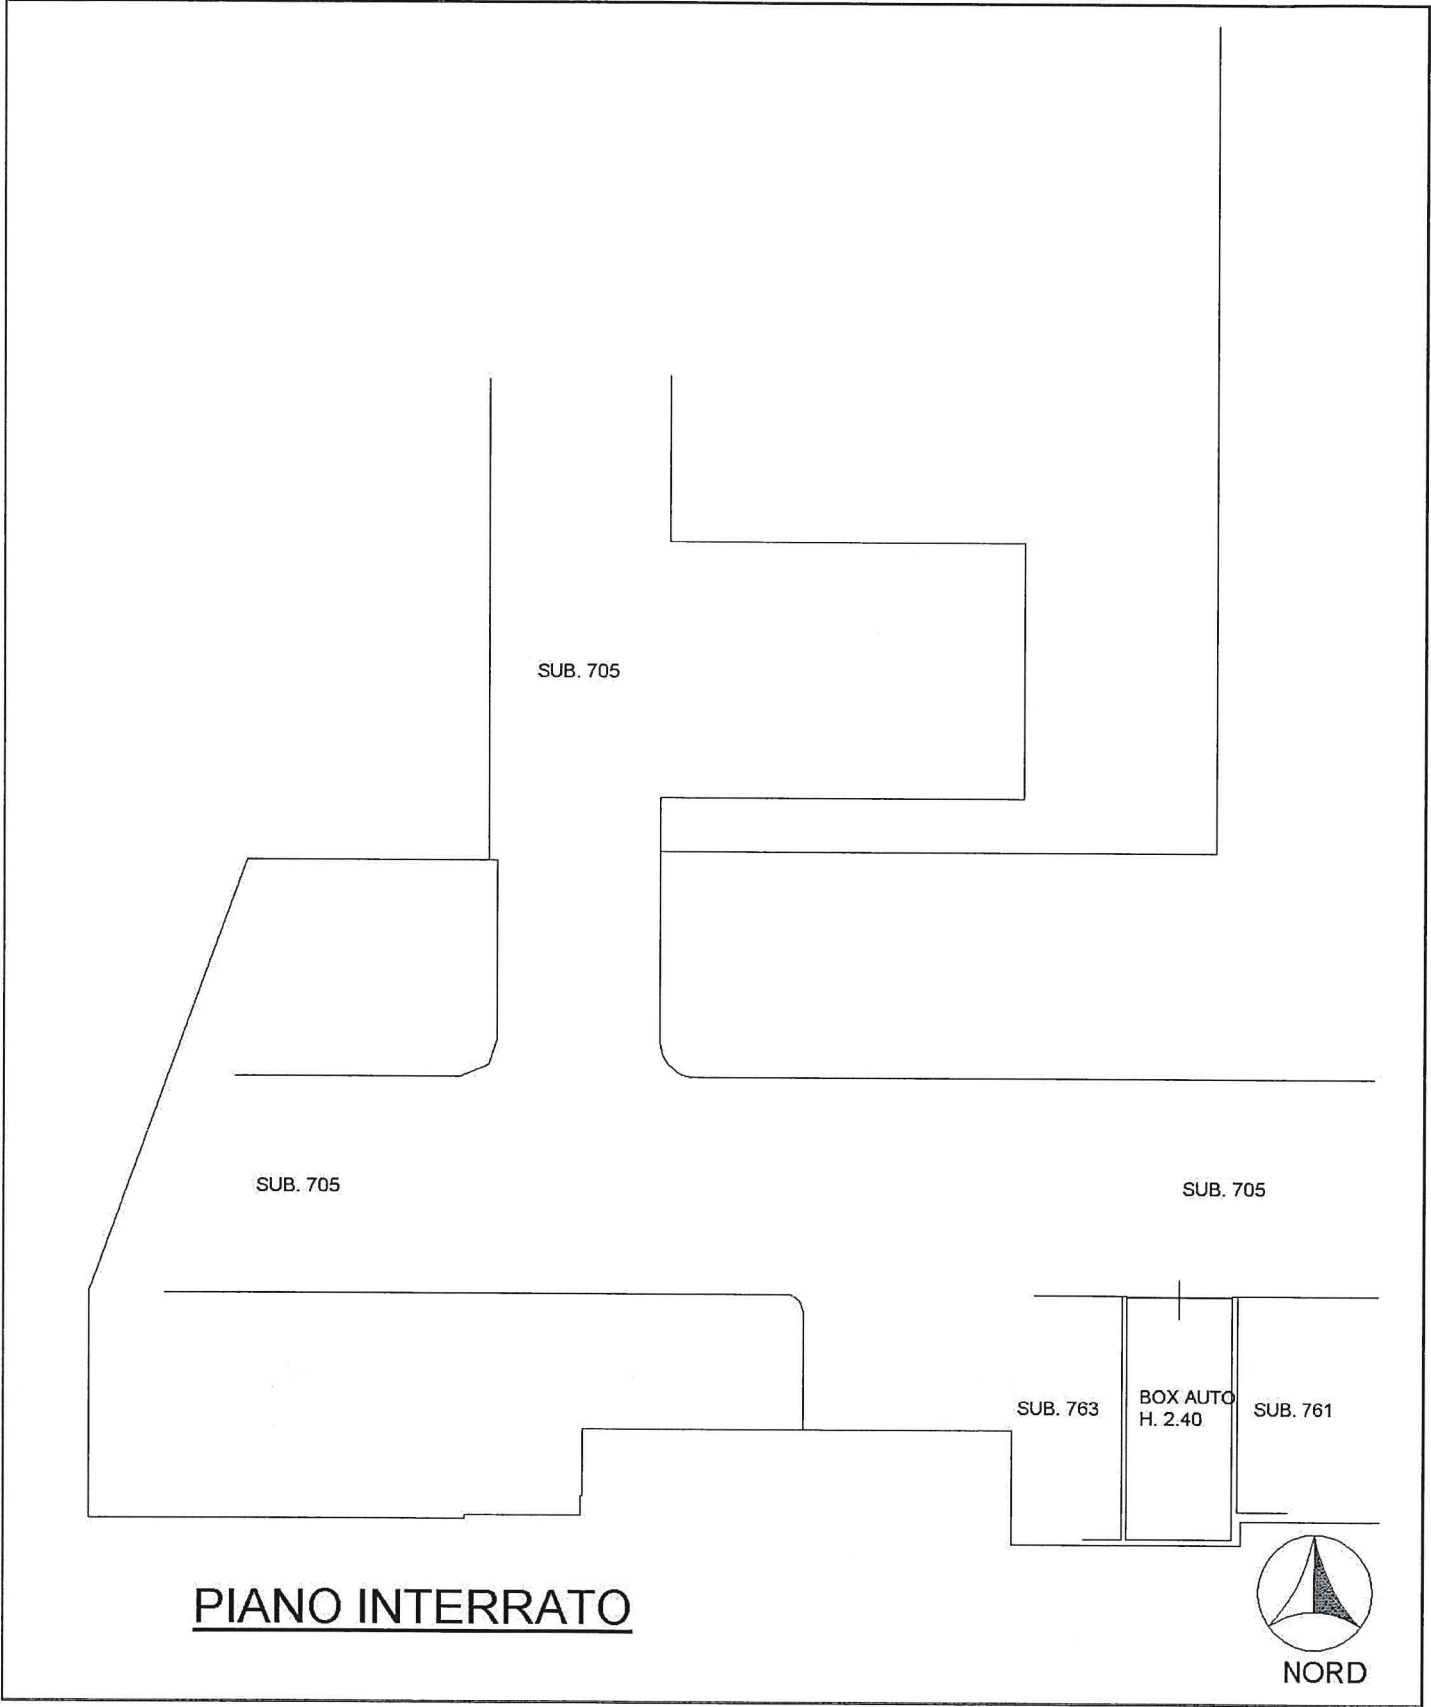

PIANO INTERRATO




LOTTO 13

**Agenzia del Territorio
CATASTO FABBRICATI
Ufficio Provinciale di
Bergamo**

Dichiarazione protocollo n. _____ del _____
Planimetria di u.i.u. in Comune di Seriate
Via Michelangelo Buonarroti _____ civ. SN

| | |
|--|--|
| Identificativi Catastali: Sezione: Foglio: 1 Particella: 13643 Subalterno: 763 | Completata da: Iscritto all'albo: Geometri Prov. Bergamo N. |
|--|--|

Scheda n. 1 Scala 1:200

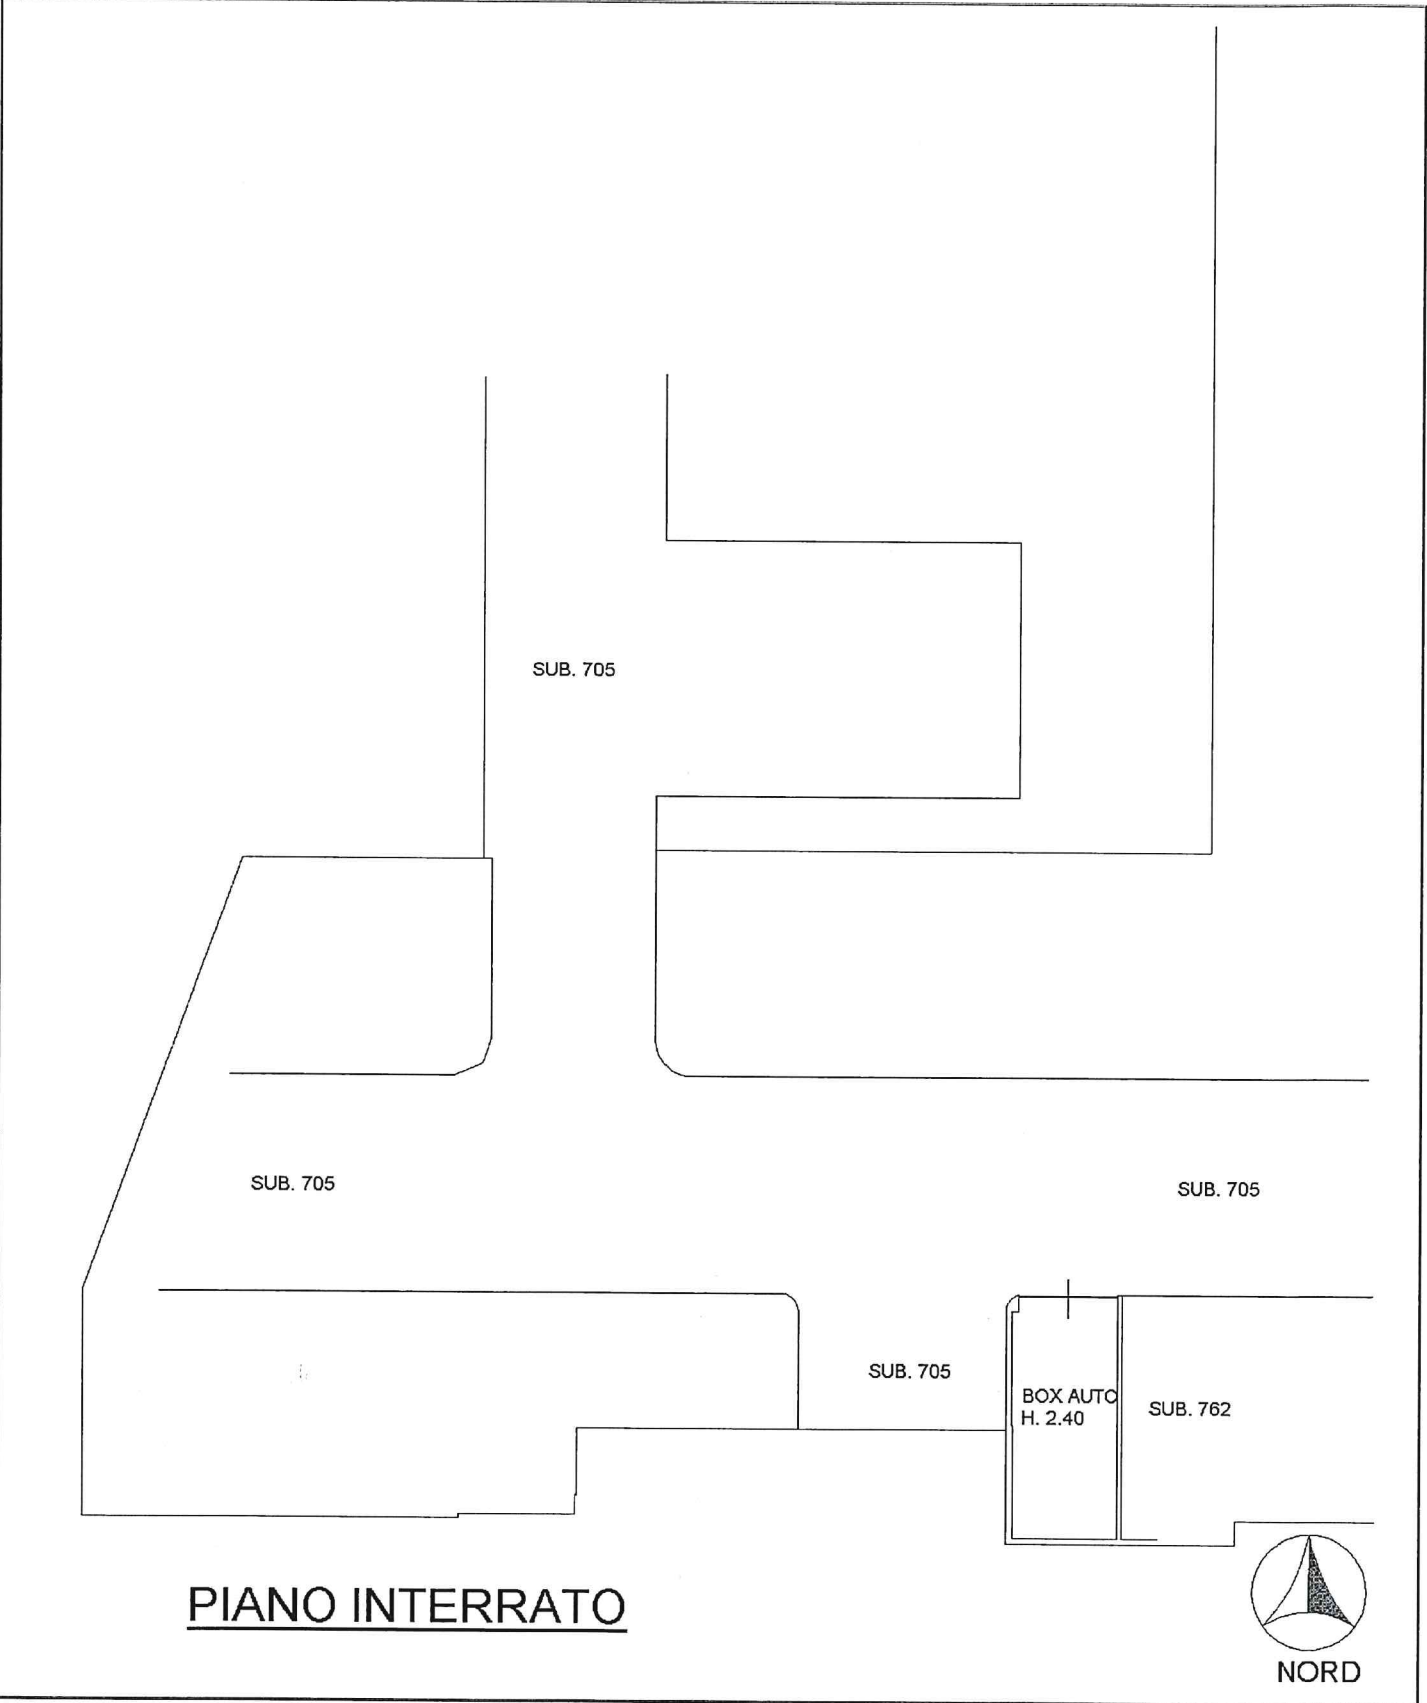

PIANO INTERRATO




LOTTO 13

**Agenzia del Territorio
CATASTO FABBRICATI
Ufficio Provinciale di
Bergamo**

| | |
|---|--------------------------|
| Dichiarazione protocollo n. _____ del _____ | |
| Planimetria di u.i.u. in Comune di Seriate | |
| Via Michelangelo Buonarroti _____ civ. SN _____ | |
| Identificativi Catastali: | Compilata da: _____ |
| Sezione: _____ | Iscritto all'albo: _____ |
| Foglio: 1 | Geometri _____ |
| Particella: 13643 | Prov. Bergamo _____ |
| Subalterno: 764 | N. _____ |

Scheda n. 1 Scala 1:200

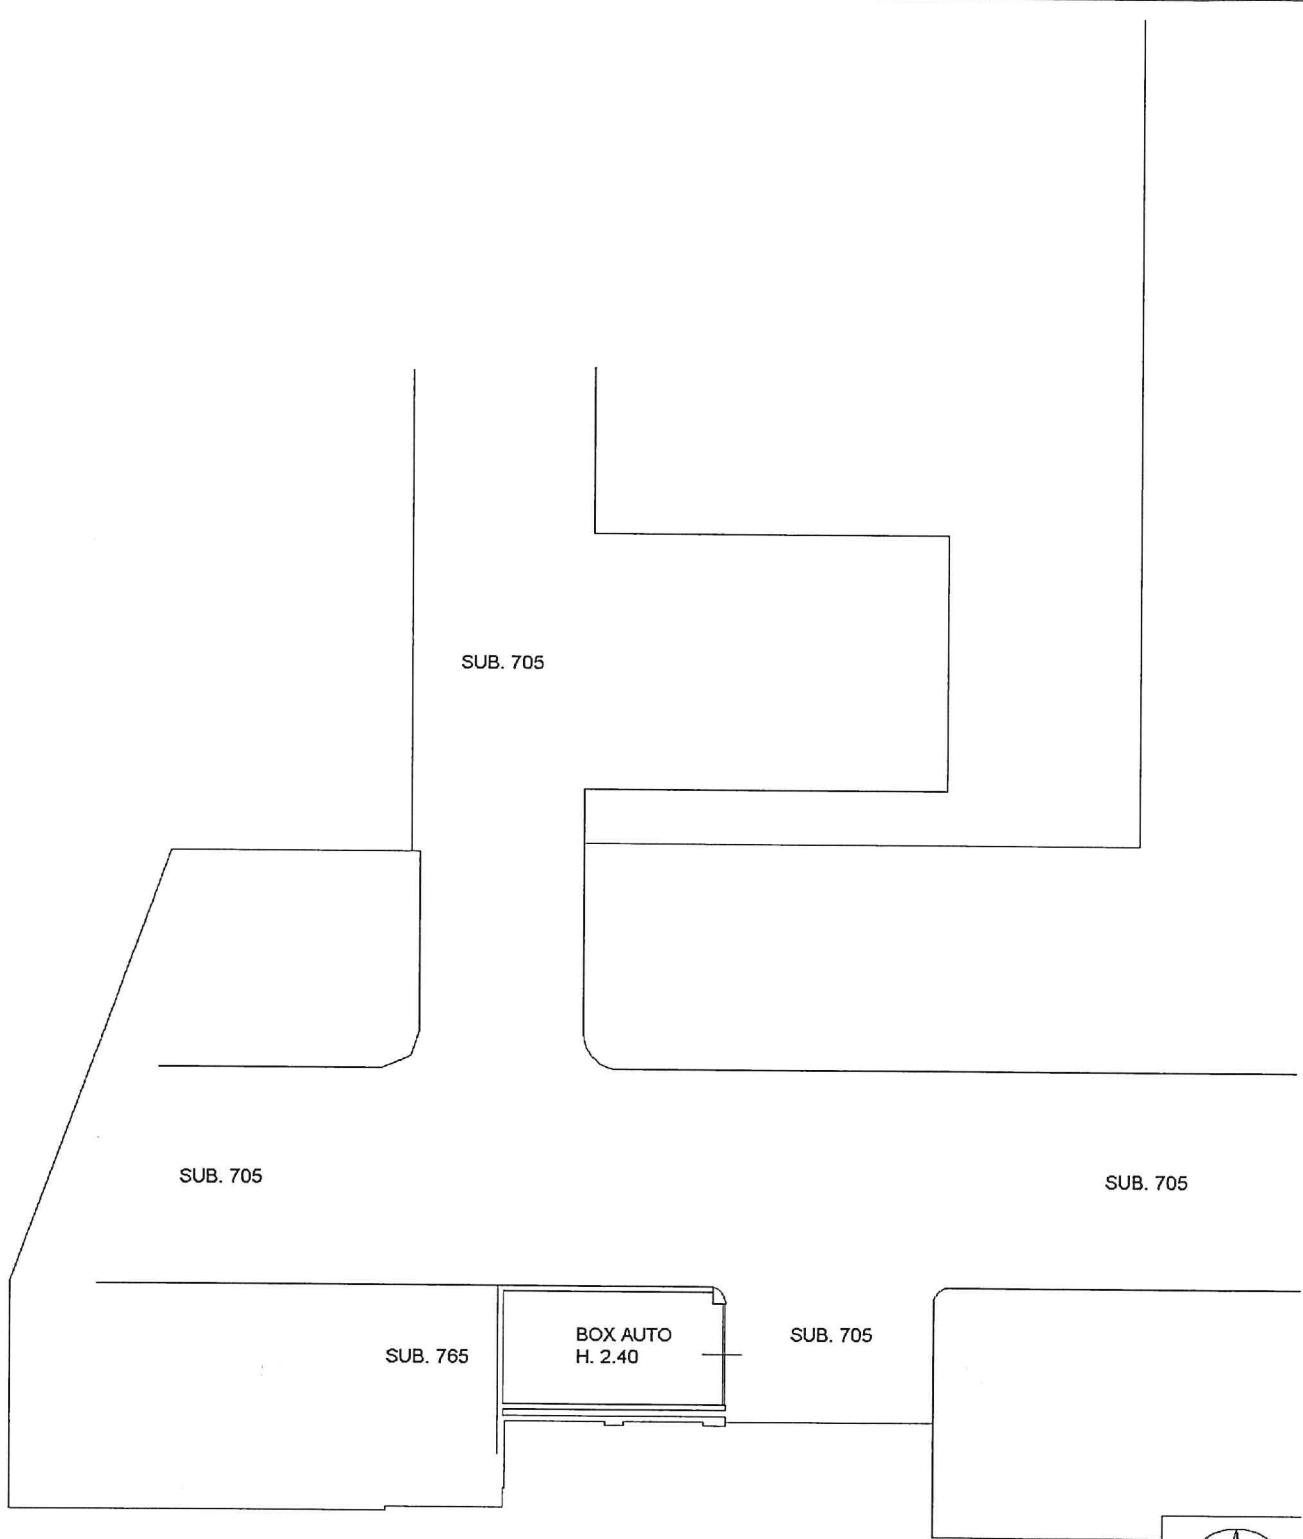

PIANO INTERRATO



L01013

**Agenzia del Territorio
CATASTO FABBRICATI
Ufficio Provinciale di
Bergamo**

Dichiarazione protocollo n. _____ del _____
Planimetria di u.i.u. in Comune di Seriate
Via Michelangelo Buonarroti _____ civ. SN

Identificativi Catastali:

Sezione:
Foglio: 1
Particella: 13643
Subalterno: 765


Completato da:

Iscritto all'albo:
Geometri


Prov. Bergamo

N.

Scheda n. 1 Scala 1:200

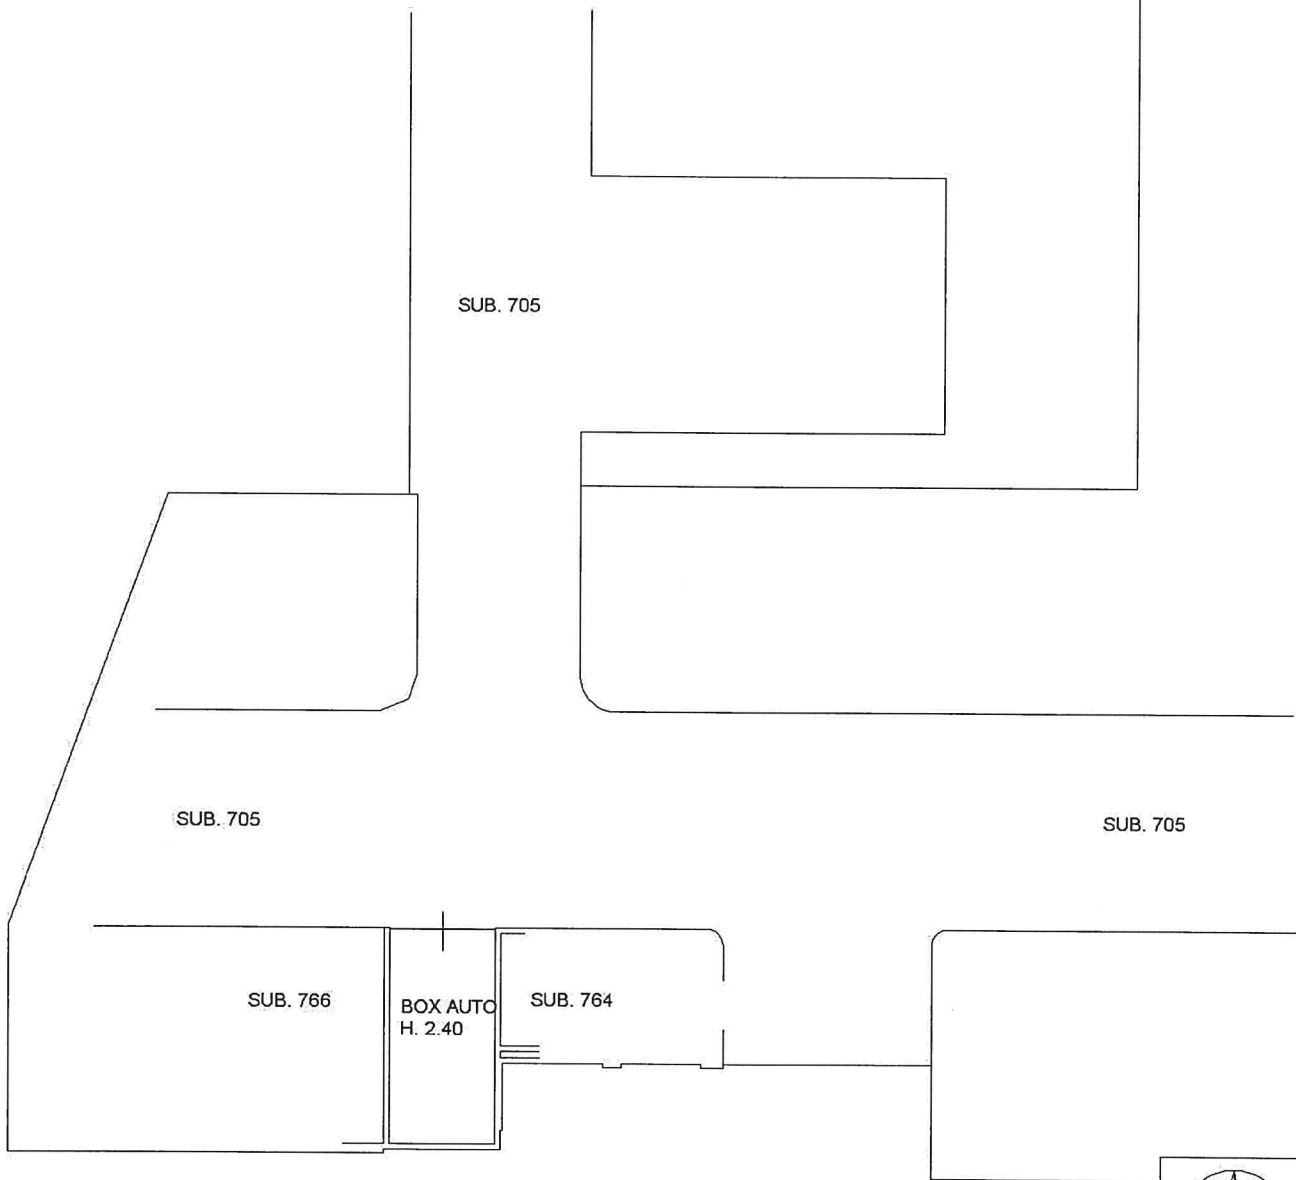

PIANO INTERRATO

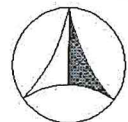

NORD