

Agenzia del Territorio
CATASTO FABBRICATI
Ufficio provinciale di
Milano


Dichiarazione protocollo n. MI0292940 del 01/04/2008
Planimetria di u.i.u. in Comune di Agrate Brianza
Via Esculapio

Scheda n. 1 - Scala 1: 200


civ. SC

Identificativi Catastali:
Sezione: 40
Foglio: 40
Particella: 57
Subalterno: 704

Compilata da:
Passoni Carlo
Iscritto all'albo:
Architetti
Prov. N. 235

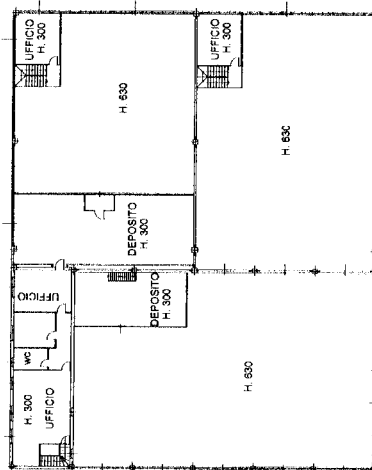

PIANO PRIMO

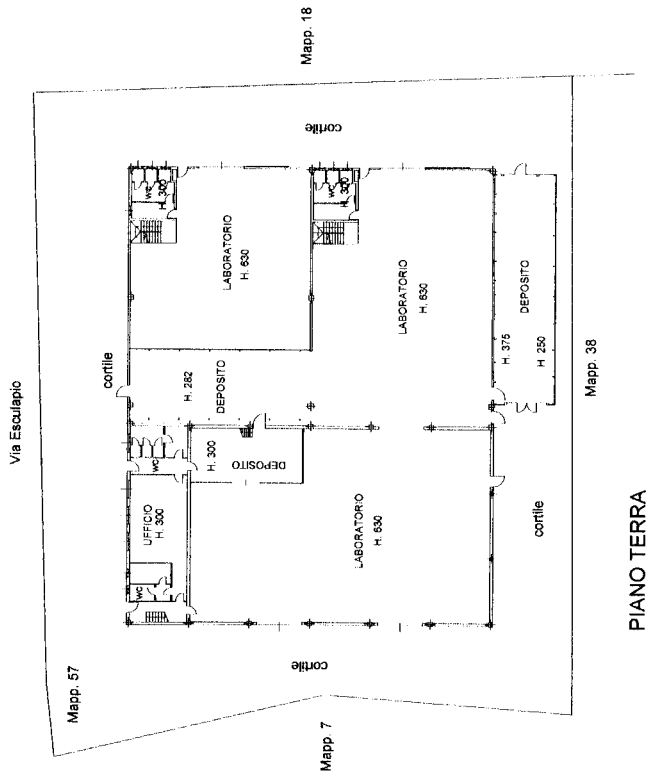

PIANO TERRA