

**Agenzia delle Entrate
CATASTO FABBRICATI
Ufficio Provinciale di
Milano**

Dichiarazione protocollo n. MI0380799 del 05/09/2017

Planimetria di u.i.u. in Comune di Cesano Maderno

Via Brenta

civ. 8

Identificativi Catastali:

Sezione:

Foglio: 11

Particella: 263

Subalterno: 707

Compilata da:
Macheda Paolo


Iscritto all'albo:
Geometri

Prov. Monza E Brianza

N. 376

Scheda n. 1

Scala 1:200

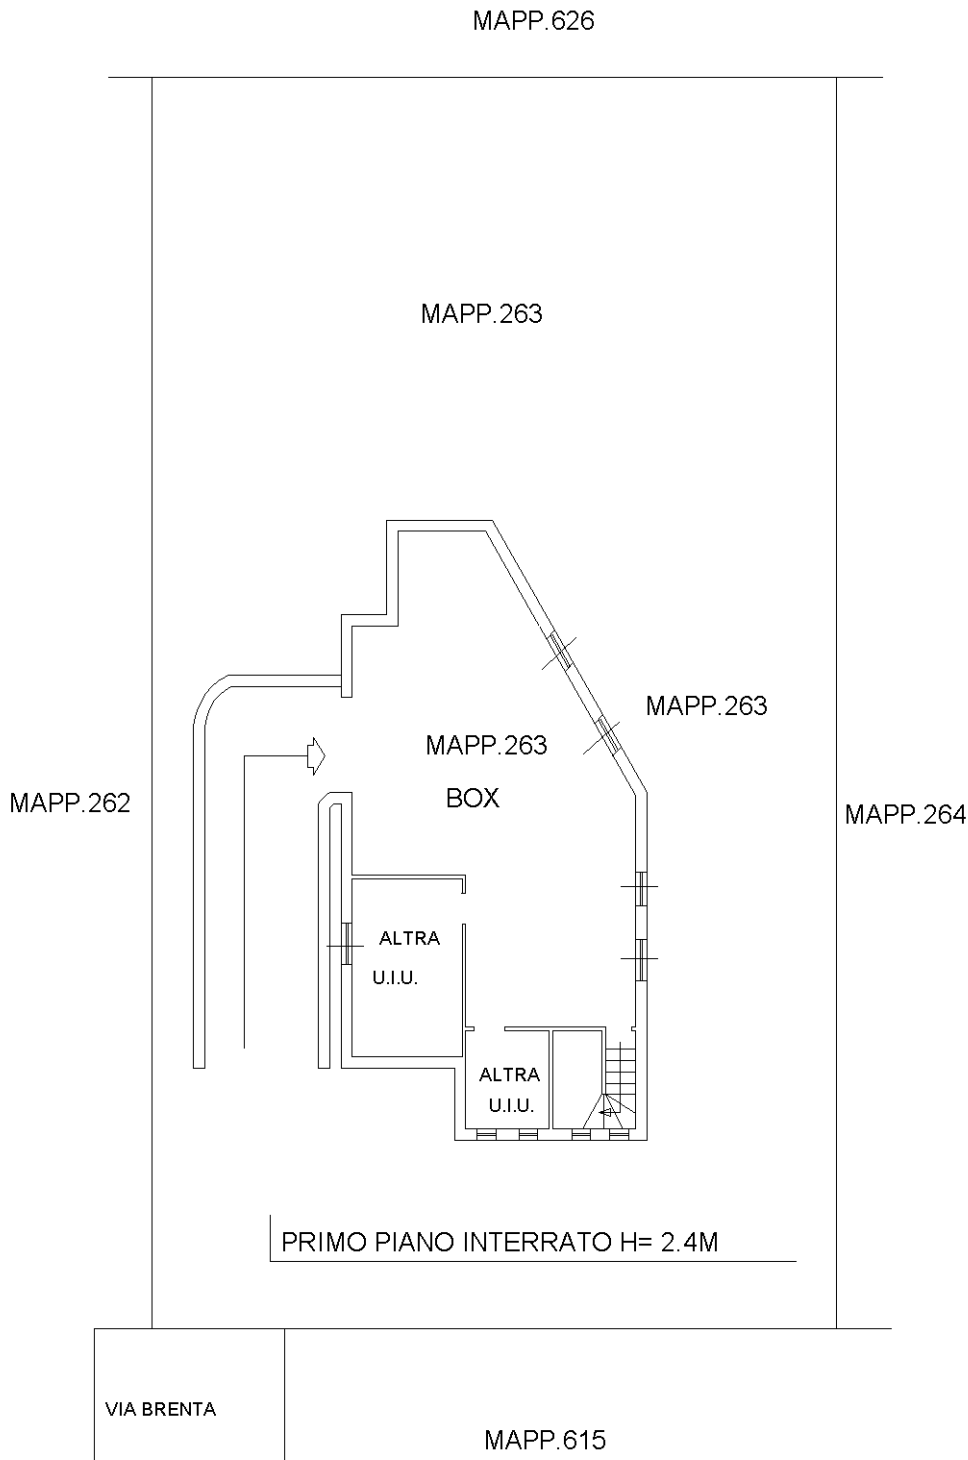

Ultima planimetria in atti

Catasto dei Fabbricati - Situazione al 03/03/2022 - Comune di CESANO MADERNO(C566) - < Foglio 11 - Particella 263 - Subalterno 707 >
VIA BRENTA n. 8 Piano S1