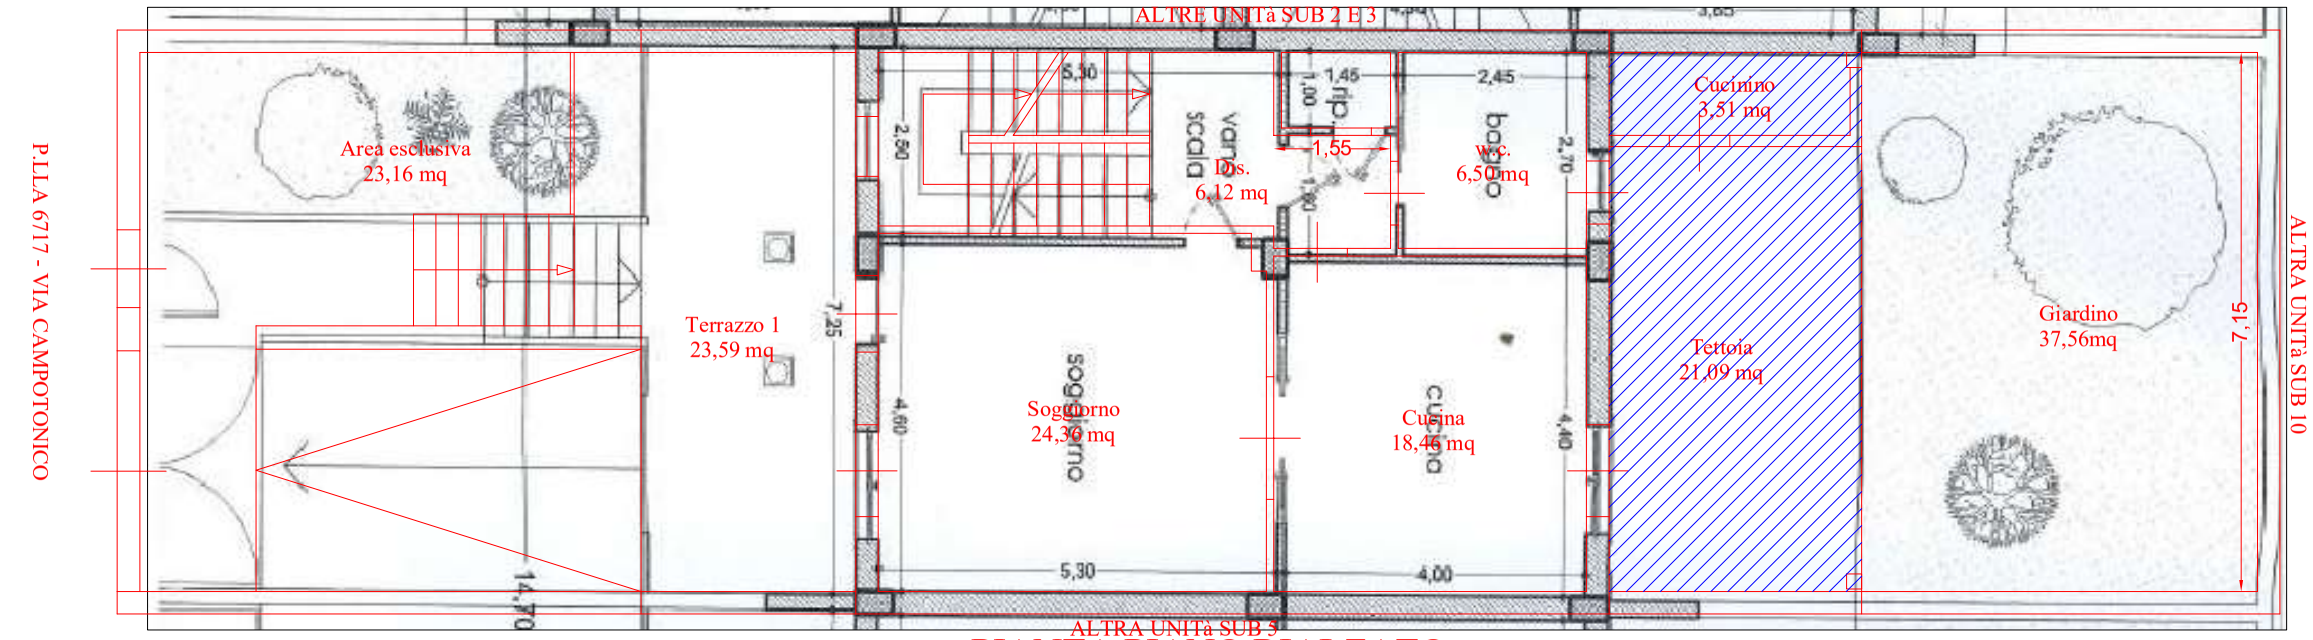

PIANTA PIANO RIALZATO
H=2,70m

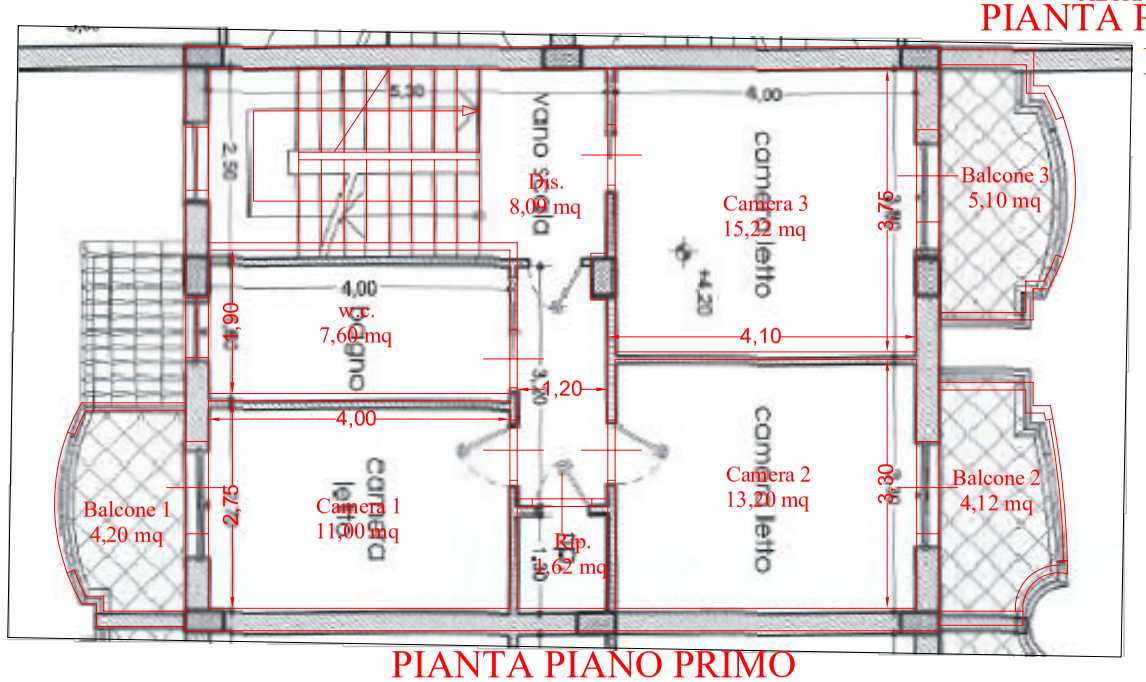

PIANTA PIANO PRIMO
H=2,70m

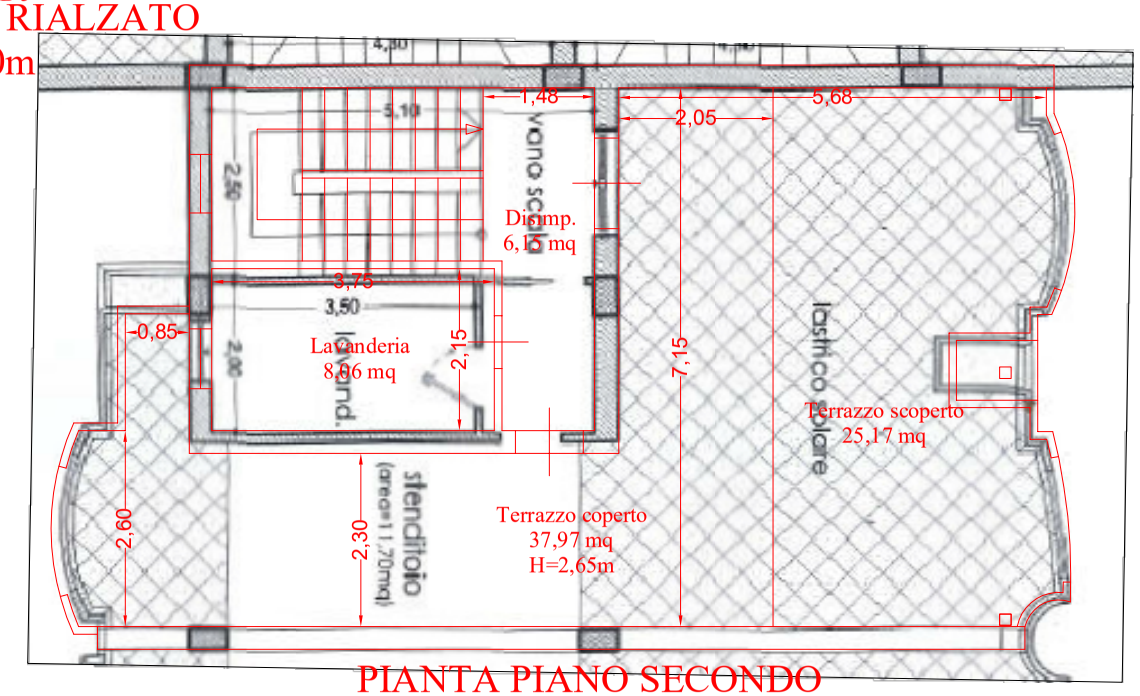

PIANTA PIANO SECONDO

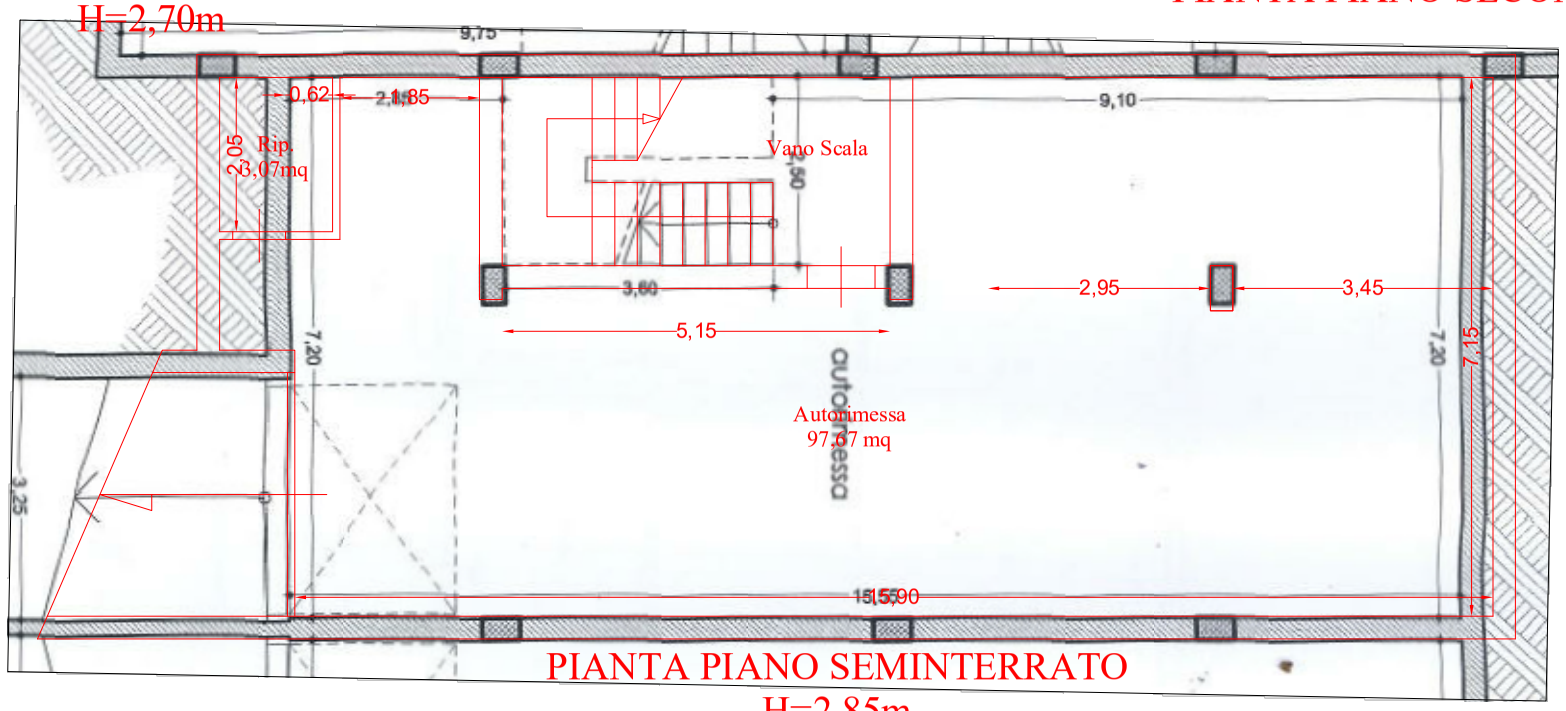

PIANTA PIANO SEMINTERRATO
H=2,85m

[redacted]

Allegato n.3c
LOTTO 5 Piano terra e interrato, primo e secondo - Sovrapposizione stato di fatto e titolo autorizzativo

L'esperto
ing. Giuseppina Merola

Scala 1:100