

ALLEGATO 3

Planimetrie catastali



LOTTO 1



MODULARIO
Cat. S. P. 318



MINISTERO DELLE FINANZE
DIREZIONE GENERALE DEL CATASTO E DEI SERVIZI TECNICI ERARIALI

Mod. B (Nuovo Catasto Edilizio Urbano)

Lire
20

NUOVO CATASTO EDILIZIO URBANO

(R. DECRETO-LEGGE 13 APRILE 1939, N. 662)

Planimetria dell'immobile situato nel Comune di PONTECURONE Via PIAZZA MARTIRI DELLA LIBERTÀ N°2


Ditta [REDACTED]

Allegata alla dichiarazione presentata all'Ufficio Tecnico Erariale di ALESSANDRIA


SCALA A INTERNO 2

PRIMO PIANO

DITTA INTESTATARIA

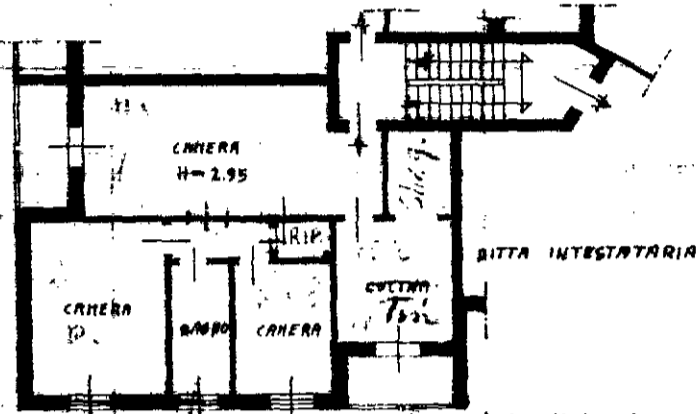

PIANO SEMINTERRATO

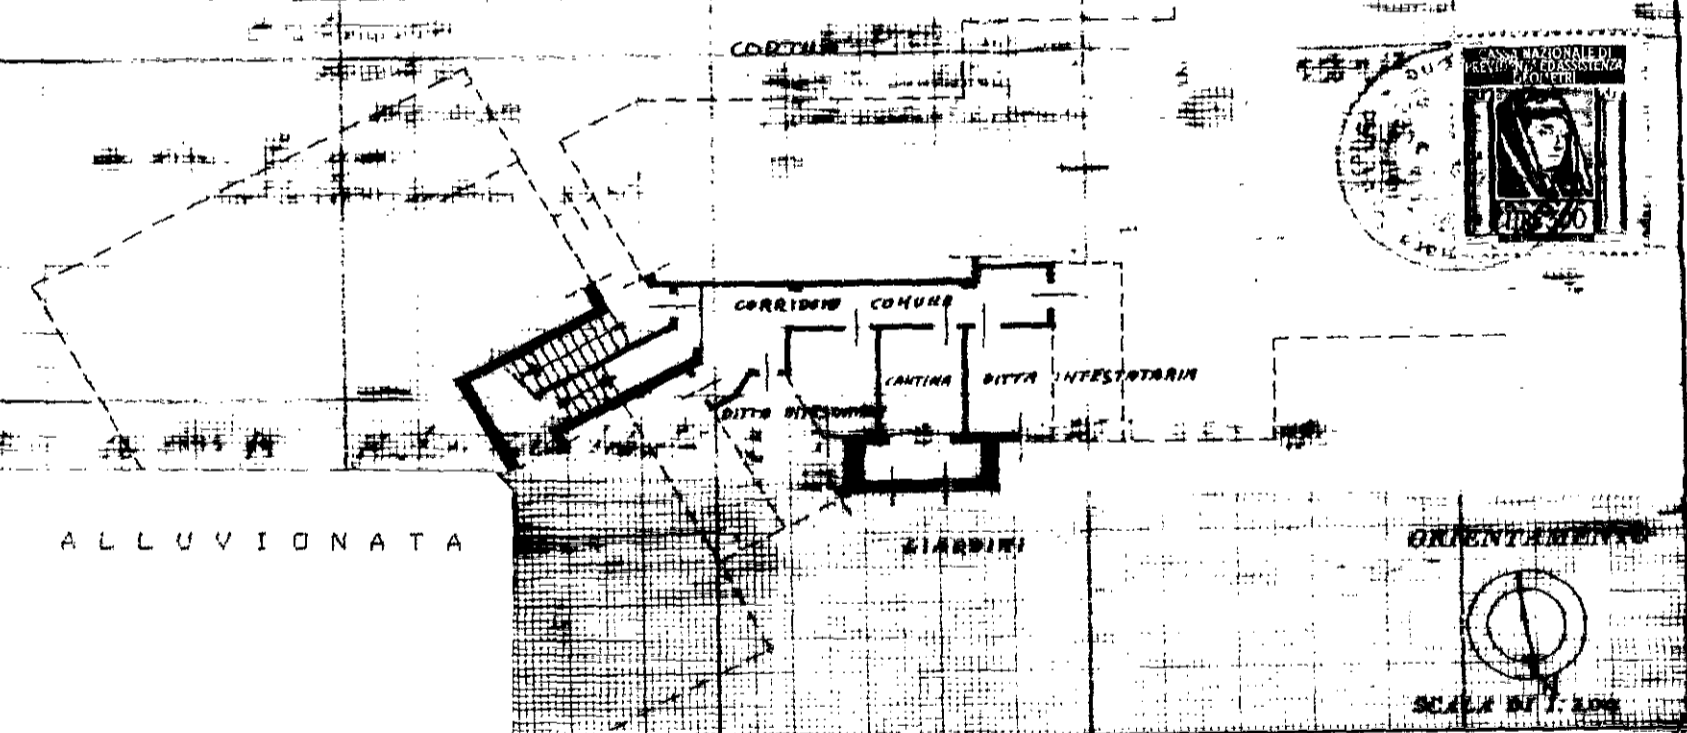

ALLUVIONATA

SPAZIO RISERVATO PER LE ANNOTAZIONI D'UFFICIO

DATA
PROT. N°

[Handwritten signature]

Compilata dal GEOM. VISHARA GIAMERANO
(Titolo, nome e cognome del tecnico)

Iscritto all'Albo de GEOMETRI
della Provincia di ALESSANDRIA

DATA 2-12-1978

Firma: *[Handwritten signature]*

LR. S. OFFICINA CV - ROMA

LOTTO 2



MODULARIO
F. Cat. S. T. 215



MINISTERO DELLE FINANZE
DIREZIONE GENERALE DEL CATASTO E DEI SERVIZI TECNICI ERARIALI

MOD. B (Nuovo Catasto Edilizio Urbano)

Lire
20

NUOVO CATASTO EDILIZIO URBANO

(R. DECRETO-LEGGE 13 APRILE 1939, N. 652)

Planimetria dell'immobile situato nel Comune di PONTECURONE Via GENOVA N. 21/D


Ditta XXXXXXXXXX

Allegata alla dichiarazione presentata all'Ufficio Tecnico Erariale di ALESSANDRIA

Box N° 2

PRIMO PIANO SOTTOSTRADA

CORTILE

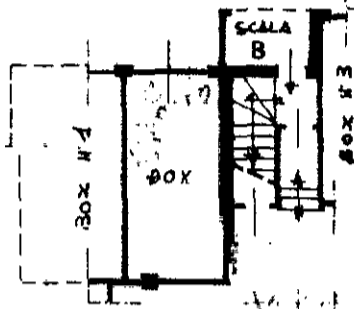

ALLUVIONATA

ORIENTAMENTO

SCALA DI 1:100

SPAZIO RISERVATO PER LE ANNOTAZIONI D'UFFICIO

Compilata dal Geom. VISMARA LIAUTERIKO
(Titolo, nome e cognome del tecnico)

Iscritto all'Albo de GEOMETRI
della Provincia di ALESSANDRIA

DATA 23-12-1978

Firma: S. S. S. S. S.

DATA
PROT. N°

120

LOTTO 3



**Agenzia del Territorio
CATASTO FABBRICATI
Ufficio Provinciale di
Alessandria**

Dichiarazione protocollo n. 155246 del 25/06/2002	
Planimetria di u.i.u. in Comune di Pontecurone	
Str. Com. Casalnoceto	civ.
Identificativi Catastali:	Compilata da: Bruschi Paolo
Sezione:	Iscritto all'albo: Geometri
Foglio: 17	Prov. Pavia
Particella: 280	N. 3425
Subalterno:	

Scheda n. 1 Scala 1:500

PIANO TERRA

