


**Agenzia del Territorio
CATASTO FABBRICATI
Ufficio Provinciale di
Novara**

Dichiarazione protocollo n. 11563 del 20/01/2003	
Planimetria di u.i.u. in Comune di Recetto	
Via Cascinale	civ. 8
Identificativi Catastali:	Compilata da: Caffino Pierluigi
Sezione:	Iscritto all'albo: Geometri
Foglio: 11	Prov. Novara
Particella: 470	N. 1754
Subalterno: 7	

Scheda n. 1 Scala 1:200

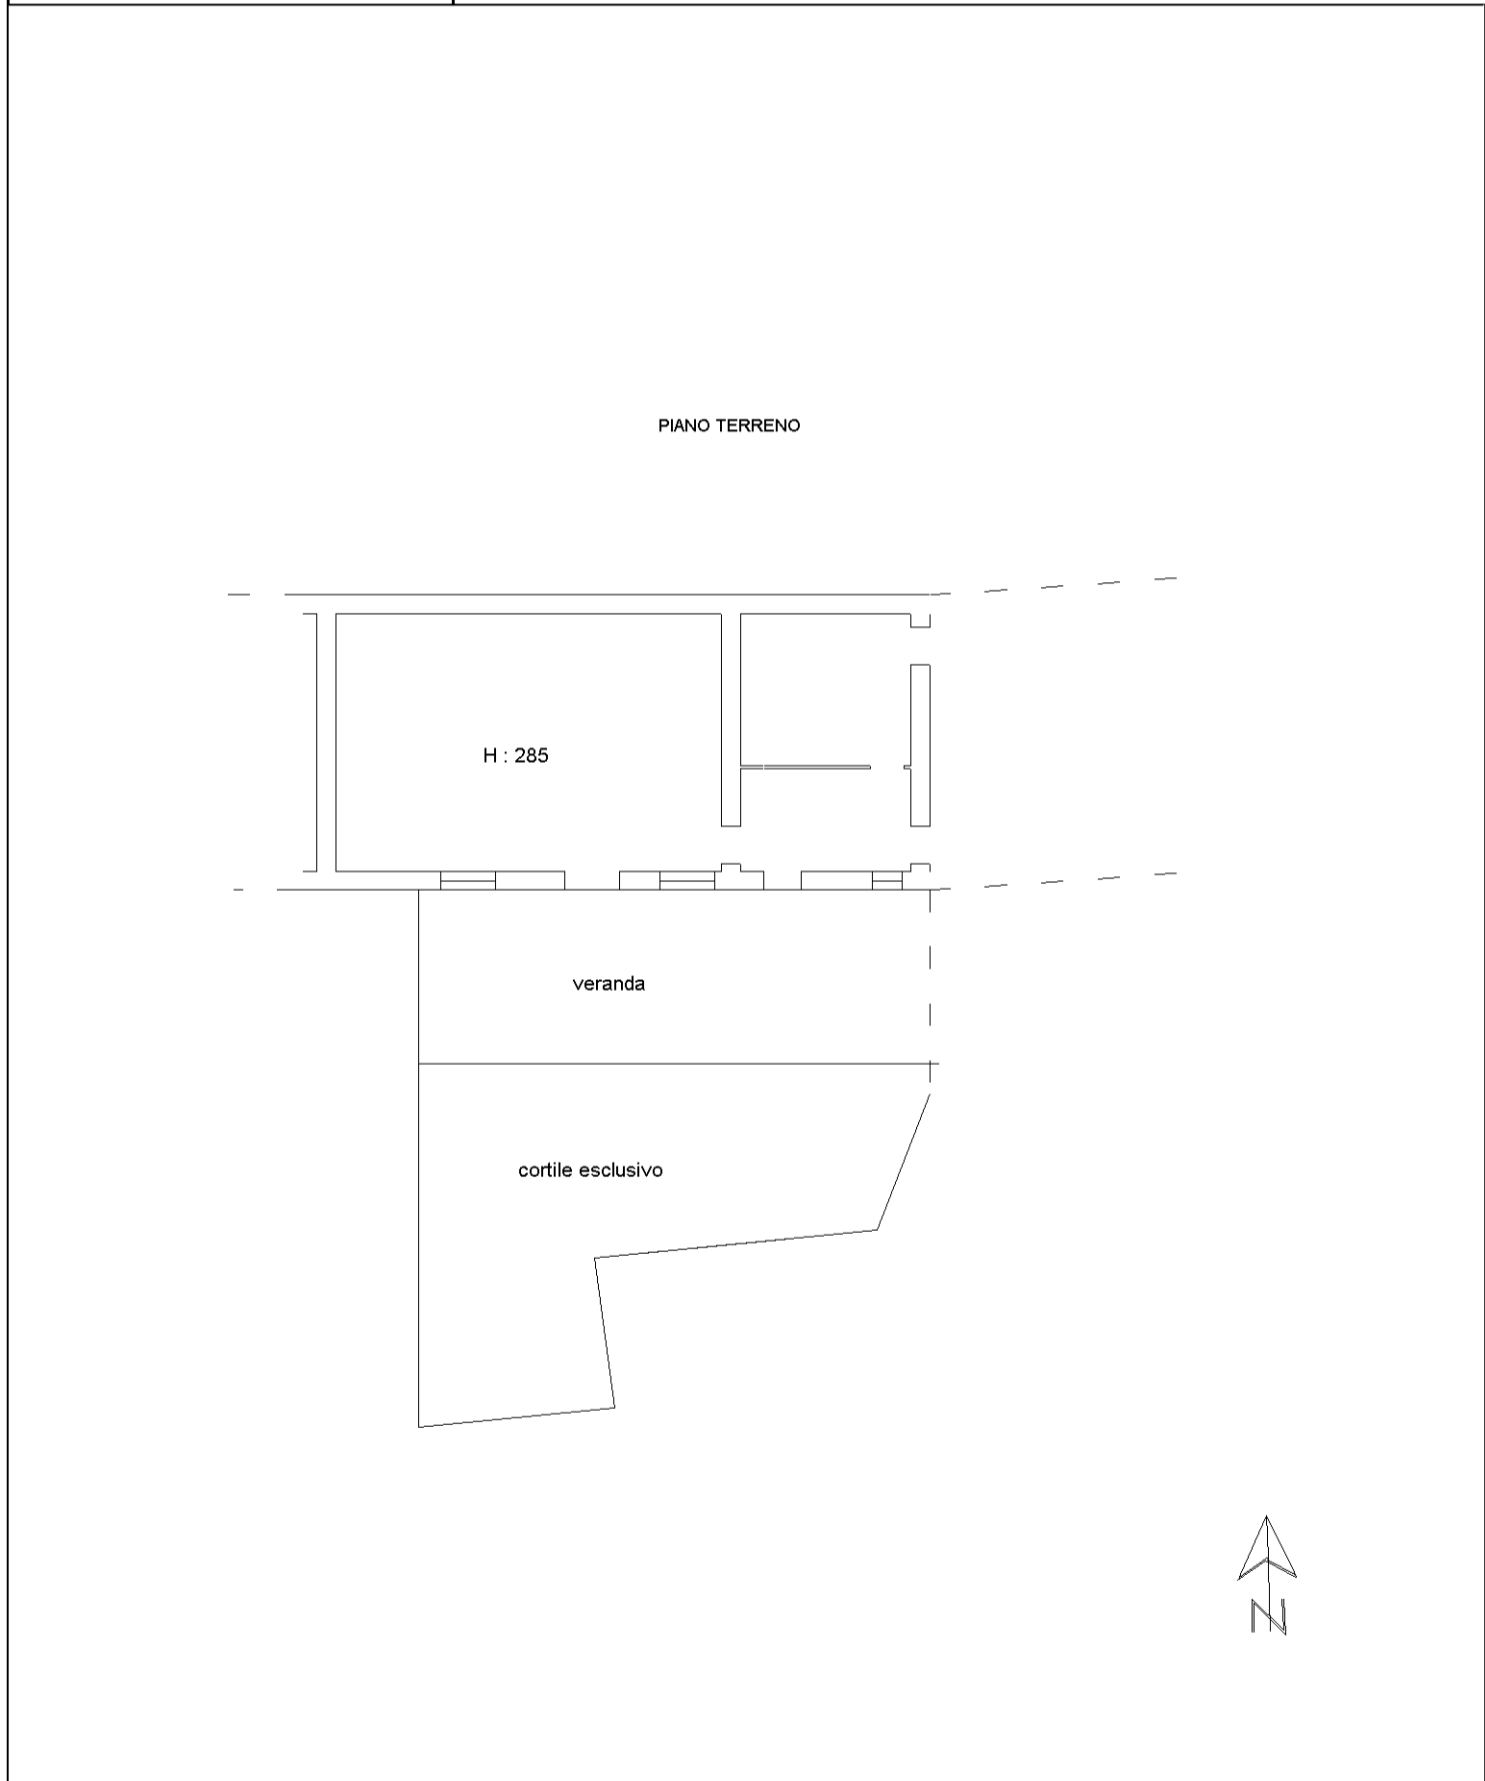

mapa 01

Catasto dei Fabbricati - Situazione al 06/09/2018 - Comune di RECETTO (H213) - < Foglio: 11 - Particella: 470 - Subalterno: 7 >
VIA CASCINALE n. 8 piano: T;