



Elaborati grafici allegati  
all'ultimo progetto approvato  
D.I.A. fascicolo ID 000283.00



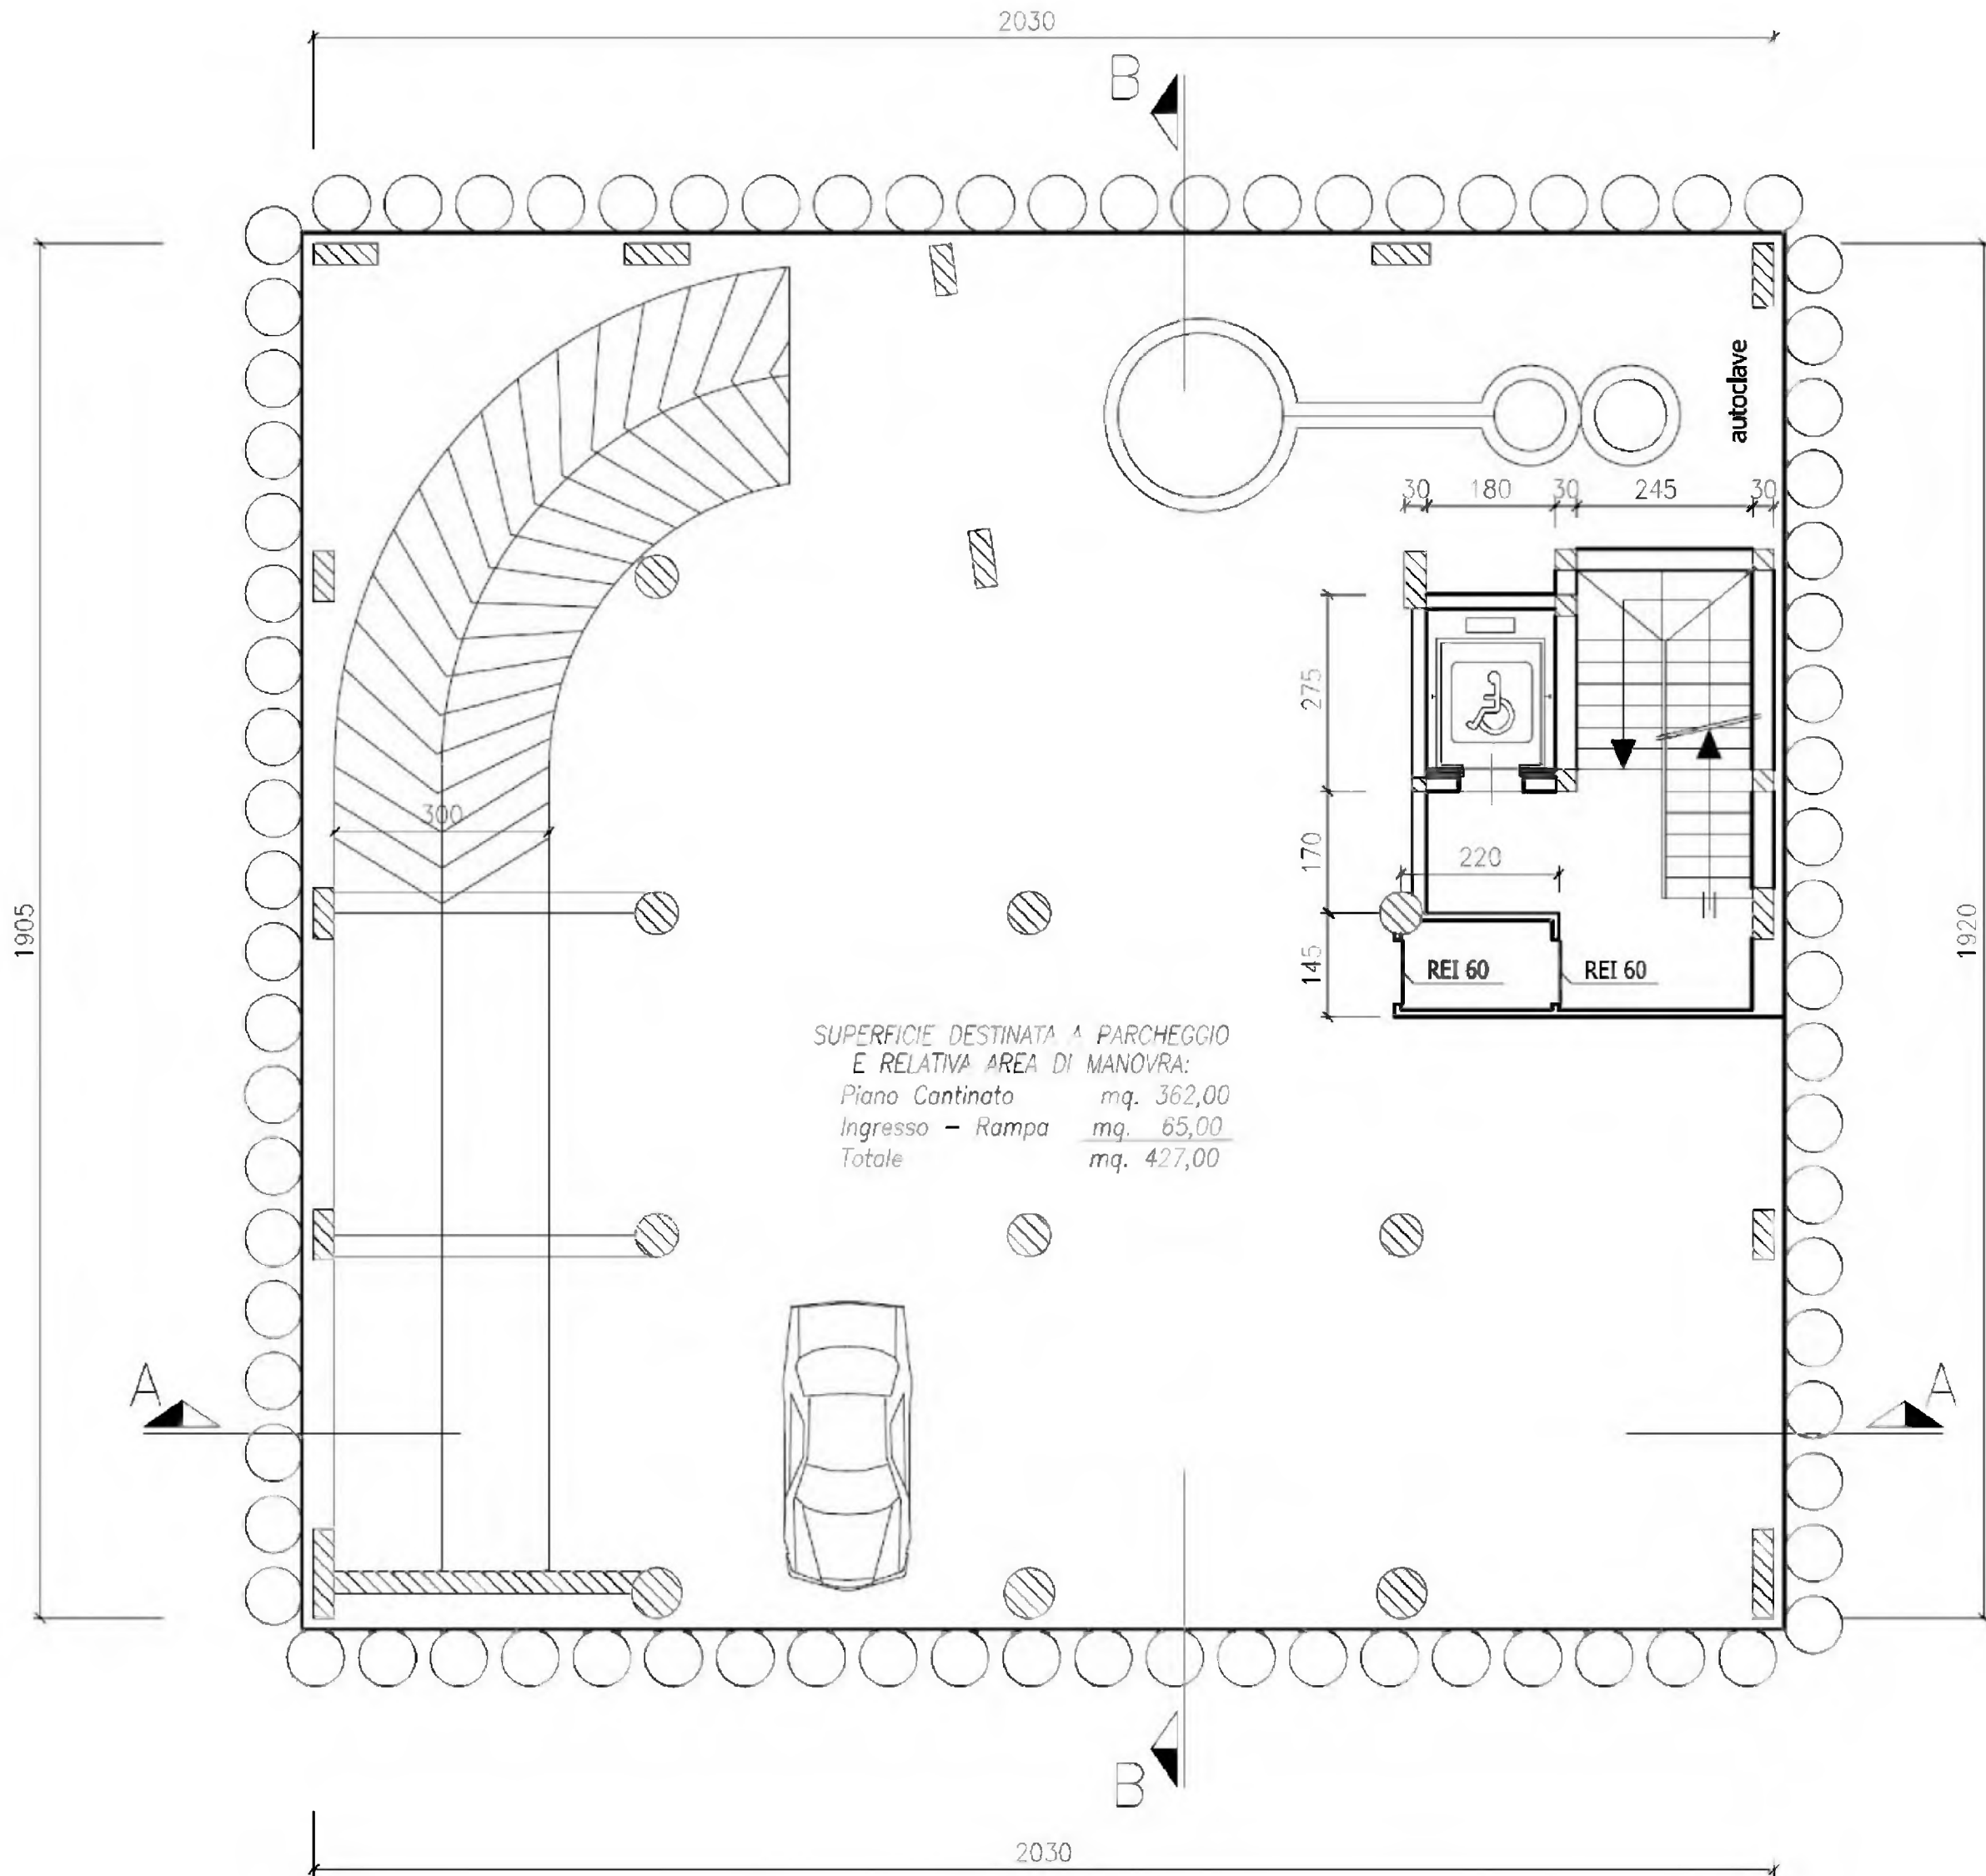


via La Farina

## PIANTA PIANO CANTINATO

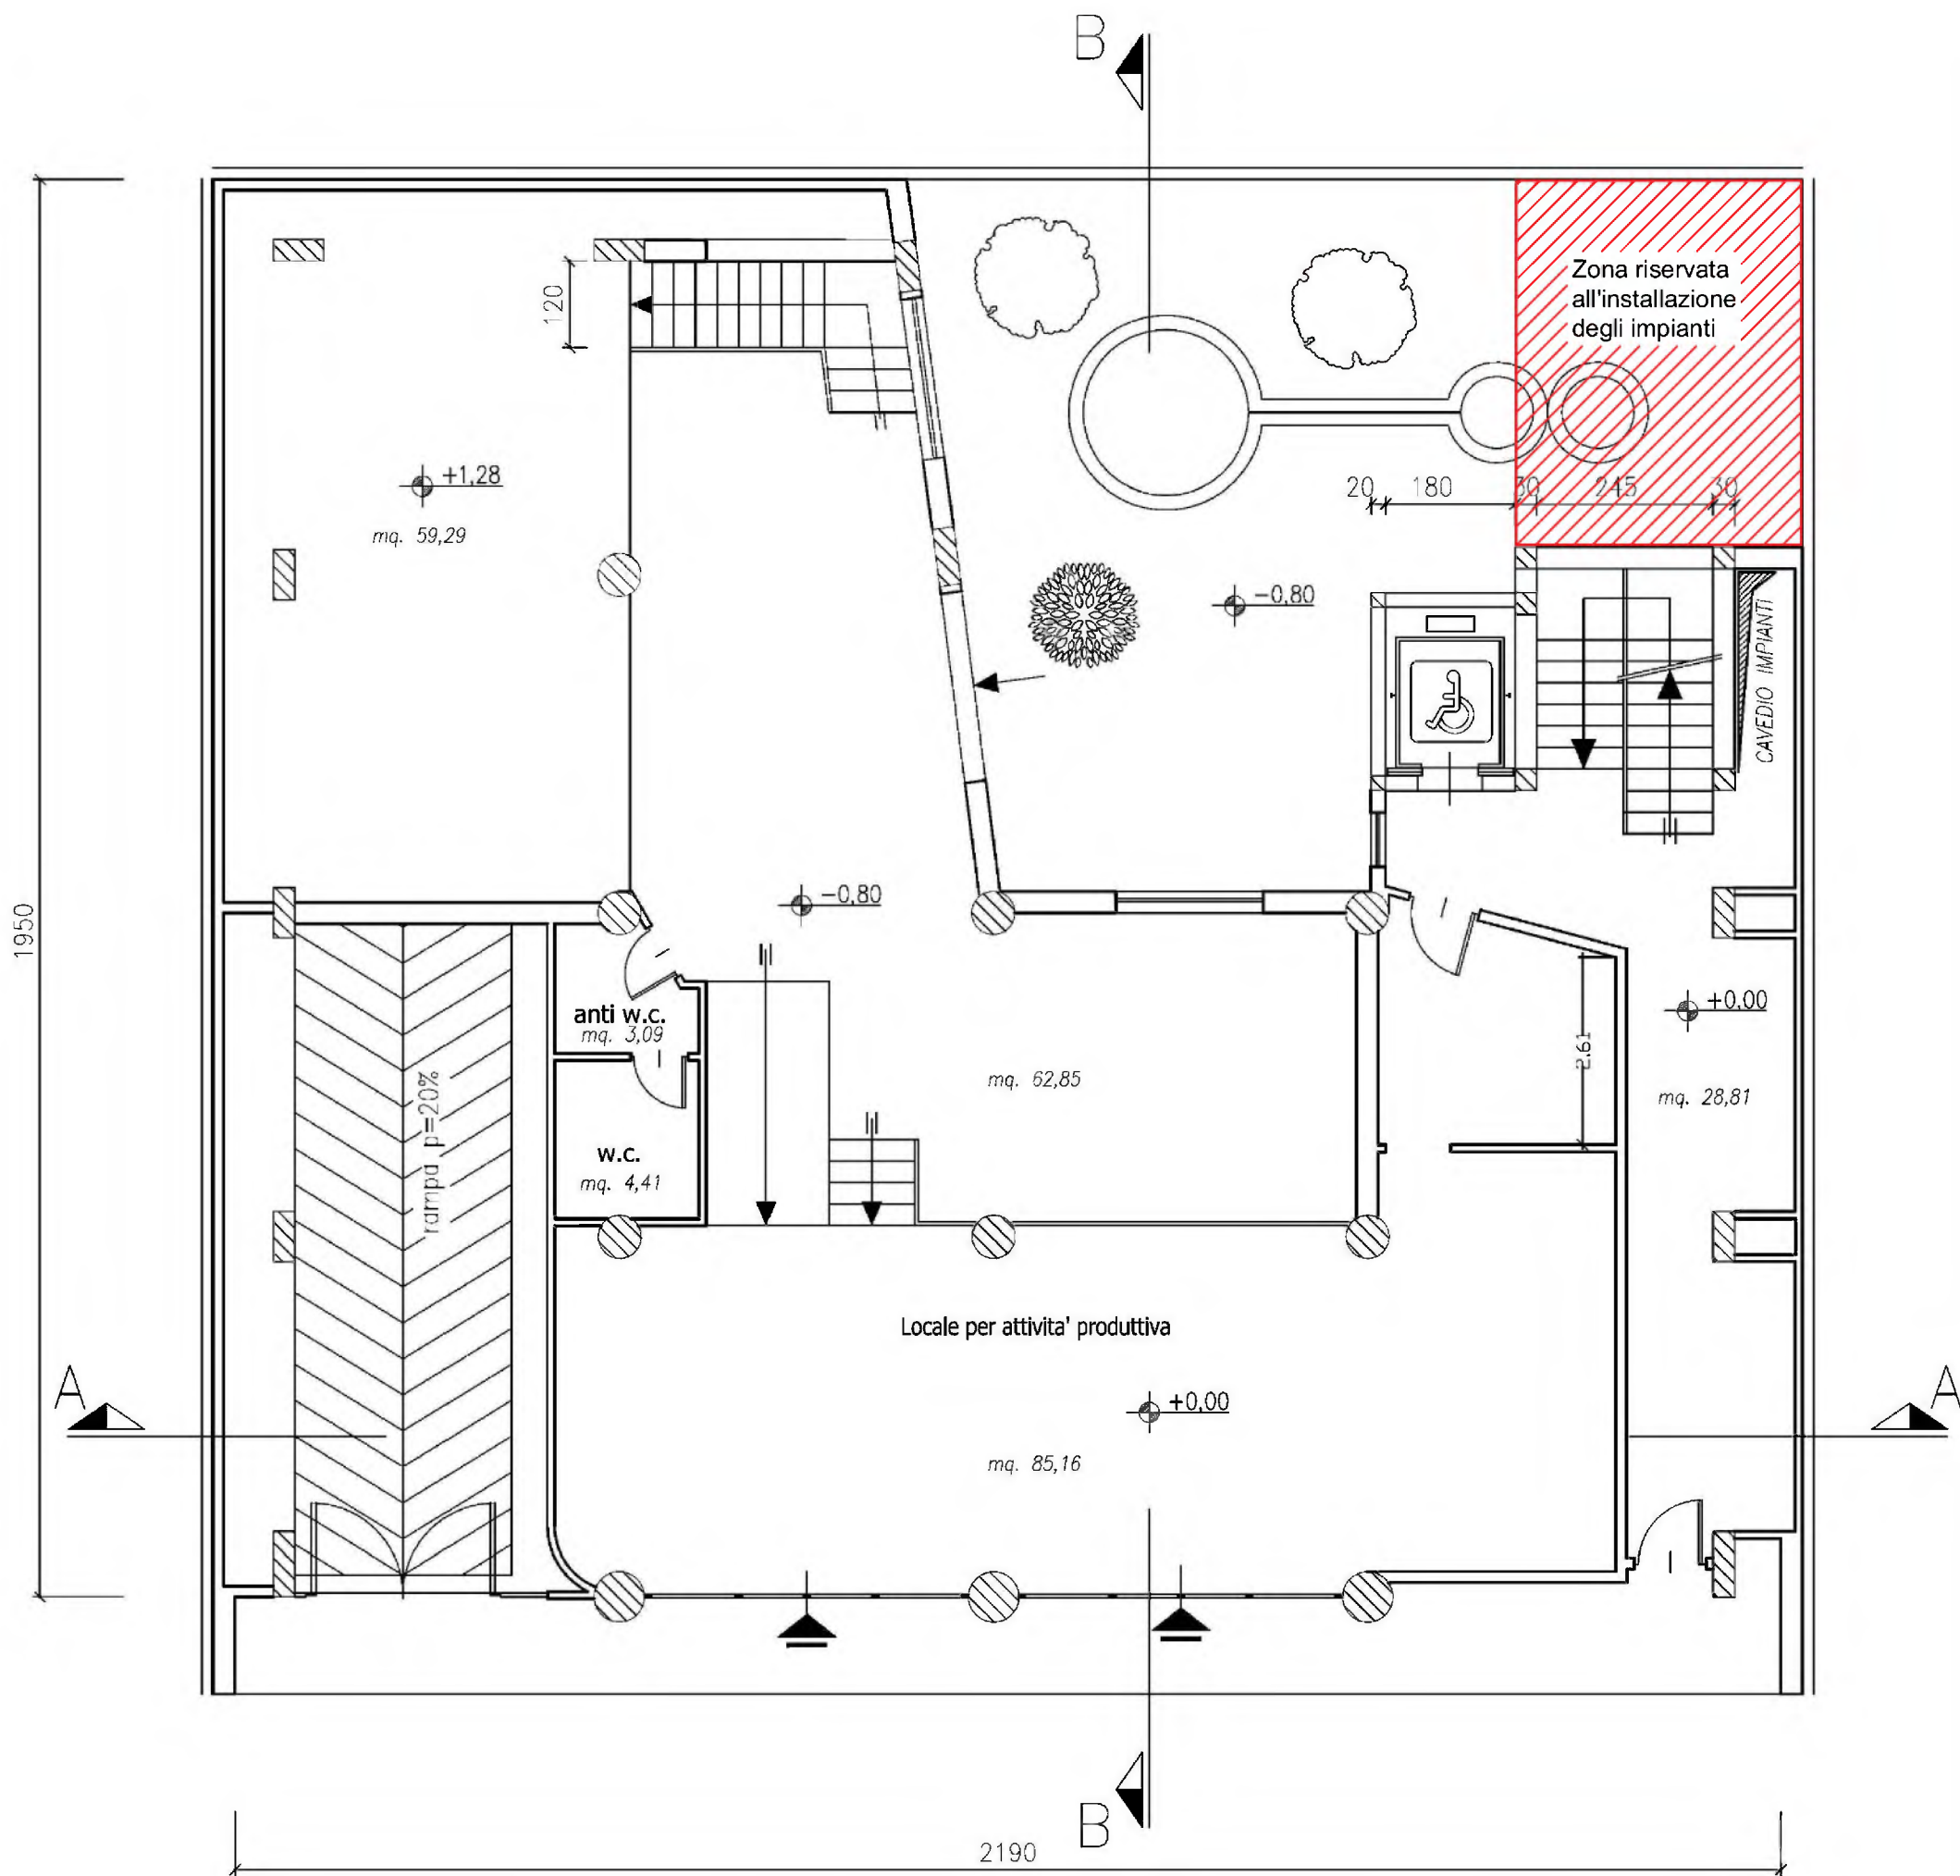


via La Farina

PIANTA PIANO TERRA

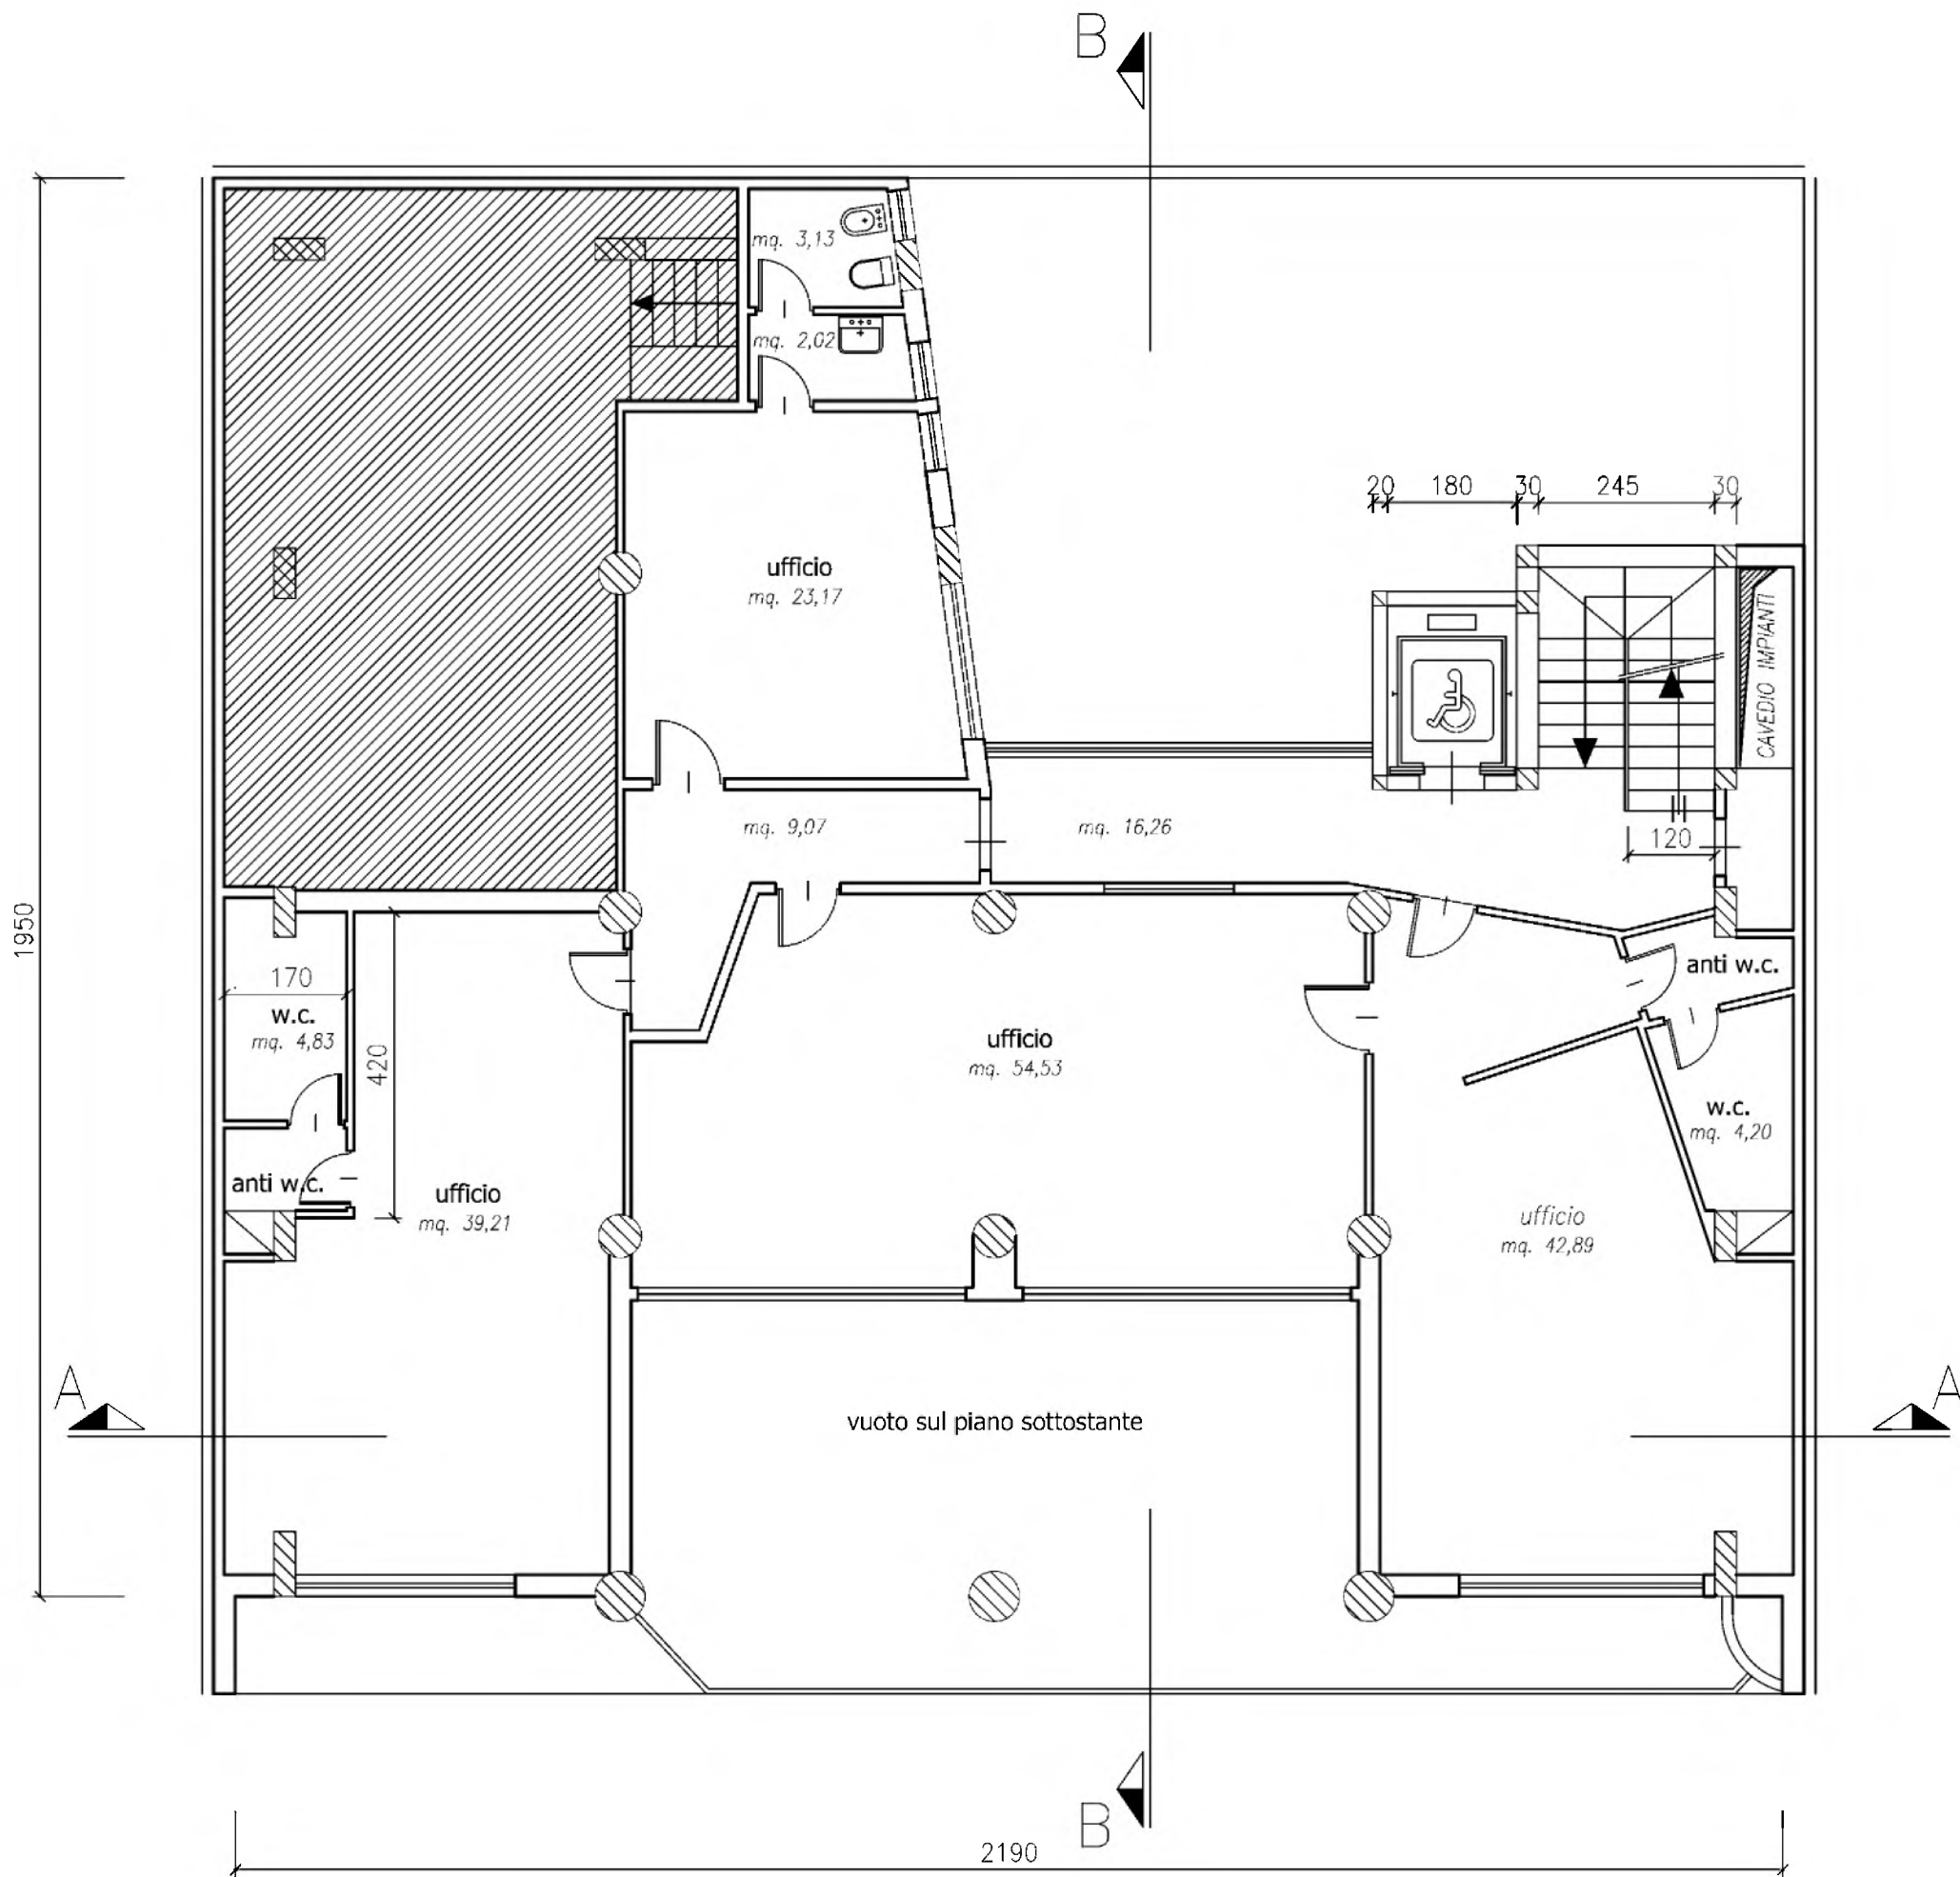


via La Farina

PIANTA PIANO PRIMO

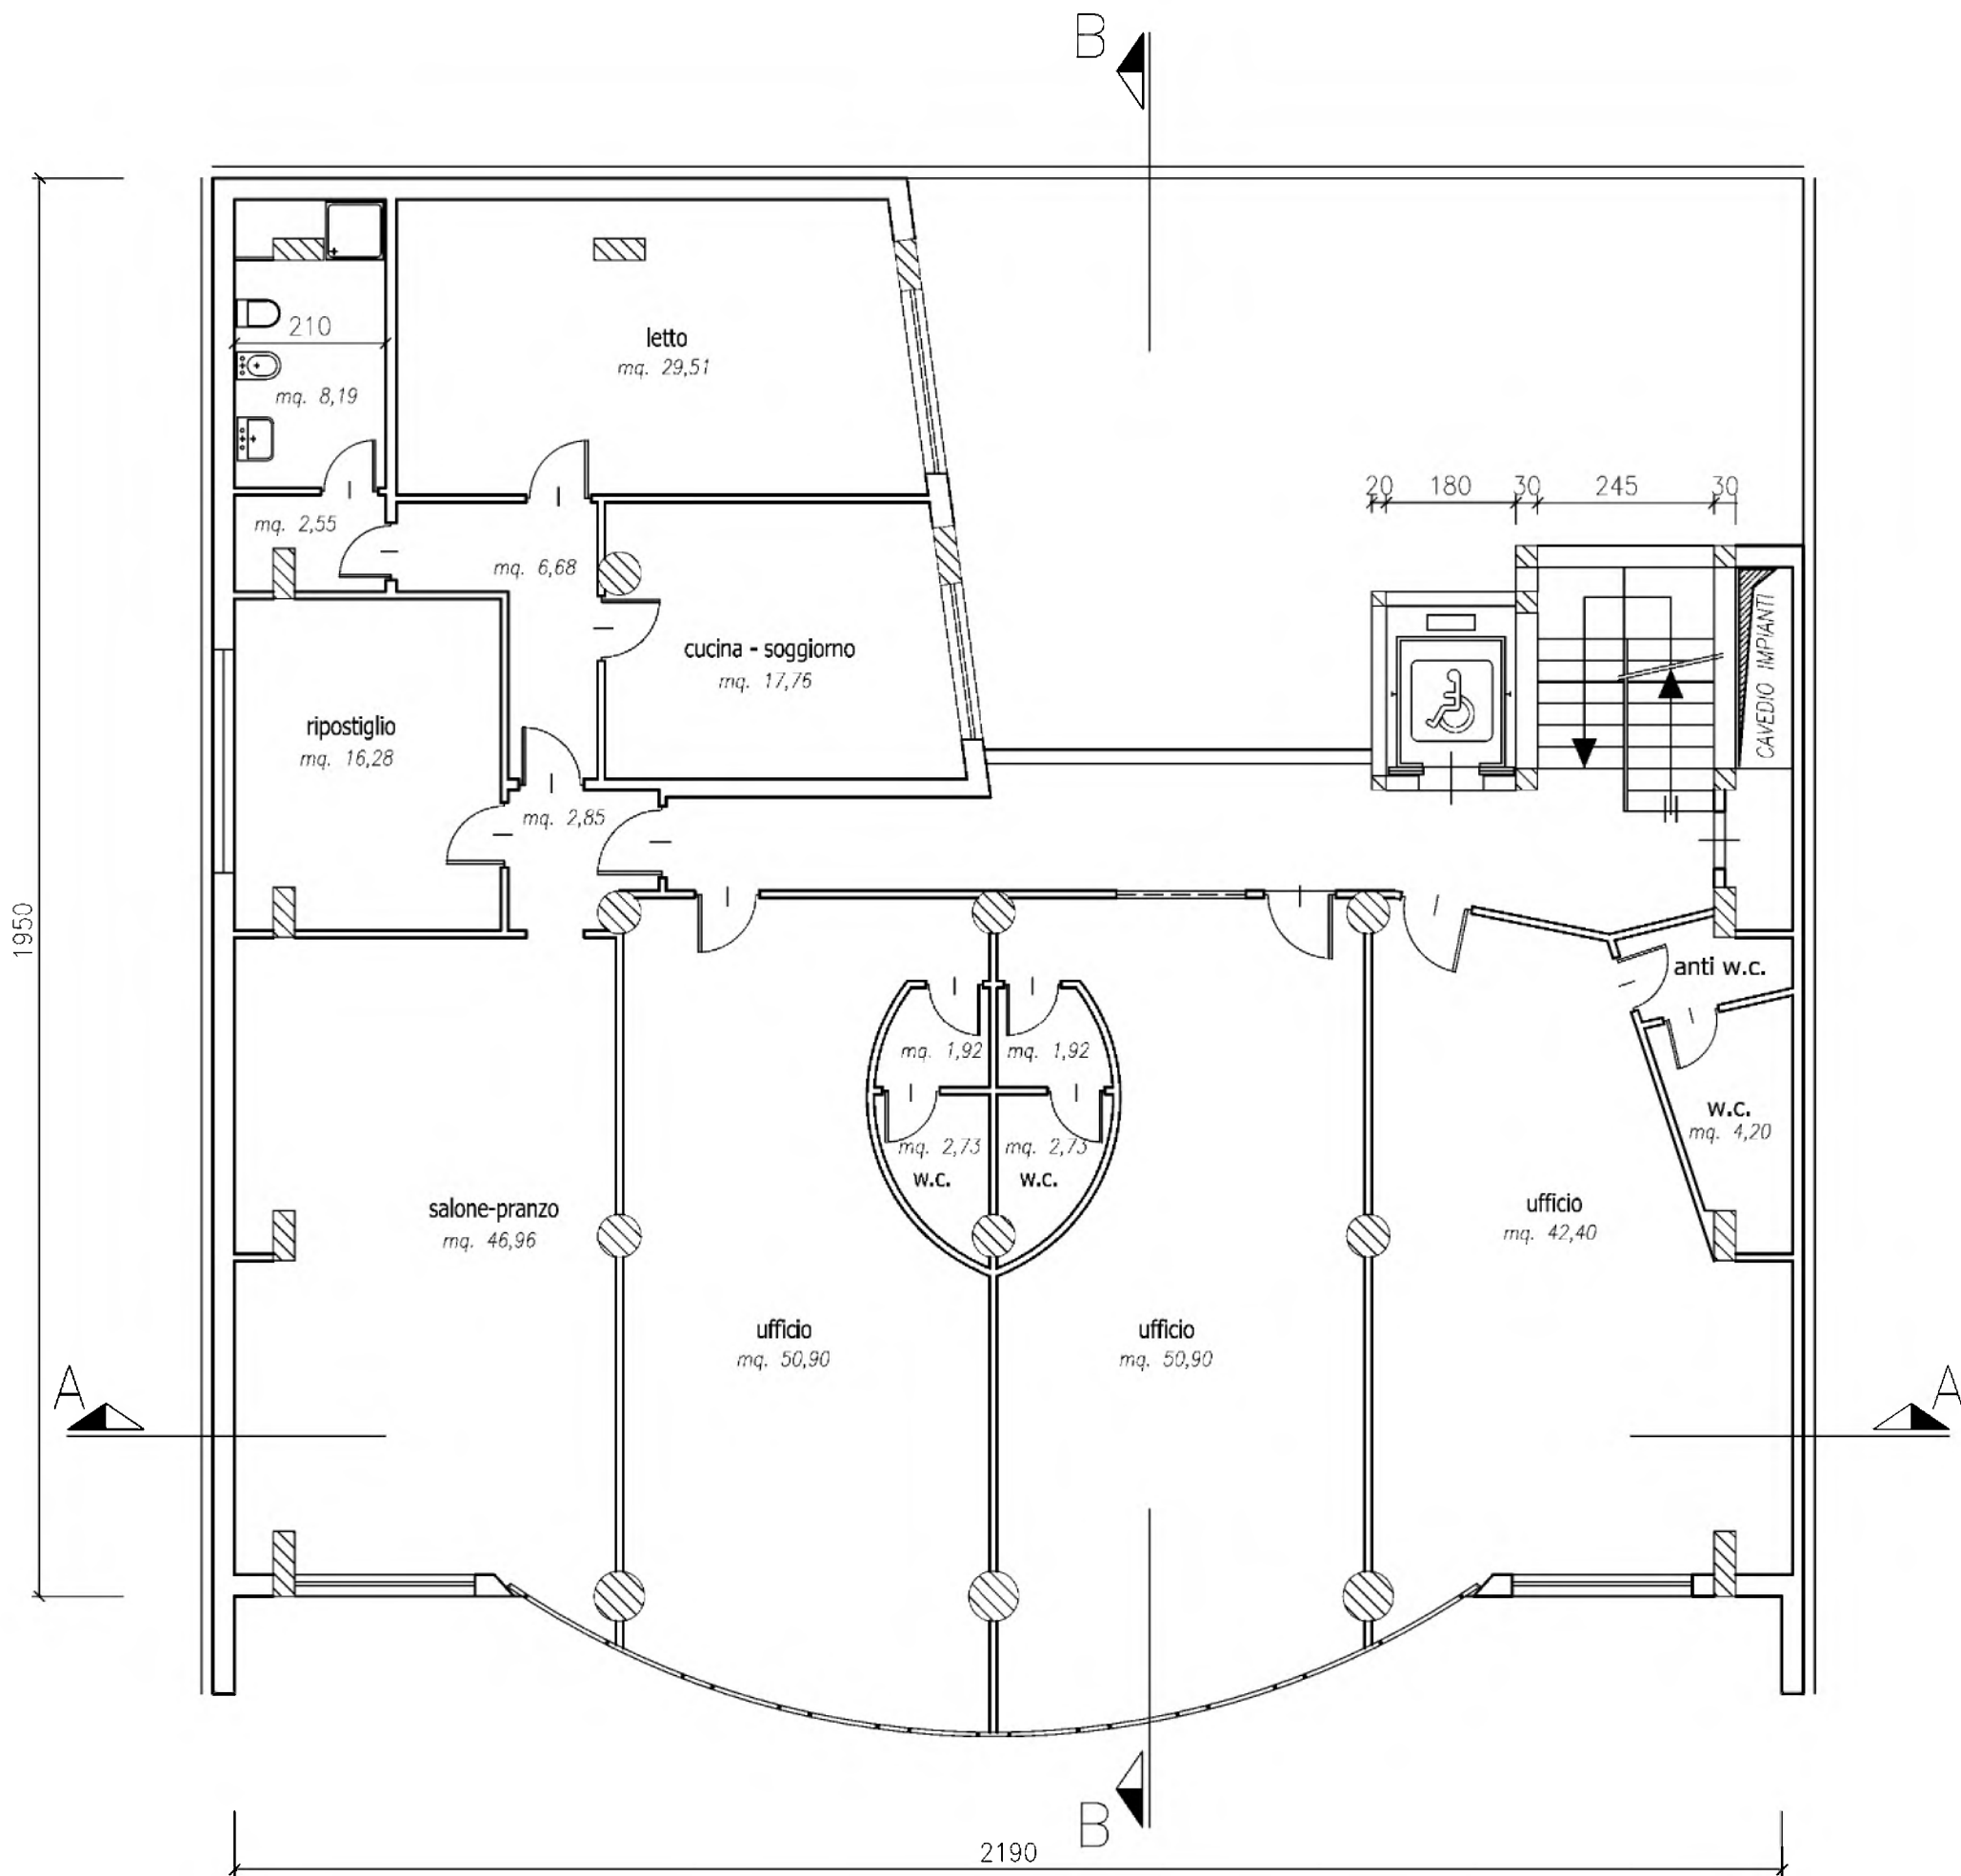


via La Farina

PIANTA PIANO SECONDO

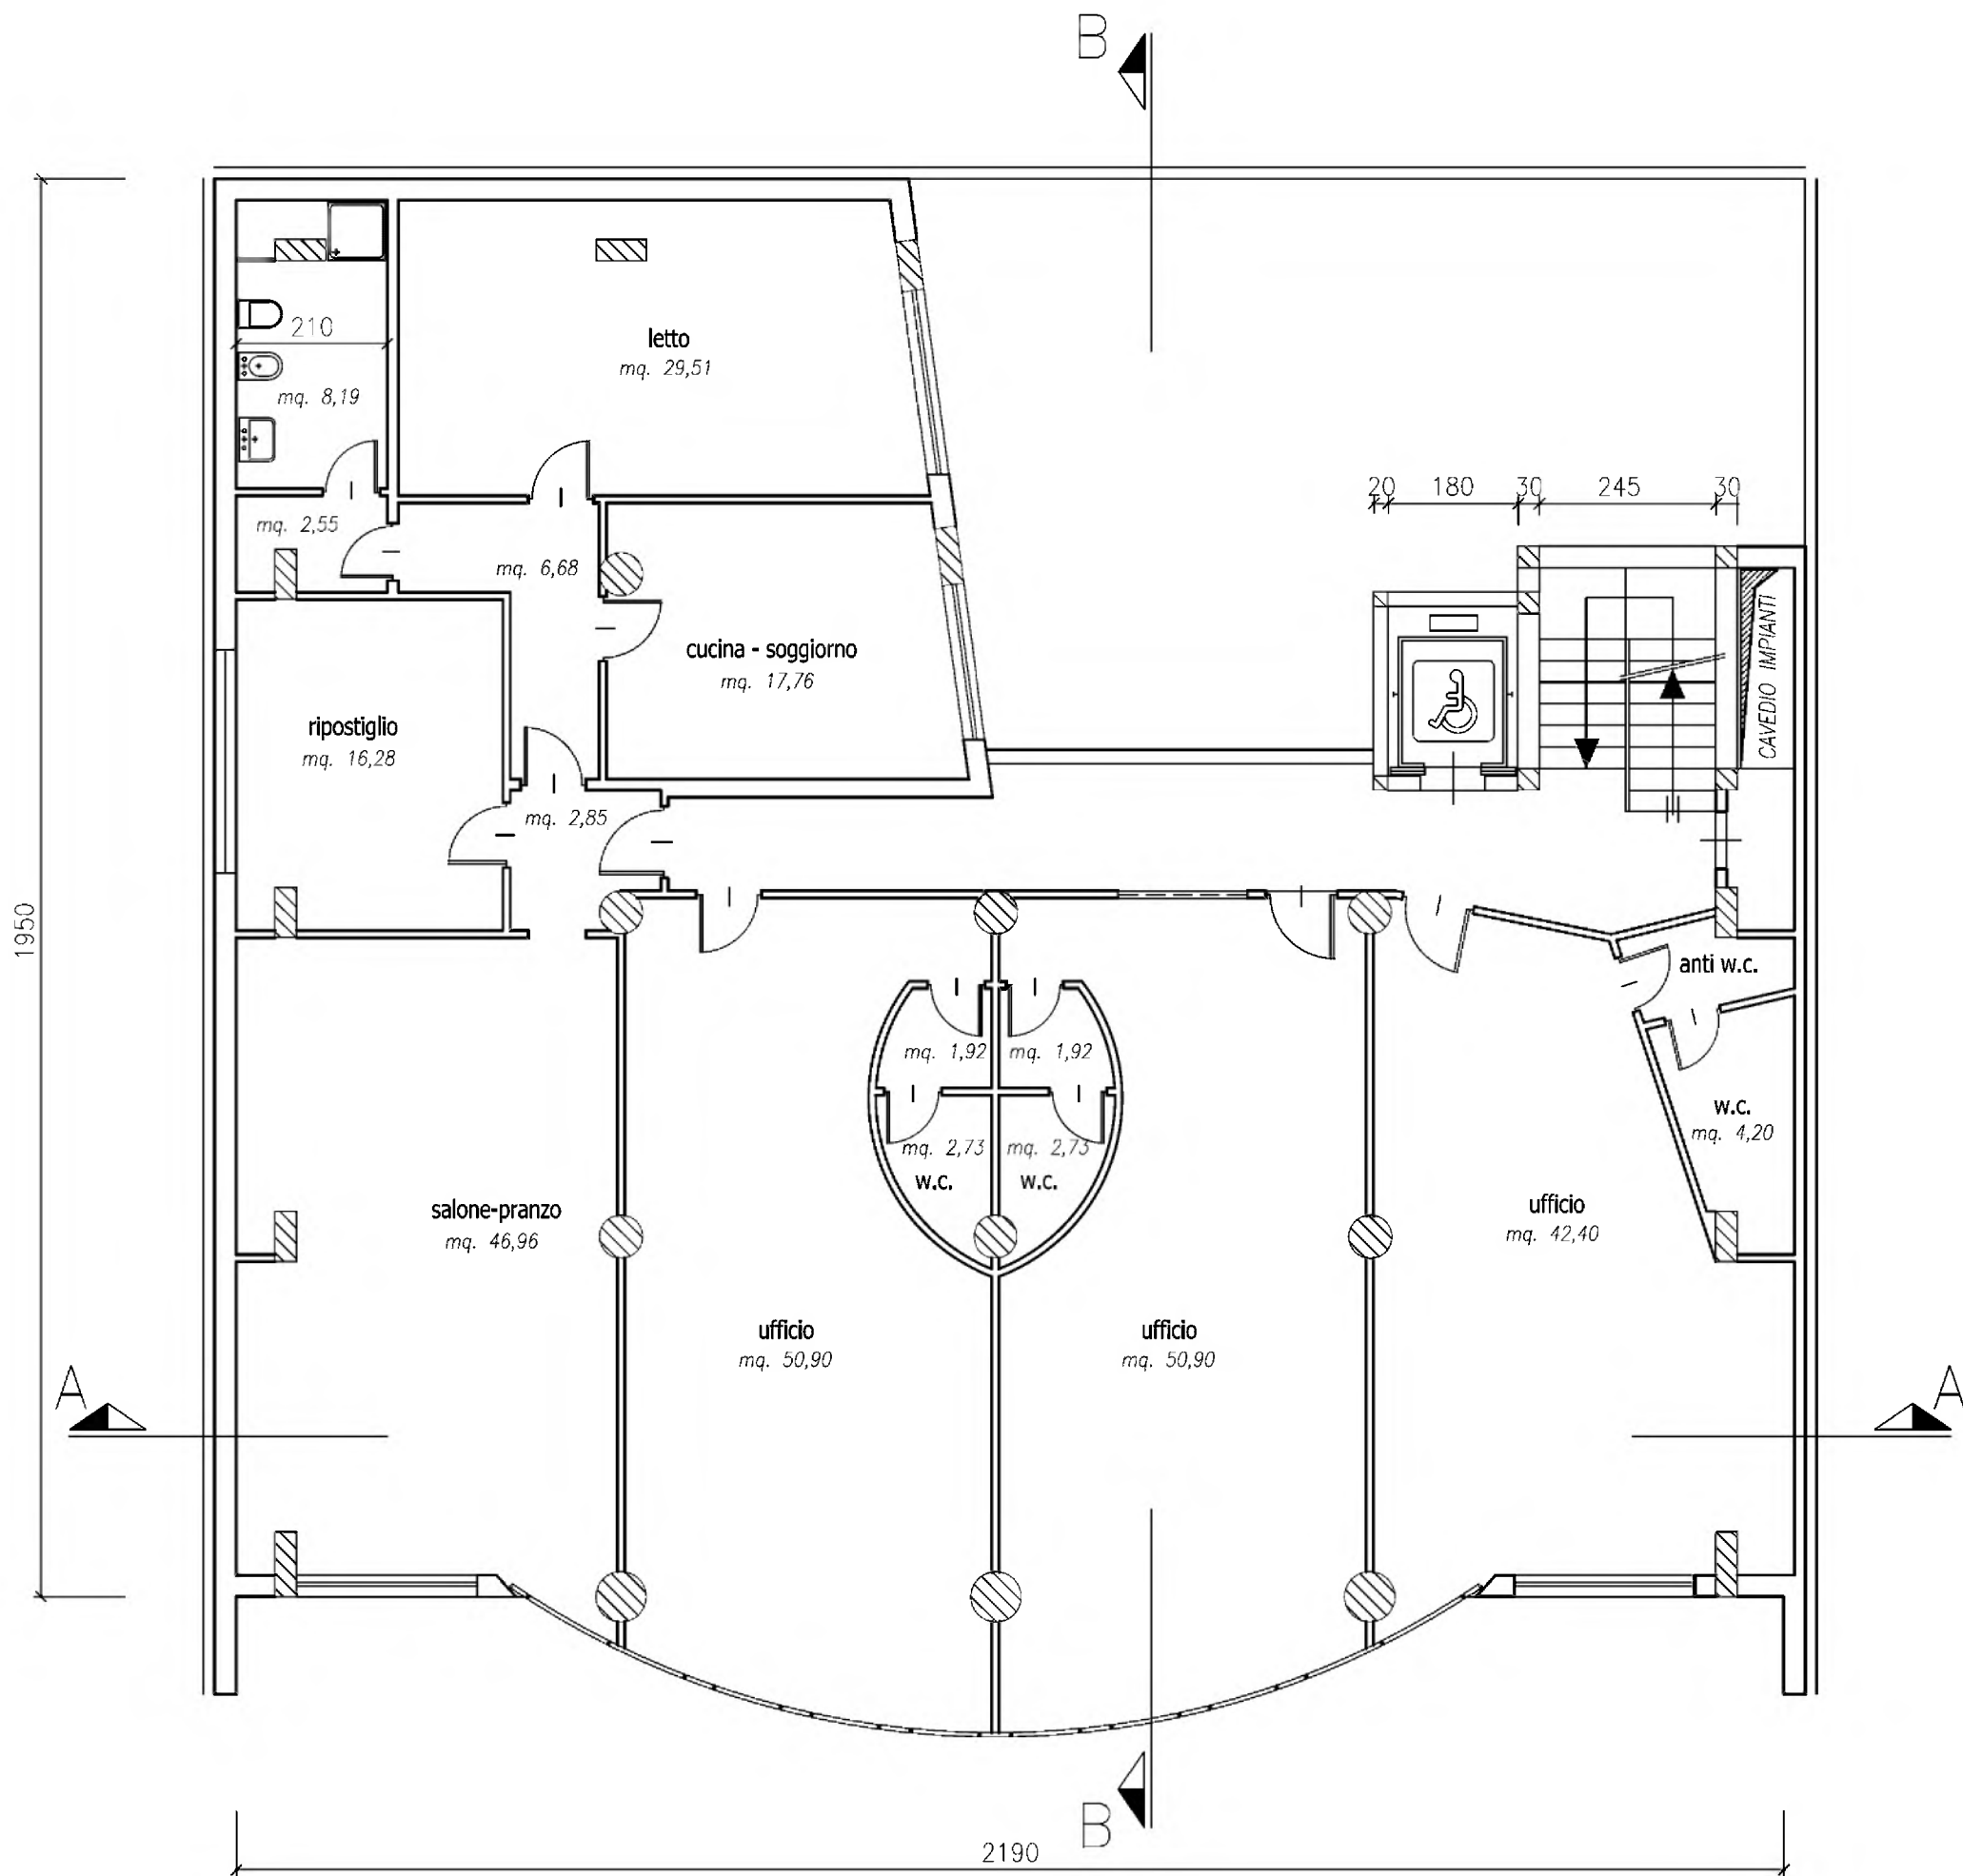

via La Farina

PIANTA PIANO TERZO

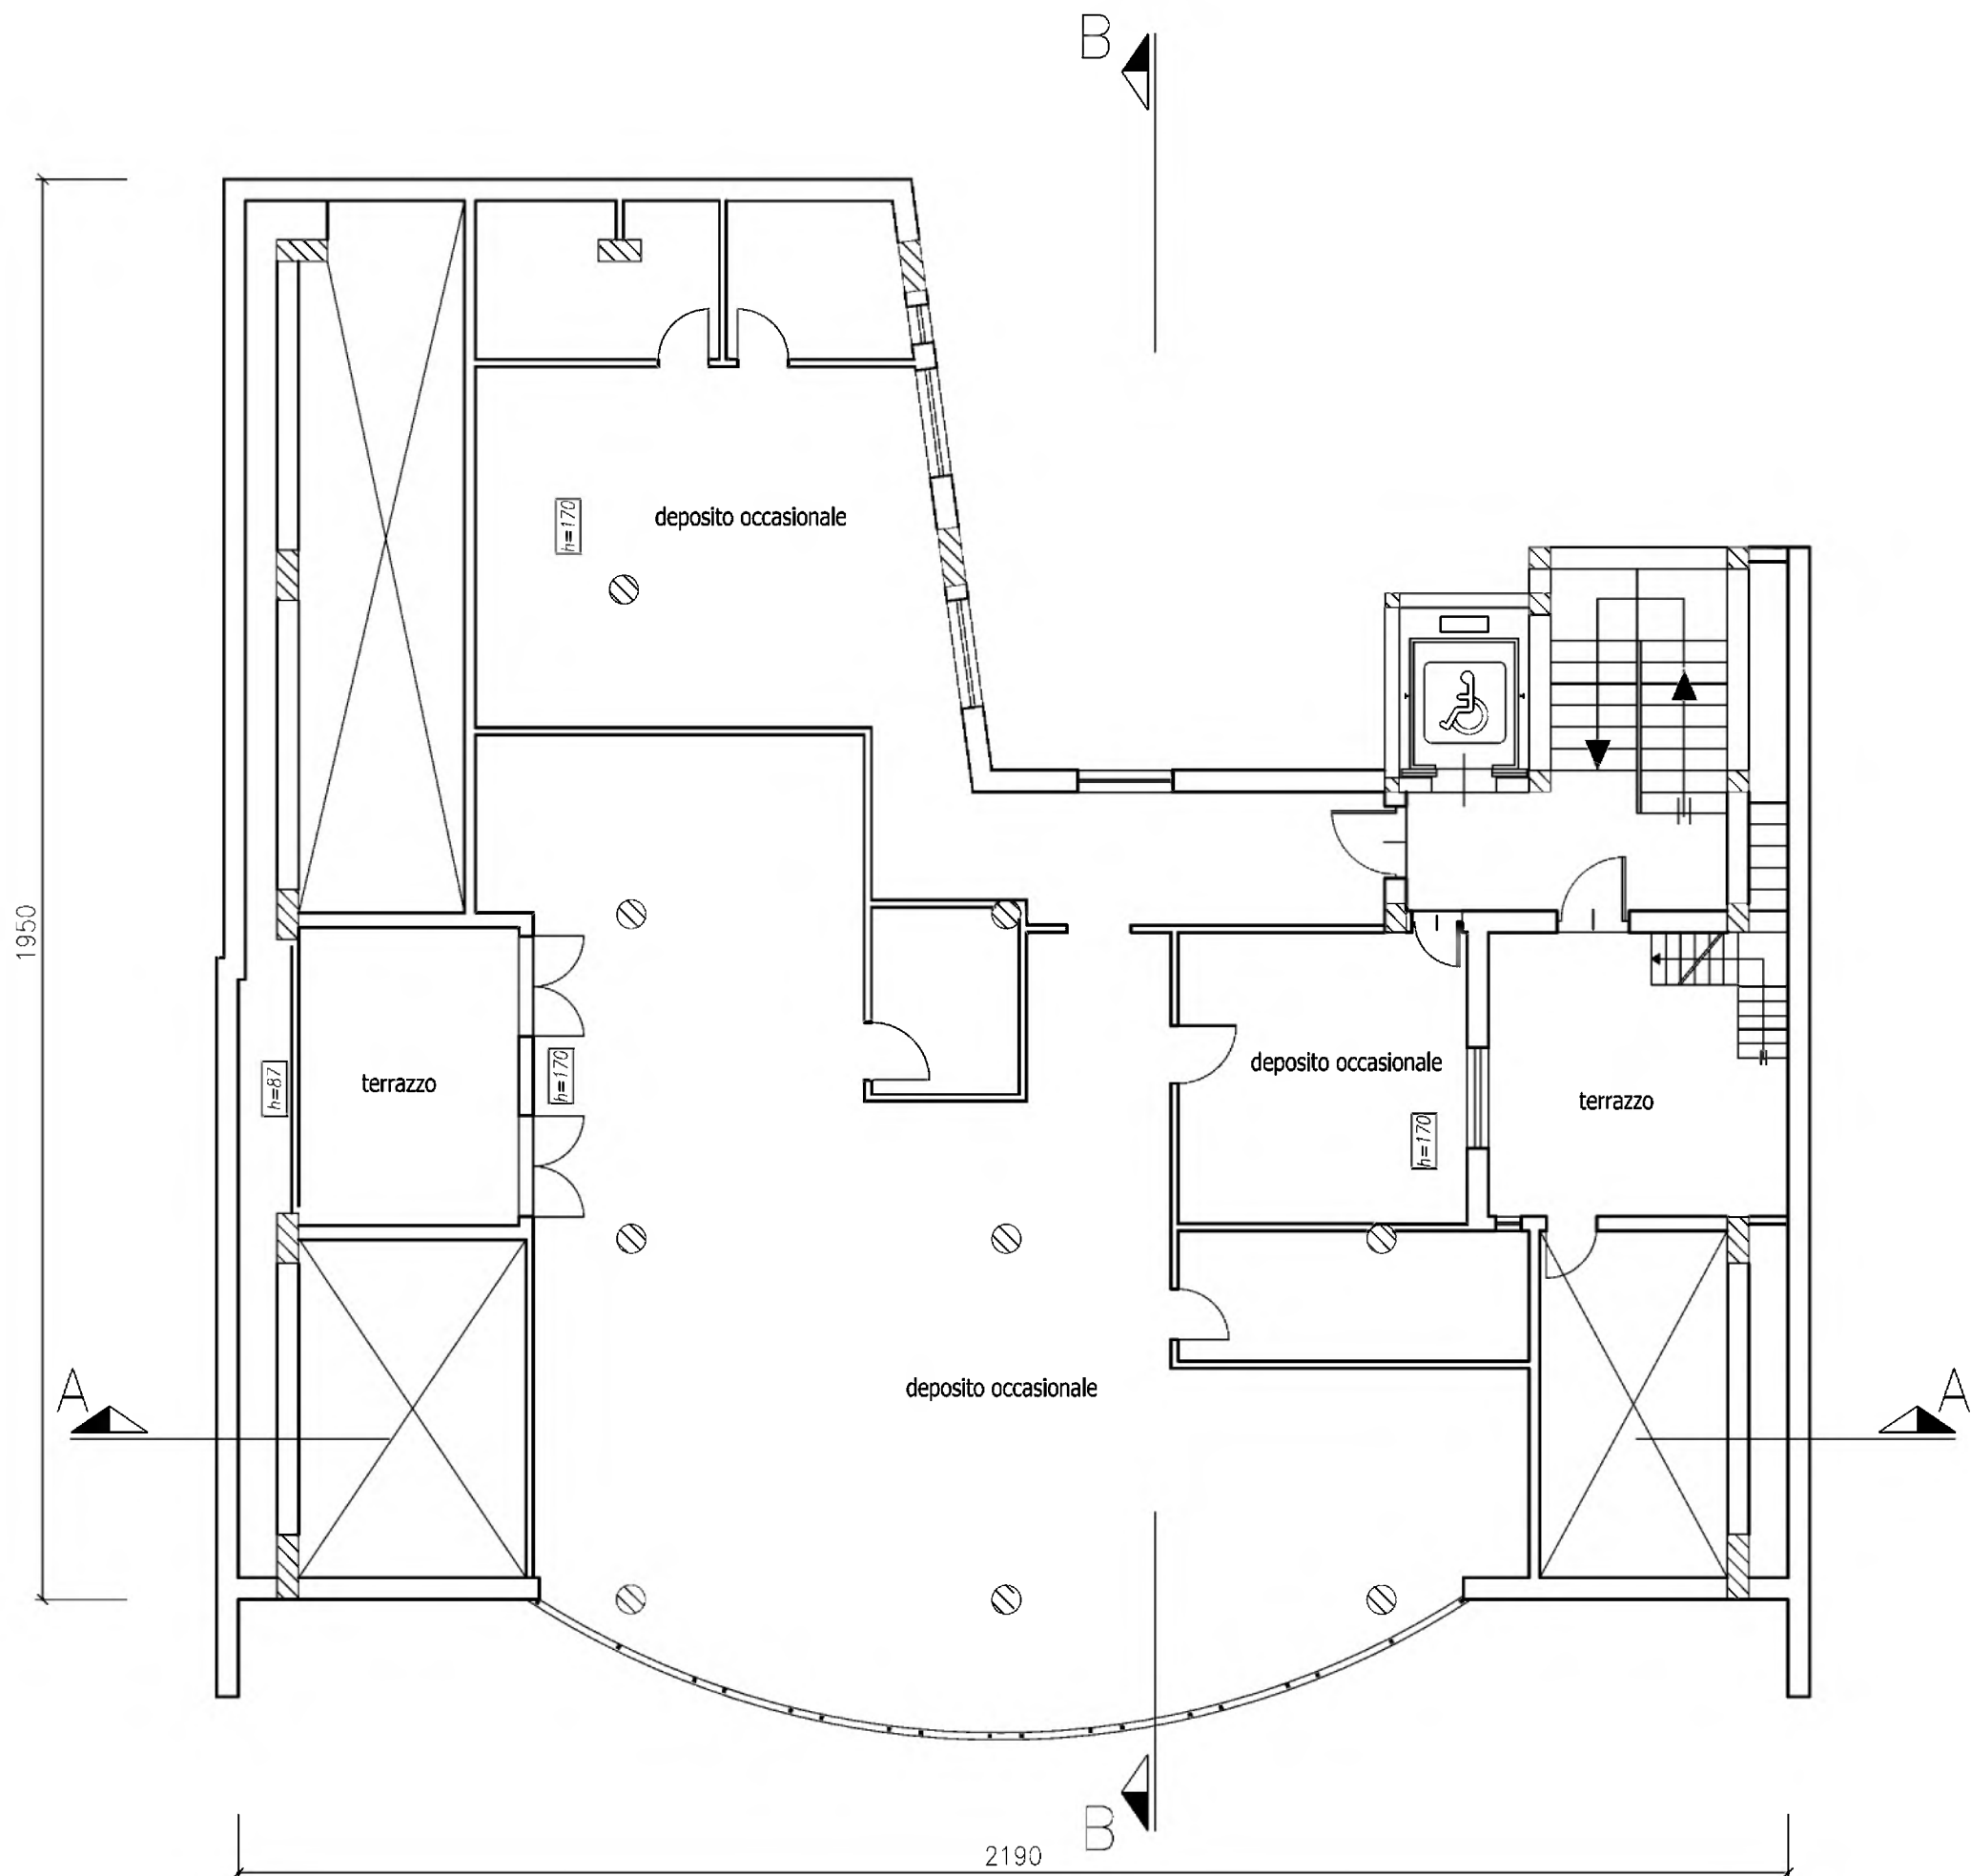

via La Farina

**PIANTA PIANO QUARTO  
(Sottotetto)**

