



MINISTERO DELLE FINANZE  
DIREZIONE GENERALE DEL CATASTO E DEI SERVIZI TECNICI ERARIALI

NUOVO CATASTO EDILIZIO URBANO


DECRETO LEGGE 31 APRILE 1959 N. 65

...metria dell'immobile situato nel Comune di **RAGUSA**

Via **M. PENNAVARIA N. 4**

... e una dichiarazione presentata all'Ufficio Tecnico Erariale di

ORTO DI SUA PROPRIETA'

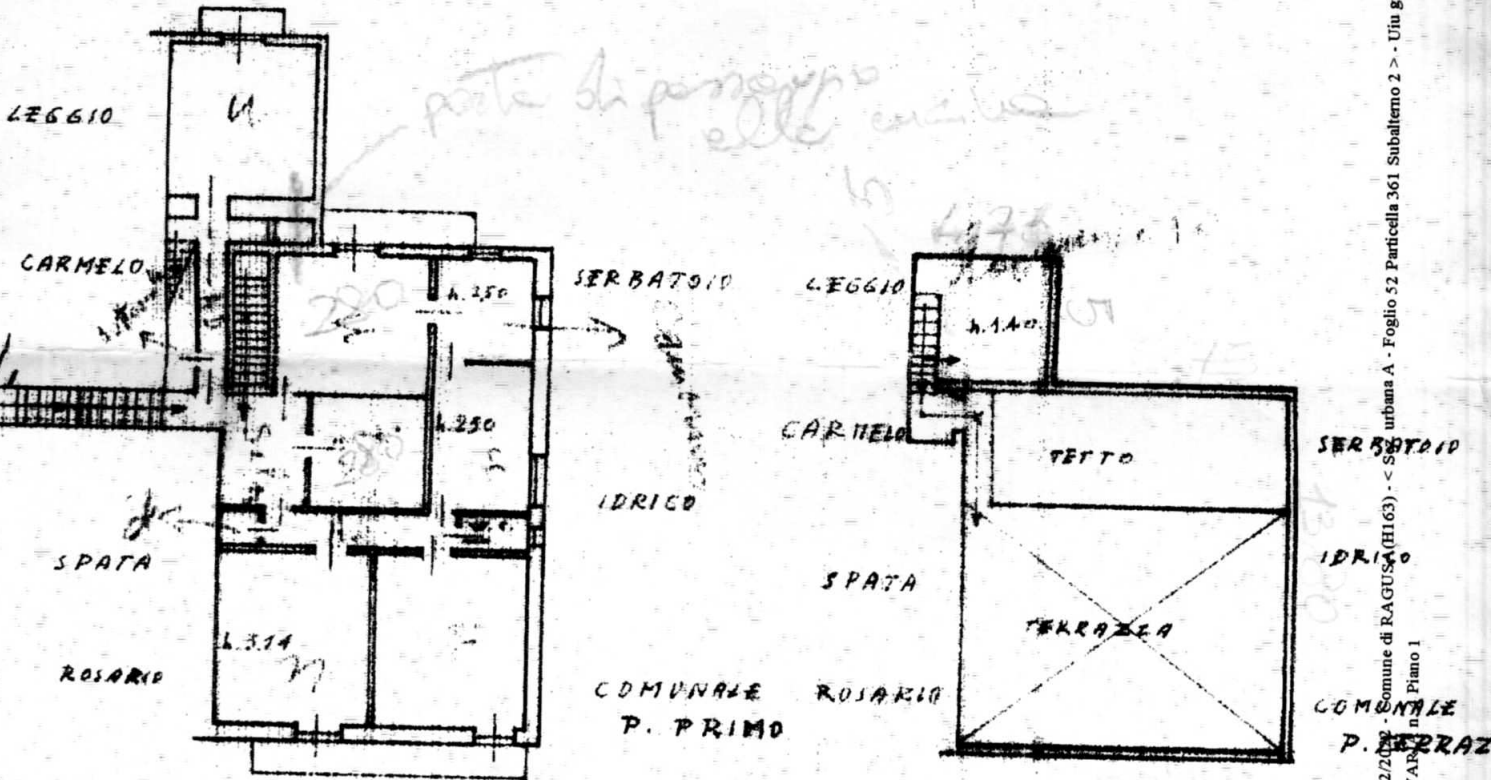

VIA G. CADORNA

VIA G. CADORNA

ORIENTAMENTO



00936179

SCALA DI 1:200

SPAZIO RISERVATO PER LE ASSOCIAZIONI D'UFFICIO

Compilato dall'ING. SALVATORE

**OTTAVIANO**

Iscritto all'Albo degli ING.  
della Provincia di **RAGUSA**

data **2-9-1959**

Firma: *Salvatore Ottaviano*

...urbans A - Foglio 52 Particella 361 Subalterno 2 - Uiu grafina  
...comune di RAGUSA (RI163) - < S...  
...VIA CAVALLERIE MICHELE PENNAVARIA n. 1

Firmato Da: PRIVITTA A.A. P...  
Emesso Da: ARUBAPEC S.P.A. NG CA 3 Sp...  
VIA M. PENNAVARIA N. 4