


**Agenzia del Territorio  
CATASTO FABBRICATI  
Ufficio Provinciale di  
Firenze**

Dichiarazione protocollo n. \_\_\_\_\_ del \_\_\_\_\_  
 Planimetria di u.i.u. in Comune di Marradi  
 Zona Industriale Sant Adriano; \_\_\_\_\_ civ. 14



Identificativi Catastali: Sezione: Foglio: 7 Particella: 254 Subalterno:	Compilata da: Grazzini Francesco Iscritto all'albo: Ingegneri Prov. Firenze	N. 4496
--	---	---------

Scheda n. 1      Scala 1:500

PIANO TERRENO

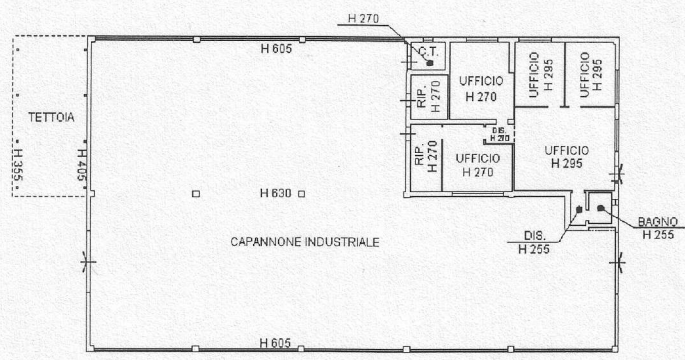

PALCO MORTO

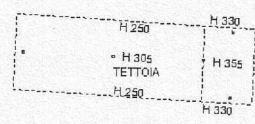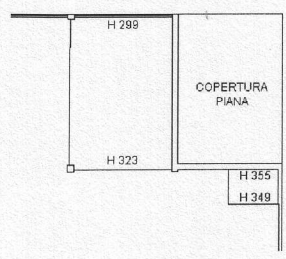

DEGLI INGEGNERI PROV. DI FIRENZE  
**GRAZZINI FRANCESCO**  
 Ordine N. 4496  
*Francesco Grazzini*

