

PLANIMETRIA GENERALE DI RIFERIMENTO


rapp. 1:500



ingombro planimetrico del lotto interessato

LOTTO 1

Viabilità di servizio

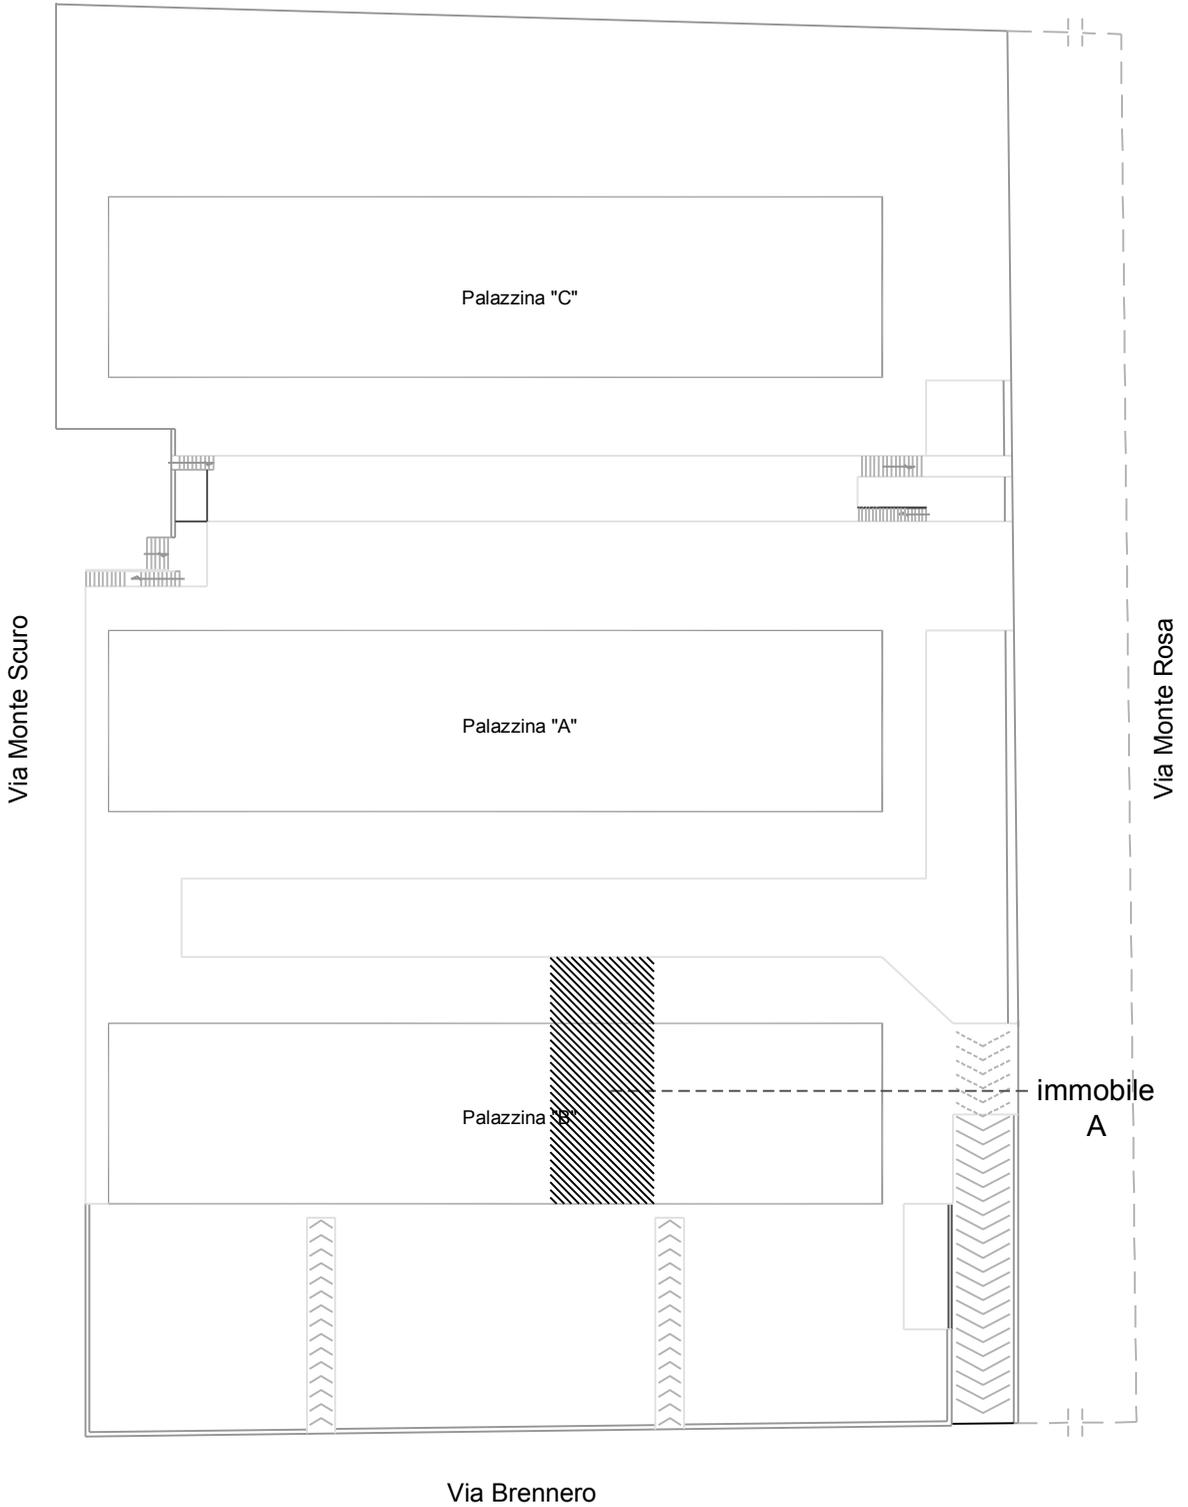

PLANIMETRIA GENERALE DI RIFERIMENTO


rapp. 1:500



ingombro planimetrico del lotto interessato

LOTTO 2

Viabilità di servizio

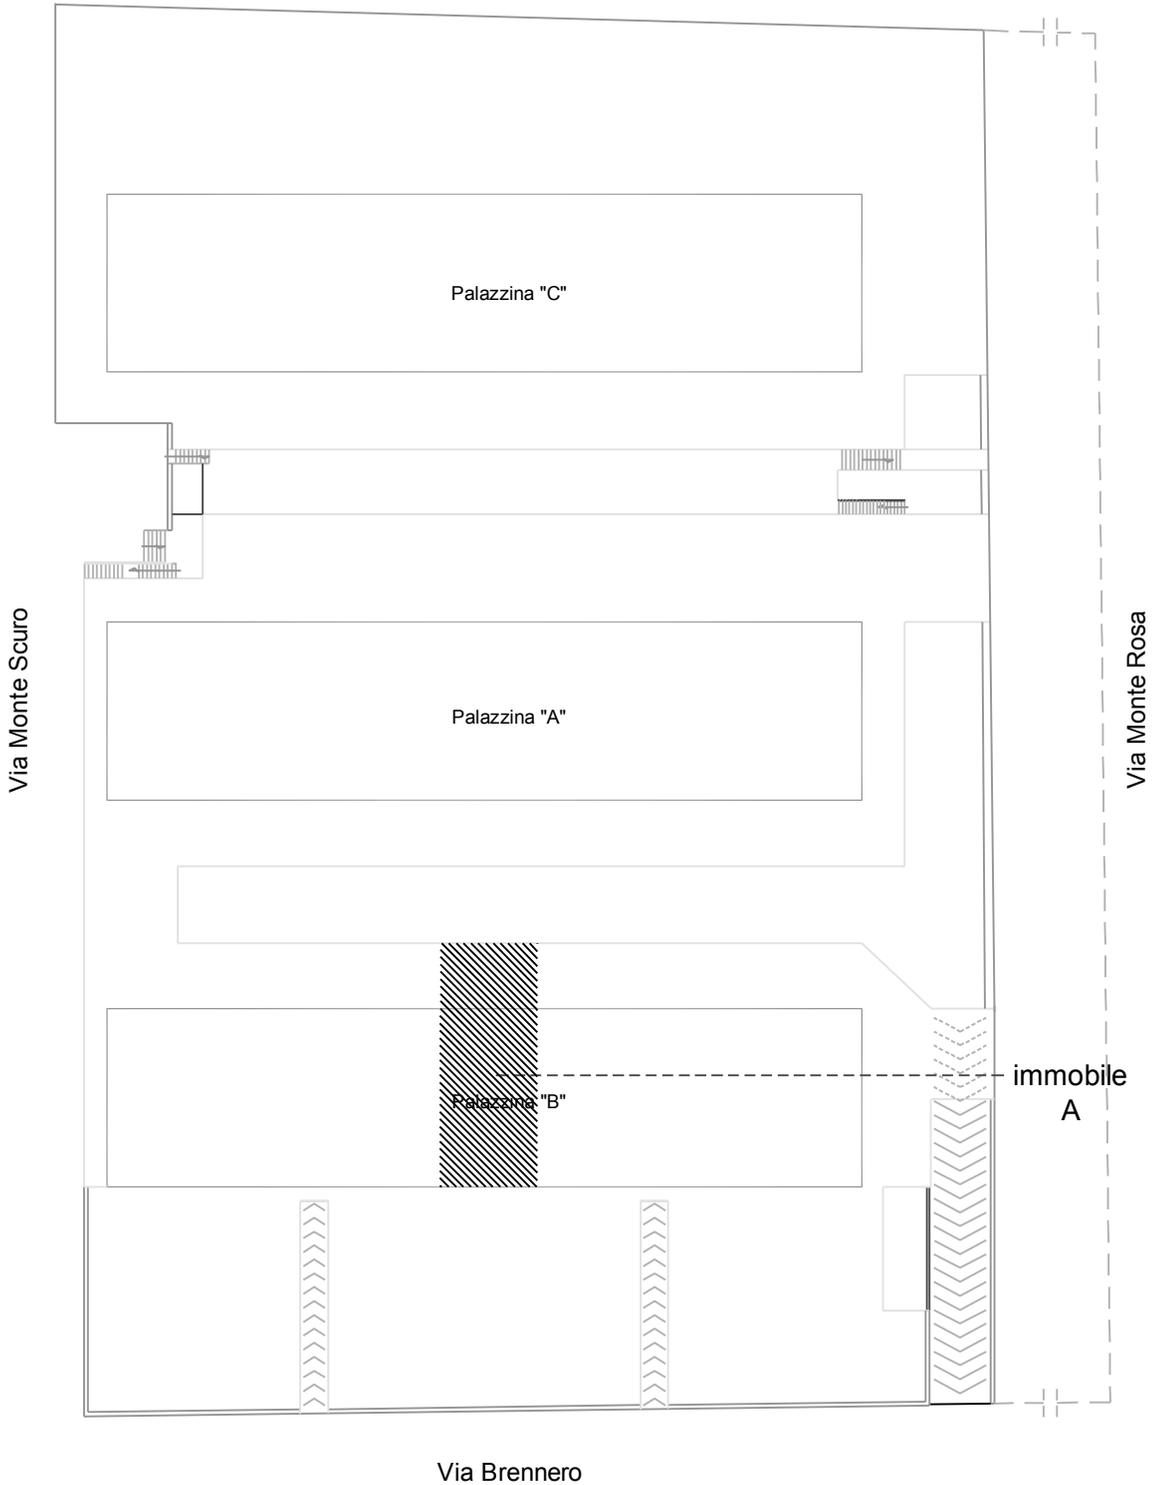

PLANIMETRIA GENERALE DI RIFERIMENTO


rapp. 1:500



ingombro planimetrico del lotto interessato

LOTTO 3

Viabilità di servizio

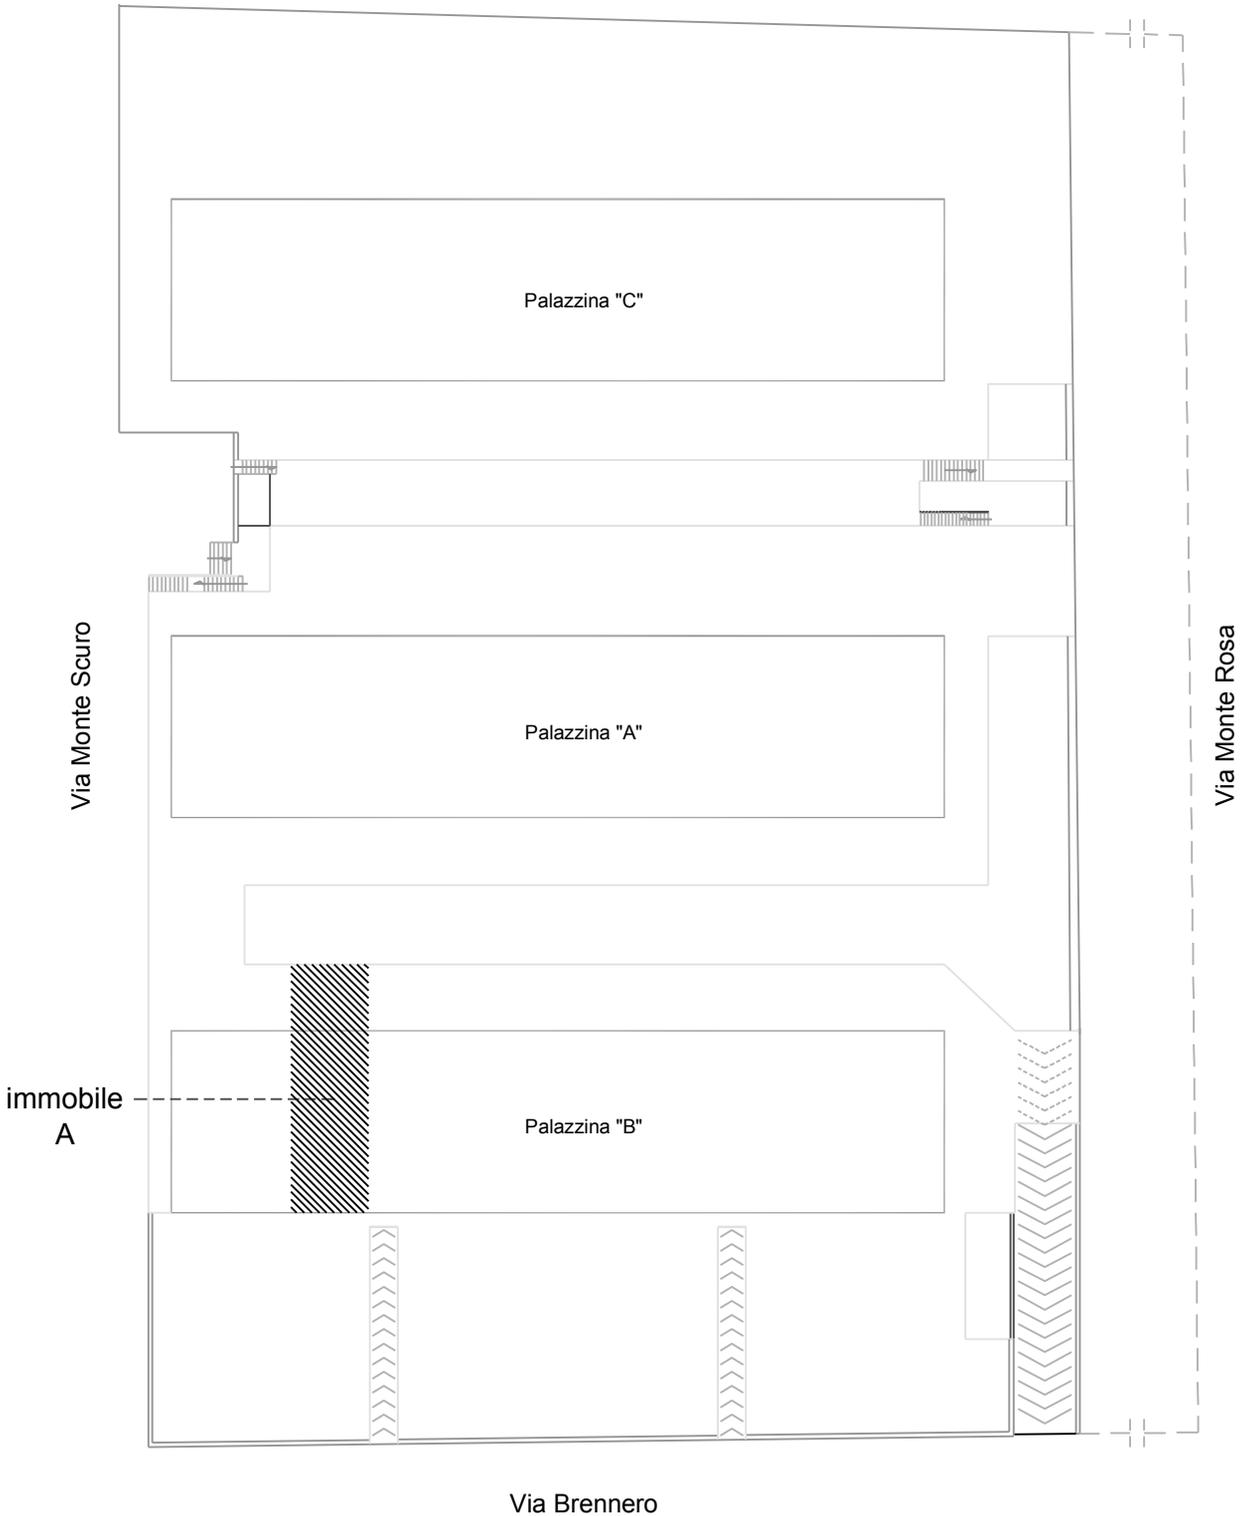

PLANIMETRIA GENERALE DI RIFERIMENTO

rapp. 1:500



ingombro planimetrico del lotto interessato

LOTTO 4

Viabilità di servizio

