


**Agenzia delle Entrate  
CATASTO FABBRICATI  
Ufficio Provinciale di  
Matera**


| ELABORATO PLANIMETRICO         |         |
|--------------------------------|---------|
| Compilato da:<br>Berdini Marco |         |
| Iscritto all'albo:<br>Geometri |         |
| Prov. Macerata                 | N. 1113 |

|                                      |  |
|--------------------------------------|--|
| Comune di Montescaglioso             | Protocollo n. MT0041337 del 09/11/2021 |
| Sezione: Foglio: 75 Particella: 340  | Tipo Mappale n. 40360 del 03/11/2021   |
| Dimostrazione grafica dei subalterni | Scala 1 : 500                          |

**PIANO TERRA**  
SCALA 1:1000

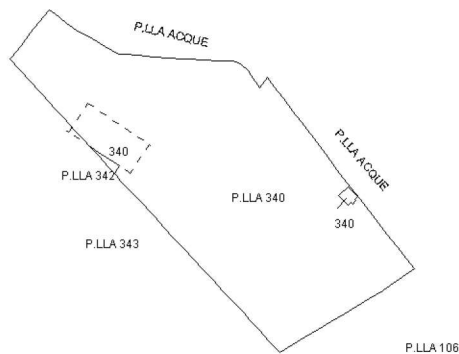

**PIANO TERRA**

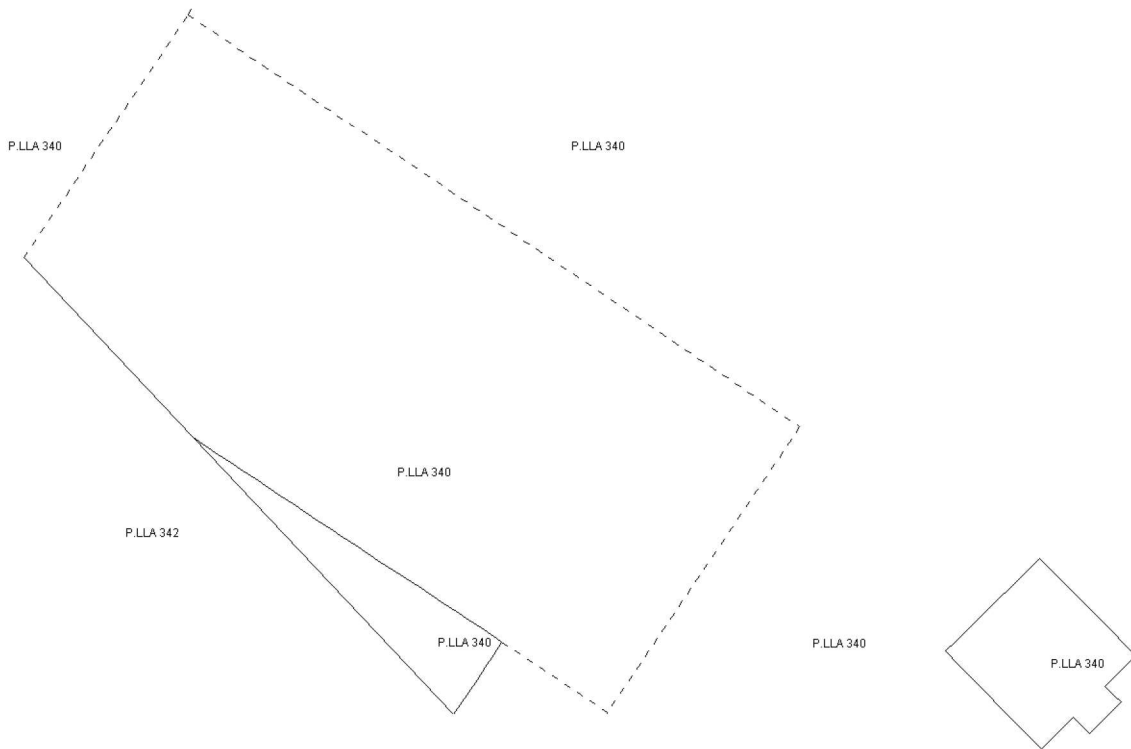

Ultima planimetria in atti





**Agenzia delle Entrate  
CATASTO FABBRICATI  
Ufficio Provinciale di  
Matera**

| ELABORATO PLANIMETRICO         |         |
|--------------------------------|---------|
| Compilato da:<br>Berdini Marco |         |
| Iscritto all'albo:<br>Geometri |         |
| Prov. Macerata                 | N. 1113 |

|                                      |  |
|--------------------------------------|--|
| Comune di Montescaglioso             | Protocollo n. MT0041343 del 09/11/2021 |
| Sezione: Foglio: 75 Particella: 341  | Tipo Mappale n. 40360 del 03/11/2021   |
| Dimostrazione grafica dei subalterni |  |
| Scala 1 : 200                        |  |

PIANO TERRA

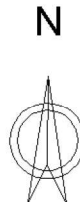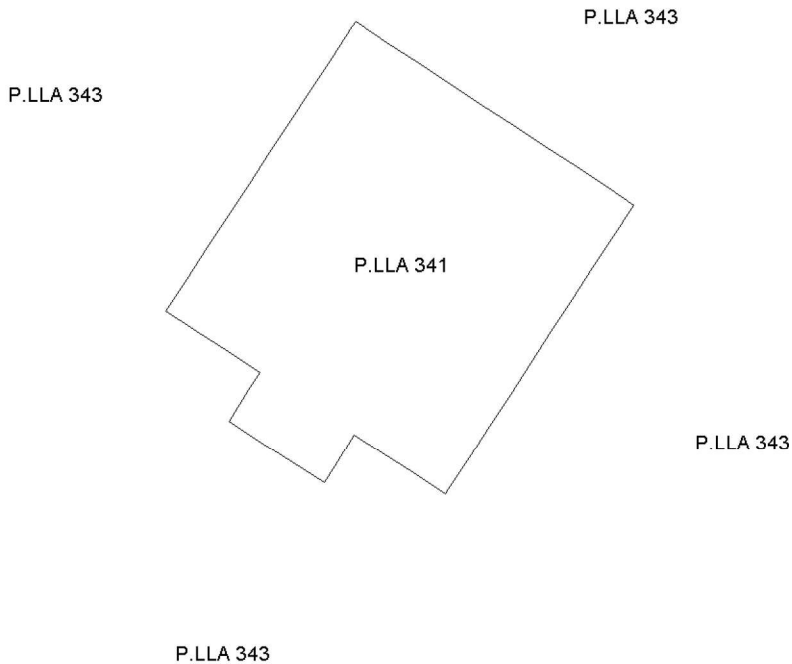

Ultima planimetria in atti



**Agenzia delle Entrate**  
**CATASTO FABBRICATI**  
**Ufficio Provinciale di**  
**Matera**

**ELABORATO PLANIMETRICO**

Compilato da:  
Berdini Marco

Iscritto all'albo:  
Geometri

Prov. Macerata

N. 1113

Comune di Montescaglioso

Sezione: Foglio: 75


Particella: 342

Protocollo n. MT0041341 del 09/11/2021

Tipo Mappale n. 40360 del 03/11/2021

Dimostrazione grafica dei subalterni

Scala 1 : 200

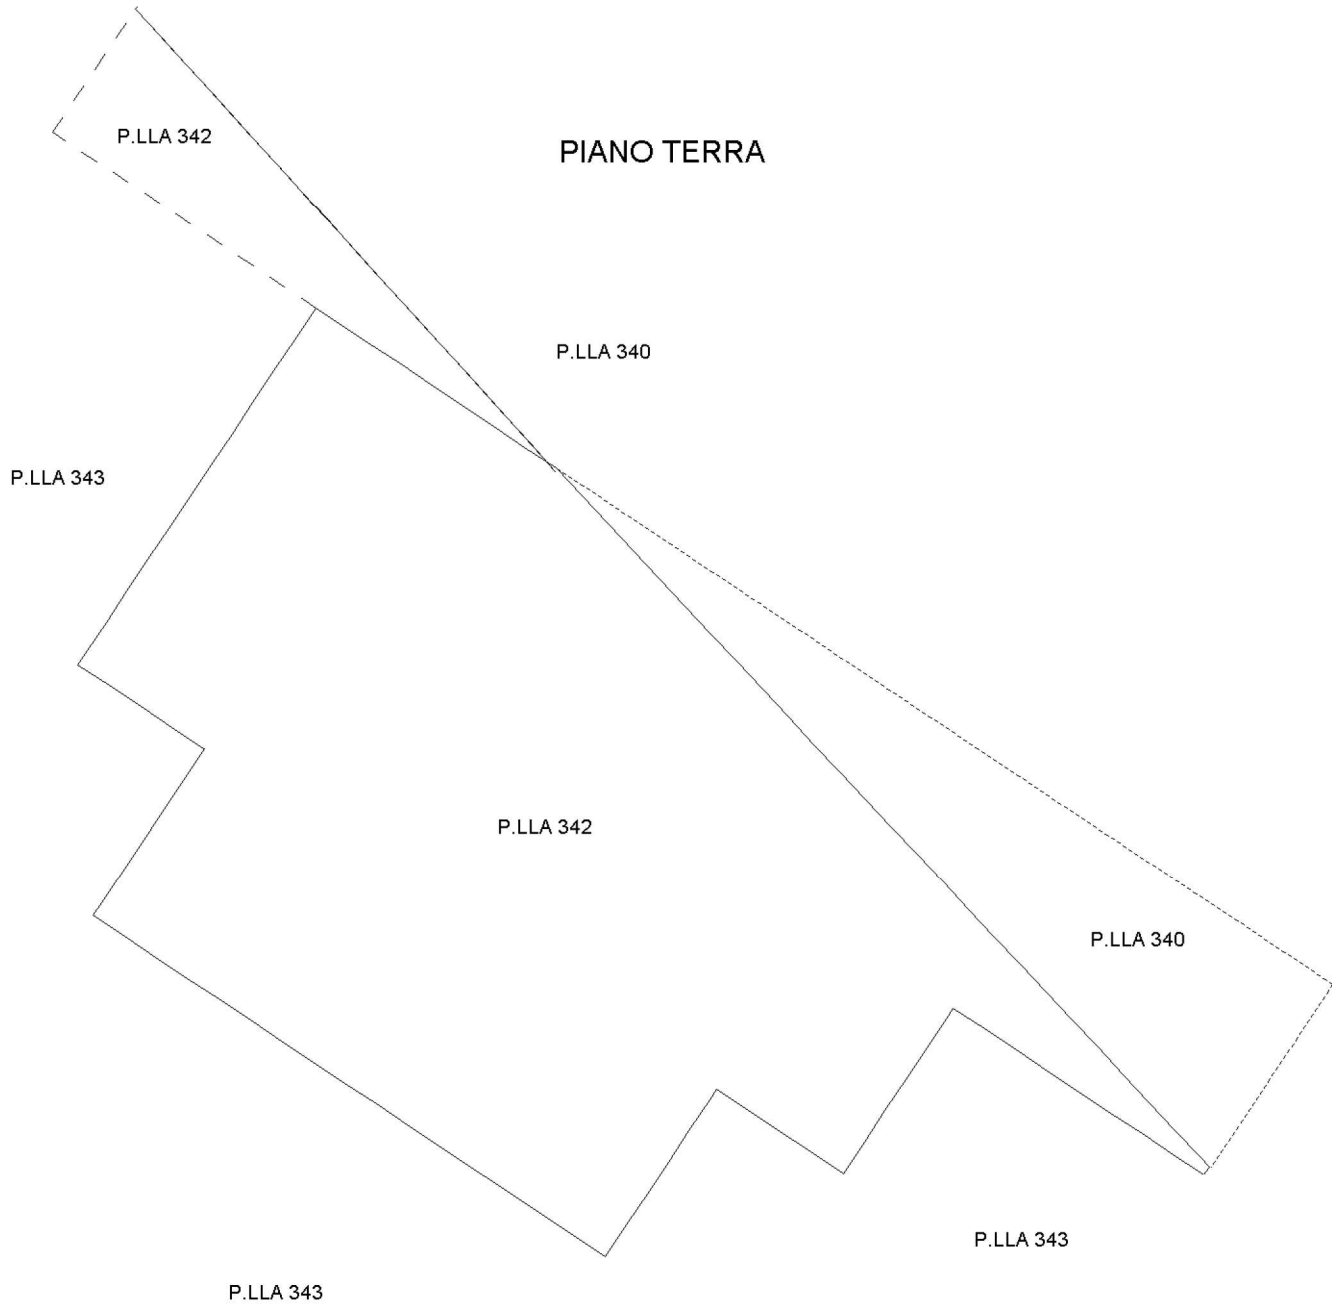

Ultima planimetria in atti

