

# TRIBUNALE DI CATANZARO

Ufficio Esecuzioni Immobiliari

Esecuzione immobiliare n° **113/2019** promossa da:  
**INTESA SAN PAOLO S.P.A.** c/o [REDACTED]

**Giudice Esecuzione:** Dott. Pierpaolo VINCELLI

**C.T.U. incaricato:** Ing.re Agatino SPOTO




**Planimetrie Stato di fatto - All 12**

PLANIMETRIA STATO DI FATTO  
FOGLIO 73 - PARTICELLA 867  
Piano Primo Sottostrada  
Via Conti Falluc - civ. 22/D  
H = 2.58 m

Part. 274

Part. 868

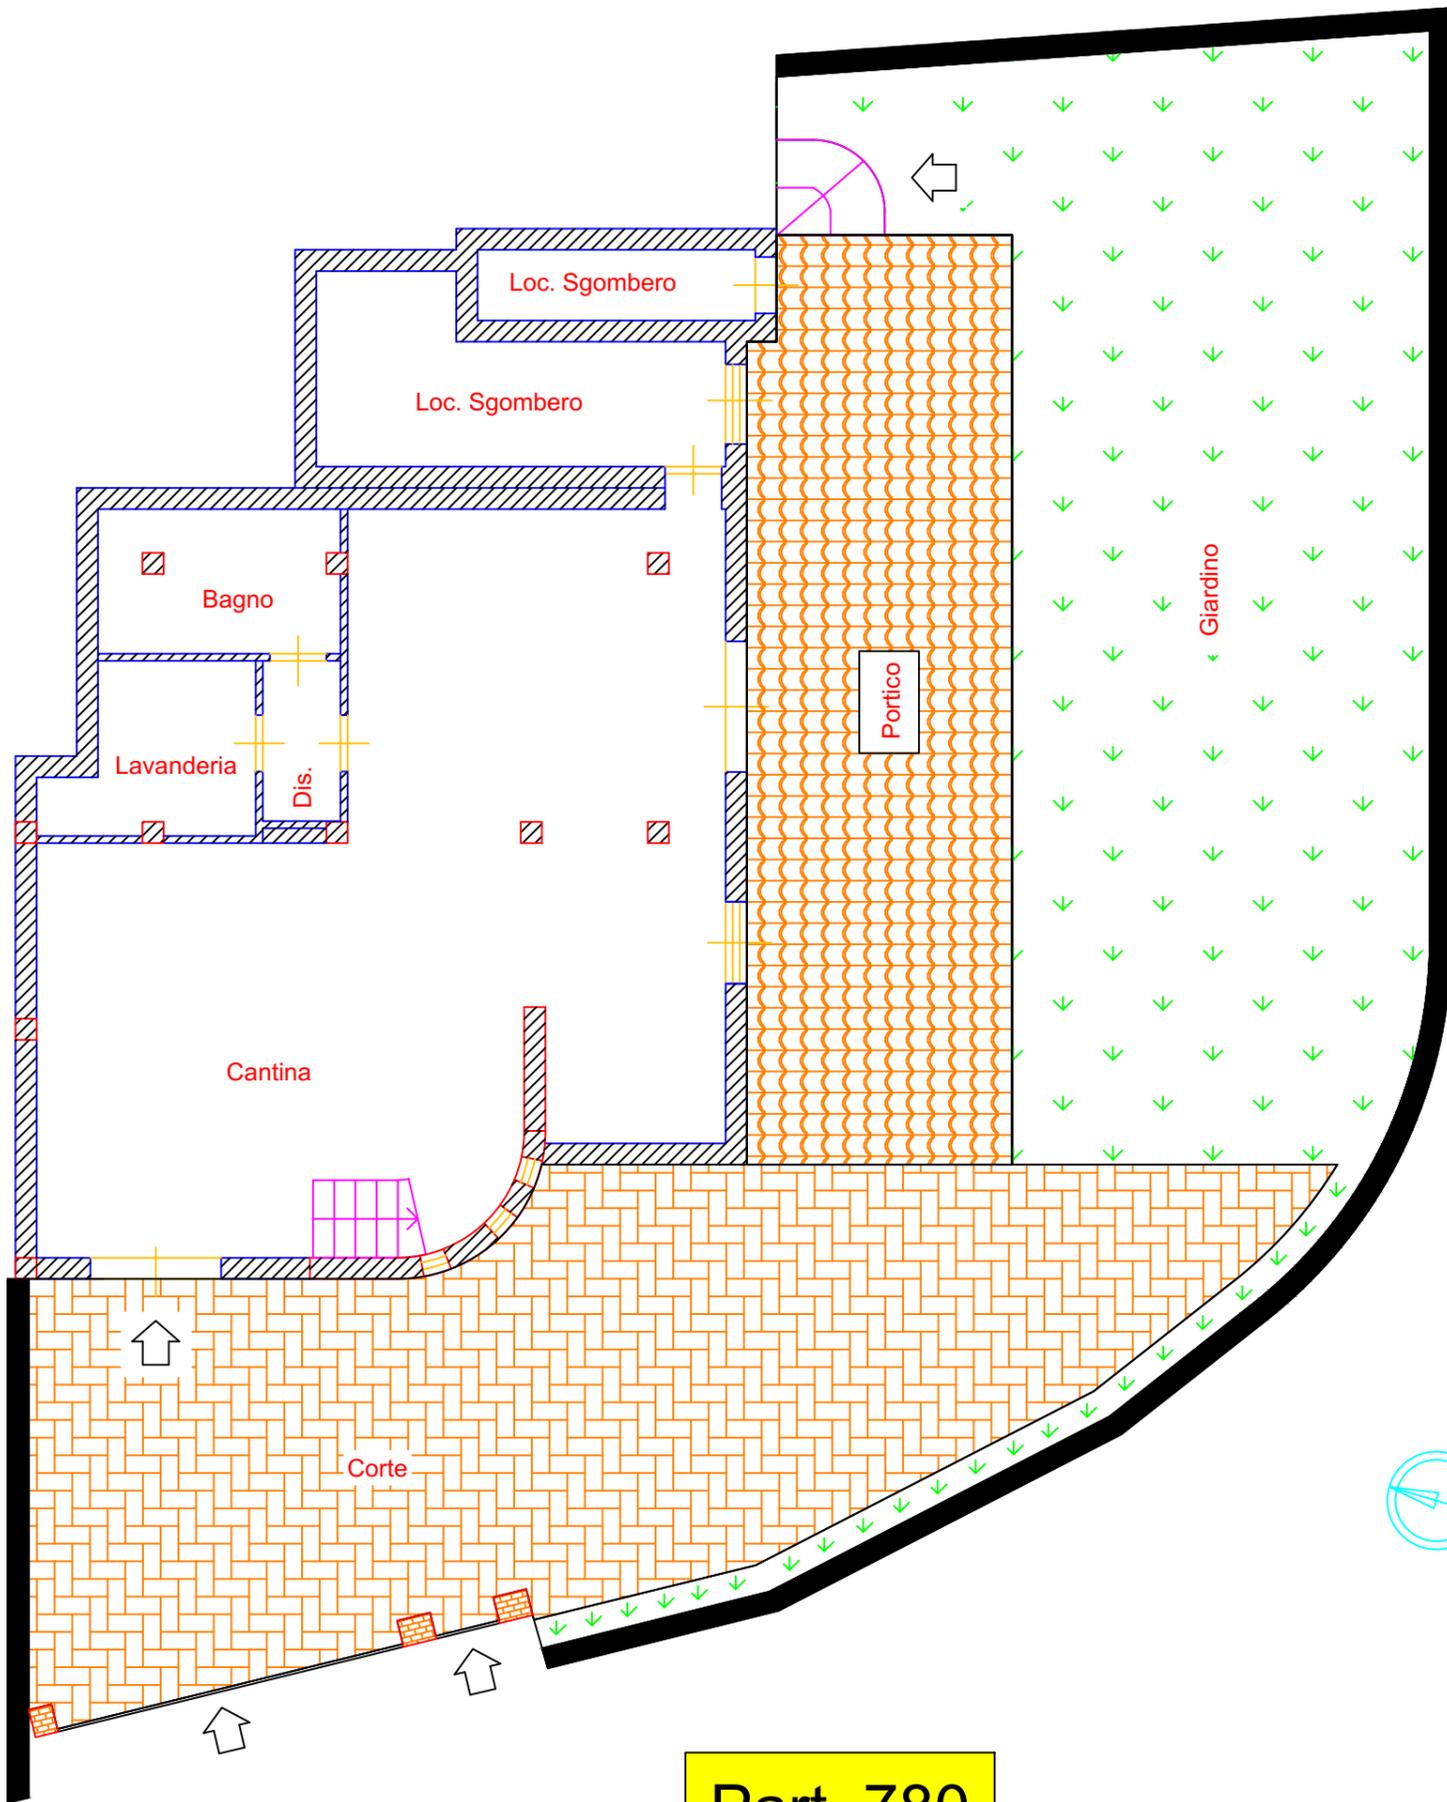


Part. 779

Part. 780

PLANIMETRIA STATO DI FATTO  
FOGLIO 73 - PARTICELLA 867  
Piano Terra  
Via Conti Falluc - civ. 22/D  
H = 2.75 m

Part. 274

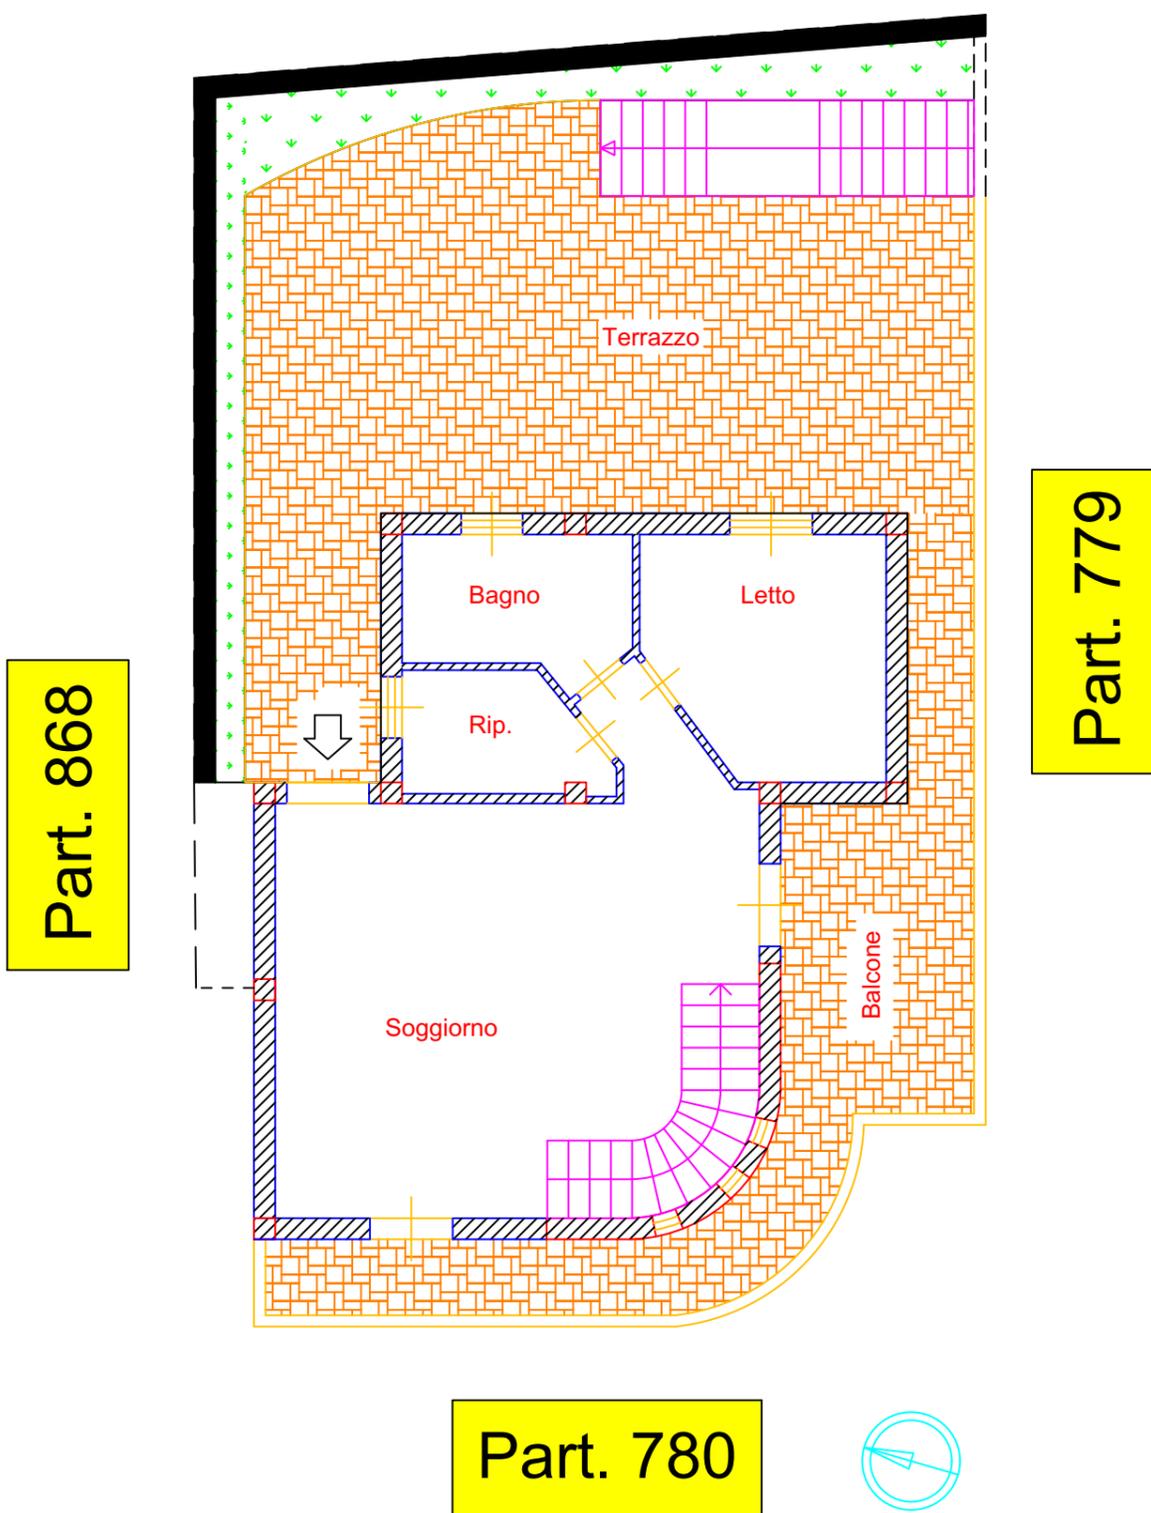

PLANIMETRIA STATO DI FATTO  
FOGLIO 73 - PARTICELLA 867  
Piano Primo  
Via Conti Falluc - civ. 22/D  
H = 2.80 m

Part.274

