



Lire
20

NUOVO CATASTO EDILIZIO URBANO

(R. DECRETO-LEGGE 13 APRILE 1939, N. 652)

Planimetria dell'immobile situato nel Comune di NAPOLI (MIANO) Via TRENTINO 84
Ditta [REDACTED]
Allegata alla dichiarazione presentata all'Ufficio Tecnico Erariale di NAPOLI 0348214

SCALA 3 Piano 2°
INT. 4


ACERTAMENTO GENERALE DELLA
PROPR ETÀ IMMOBILIARE URSANA
Legge 11 agosto 1939, n. 1249 mo-
dificata con D.L. 8 aprile 1948, n. 514

COMUNE
di Napoli

Talloncino di riscontro
DELLA
SCHEDA NUMERO
0

N° 0348214

AVVERTENZA: Il presente
talloncino deve essere incollato a
cura del dichiarante sulla plani-
metria (riproducente la unità im-
mobiliare denunciata con la pre-
sente scheda) da presentare ai
sensi dell'articolo 7 del R. D. L.
1 aprile 1939 n. 652.

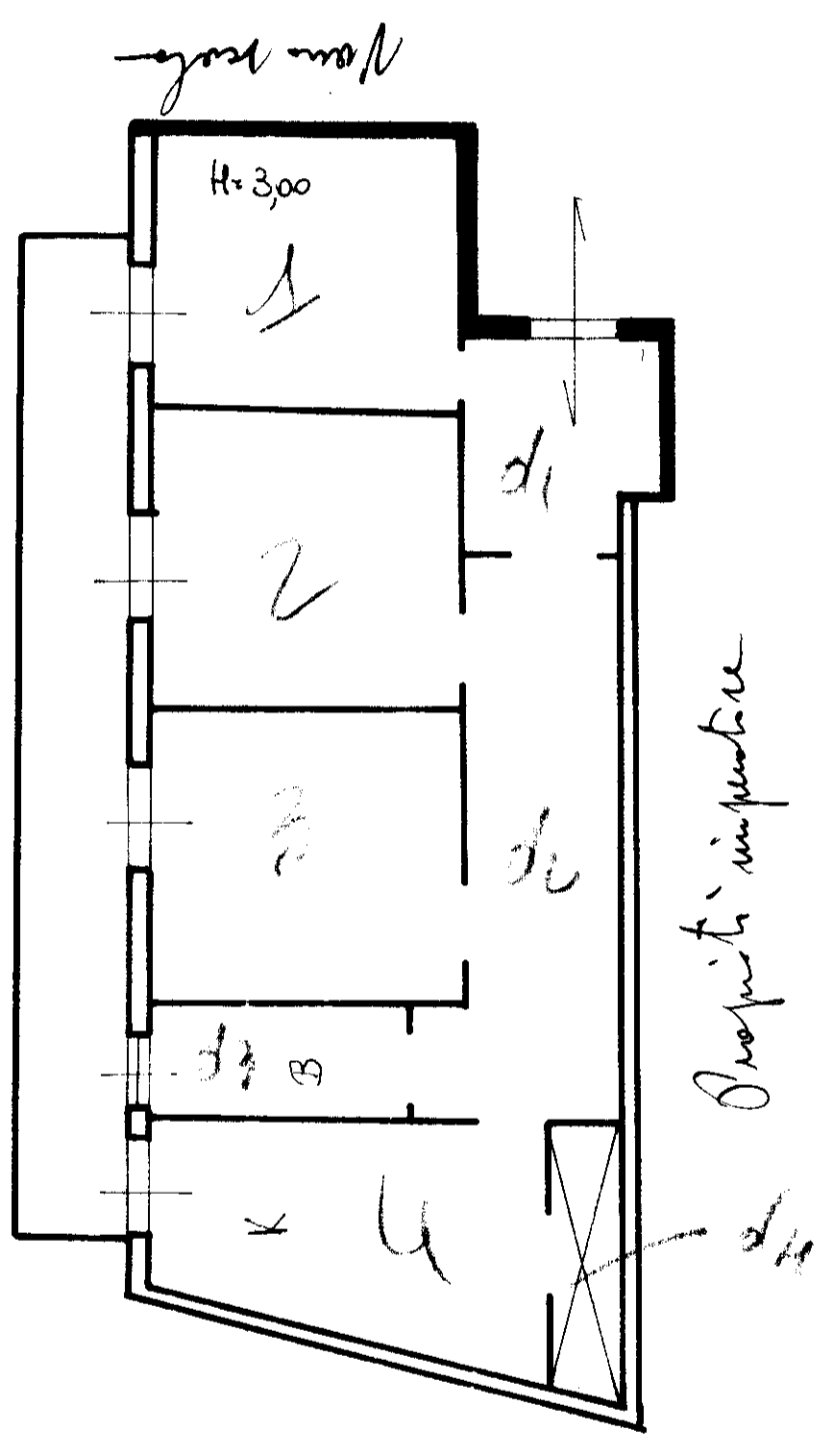

SCA
10
384
53

ORIENTAMENTO



SCALA DI 1. 100

SPAZIO RISERVATO PER LE ANNOTAZIONI D'UFFICIO

DATA	<u>2022</u>
PROT. N°	<u>[REDACTED]</u>