


**Agenzia del Territorio
CATASTO FABBRICATI
Ufficio Provinciale di
Napoli**

| | |
|------------------------------------------------------|--------------------|
| Dichiarazione protocollo n. NA0507588 del 28/07/2005 | |
| Planimetria di u.i.u. in Comune di Napoli | |
| Via San Romualdo | civ. 33/D |
| Identificativi Catastali: | Compilata da: |
| Sezione: CHA | [redacted] |
| Foglio: 10 | iscritto all'albo: |
| Particella: 289 | Geometri |
| Subalterno: 7 | Prov. Napoli |
| | N. 5679 |

Scheda n. 1 Scala 1:100

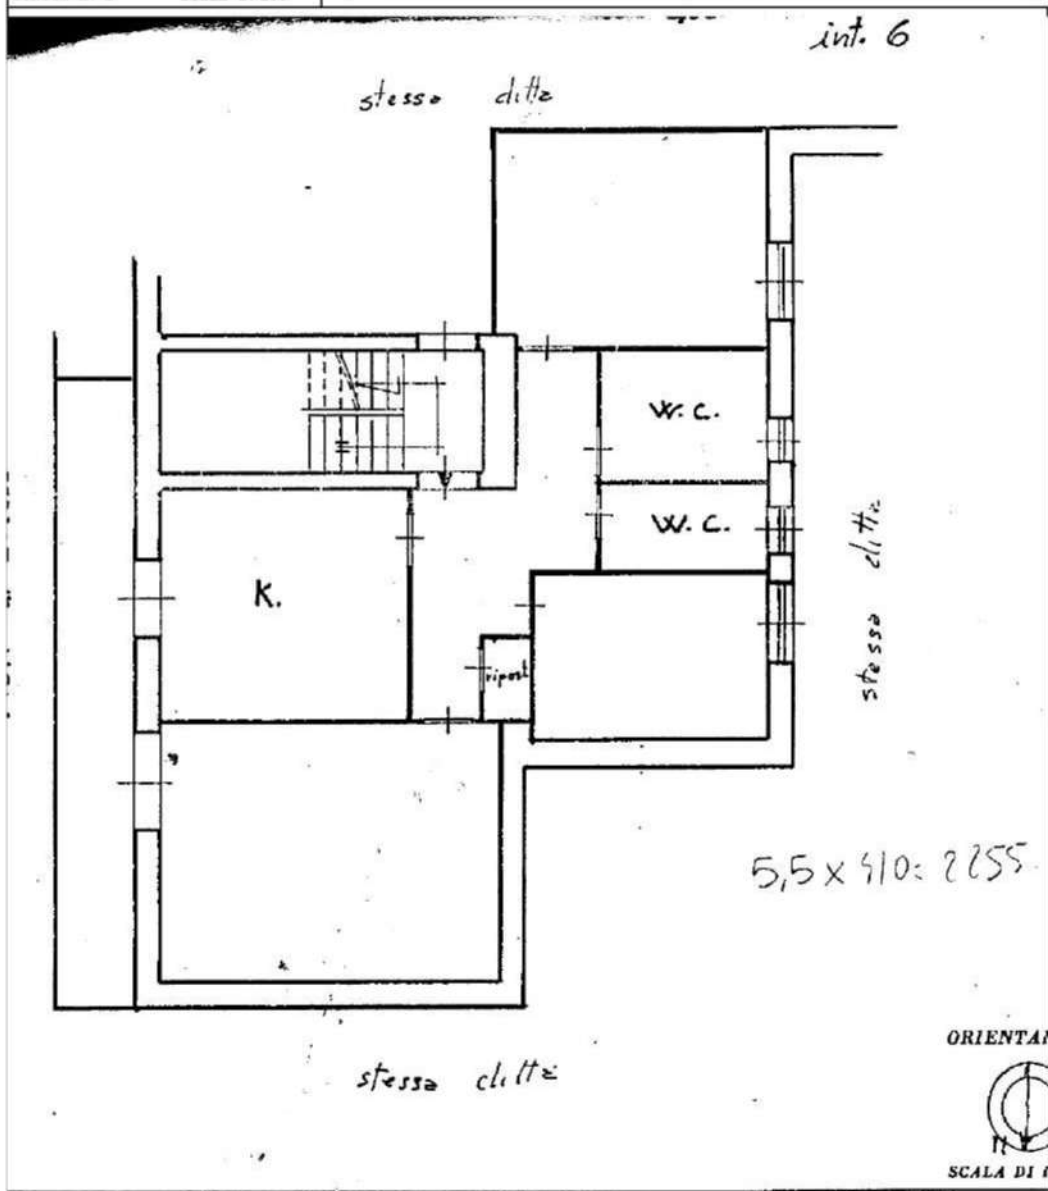

SPAZIO RISERVATO PER LE ANNOTAZIONI D'UFFICIO

Compilata dal
[redacted]




NUOVO CATASTO EDILIZIO URBANO

(D. DECRETO-LEGGE 13 APRILE 1986, N. 65)

Planimetria dell'immobile situato nel Comune di NAPOLI Via SAN ROMUALDO 33/d

Ditta

Alleg

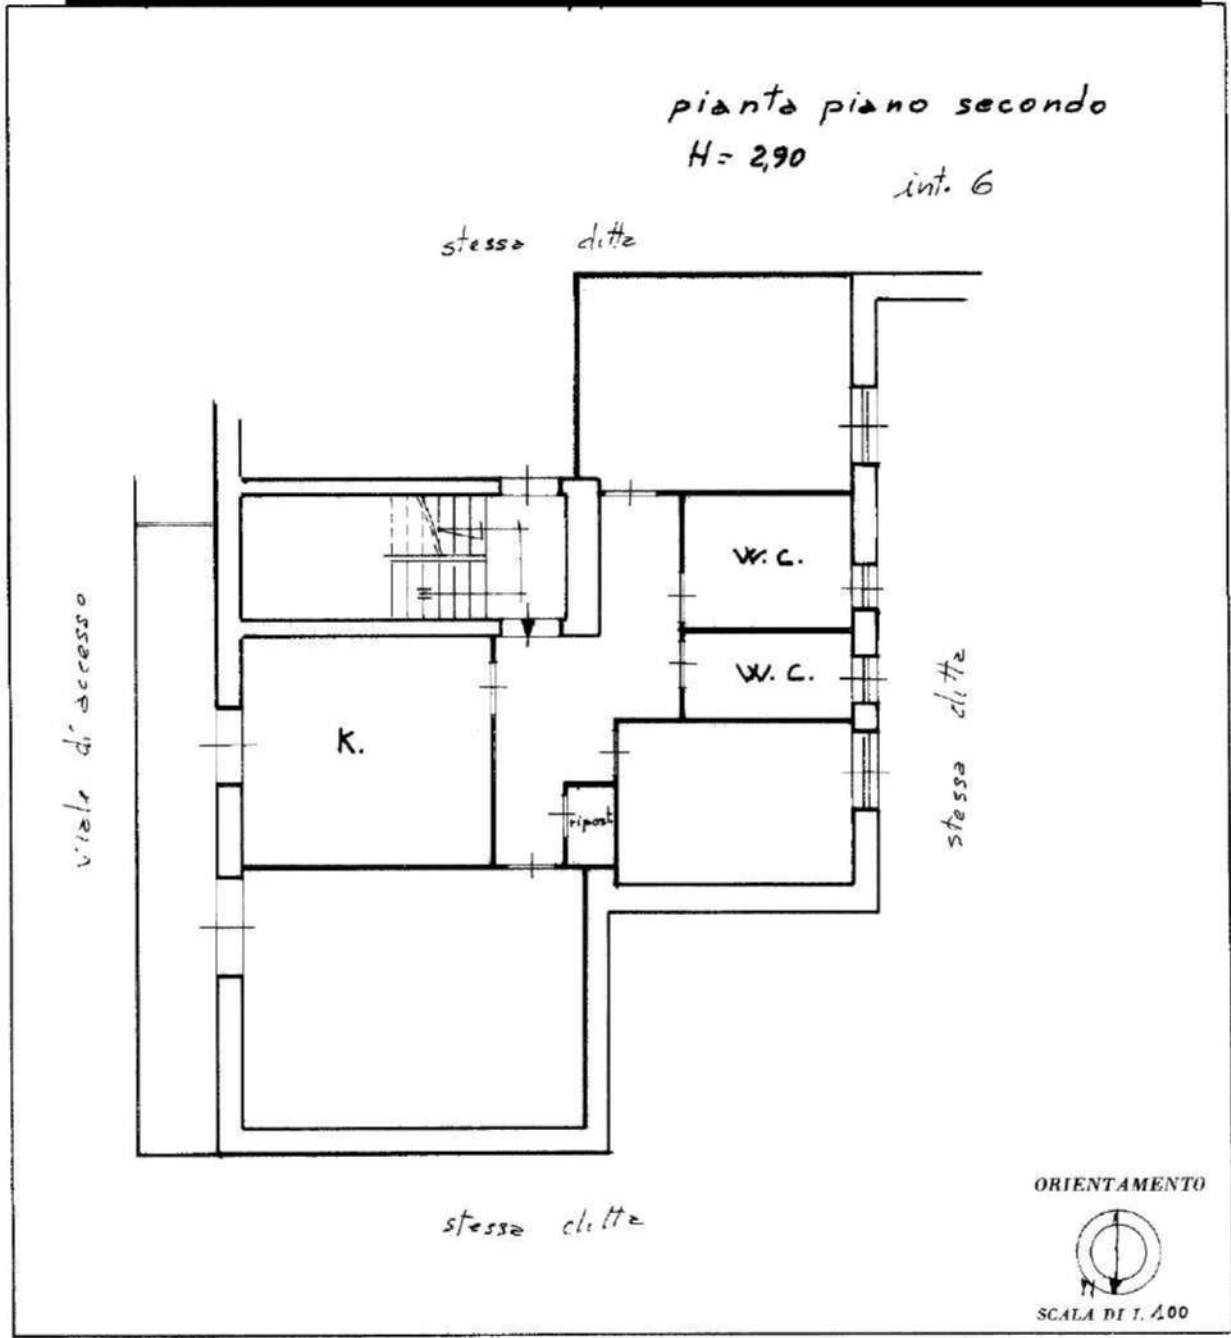

SPAZIO RISERVATO PER LE ANNOTAZIONI D'UFFICIO

DATA

PROT. N°

foglio 48 part. 289/7

23328