
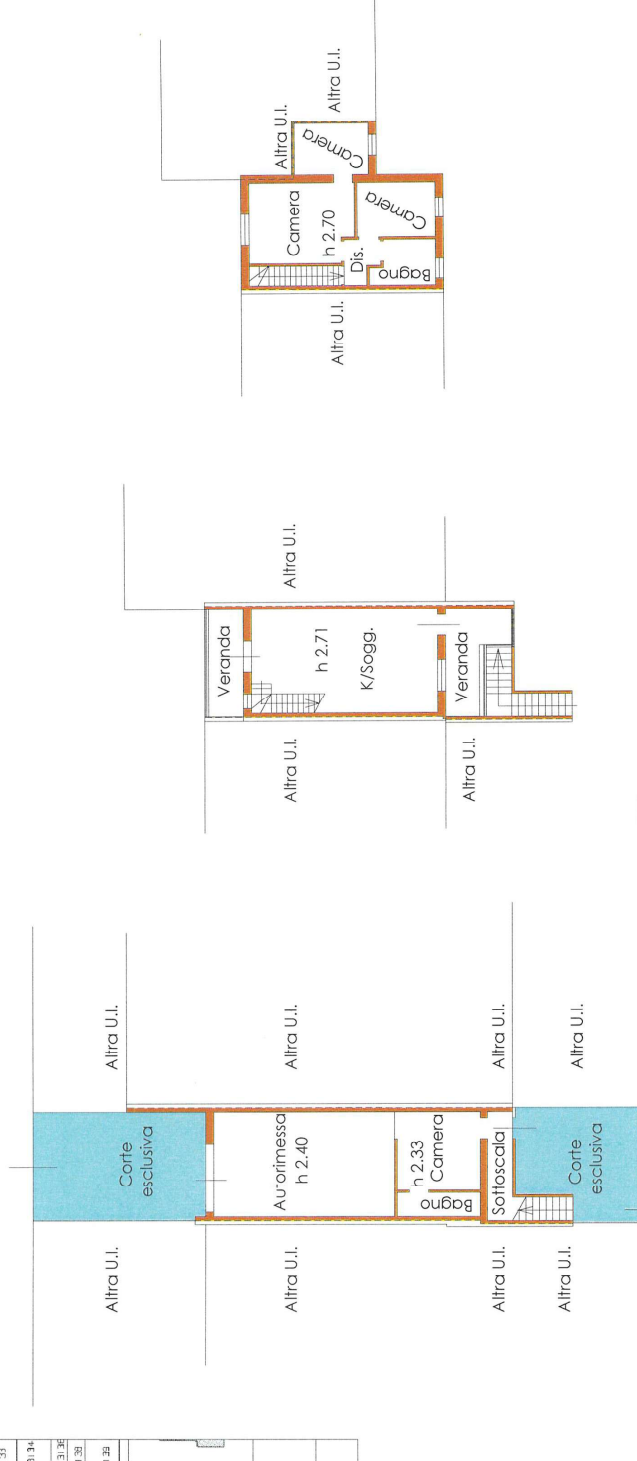


● Esecuzione Immobiliare n° 132/2022

Comune di Comacchio
Foglio 51 Mapp. 3193 Sub. 13 graffato al mapp 3193 sub- 33 (abitazione e corte esclusiva)
Foglio 51 Mapp. 3193 Sub. 6 graffato al mapp 3193 sub- 22 (curonimessa e corte esclusiva)

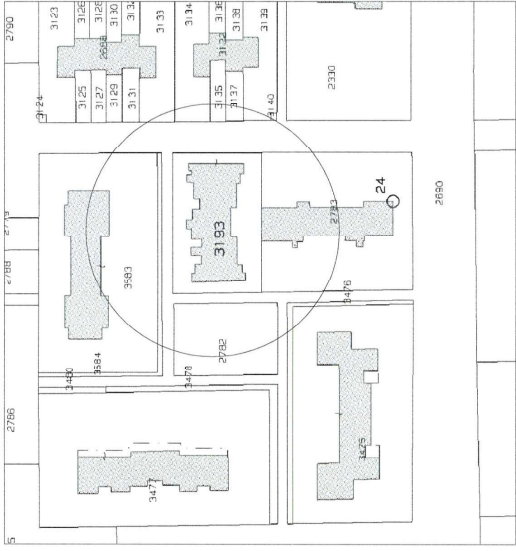

Stralcio di mappa
Comune Comacchio
Fig. 51 Mapp. 3193

PIANTA PIANO TERRA

PIANTA PIANO PRIMO

PIANTA PIANO SECONDO



VIGARANO MAINARDA (FE)

L'ESPERTO
ALLA STIMA