

ALLEGATO C1

Documentazione Catastale PLANIMETRIE

Esecuzione Immobiliare n.17/2020



9-Dic-2020 8:45:54
Prot. n. T12444/2020


Scala originale: 1:2000
Dimensione cornice: 776.000 x 552.000 metri

N=-33200

E=28600

Comune: FORLÌ
Foglio: 123

1 Particella: 101

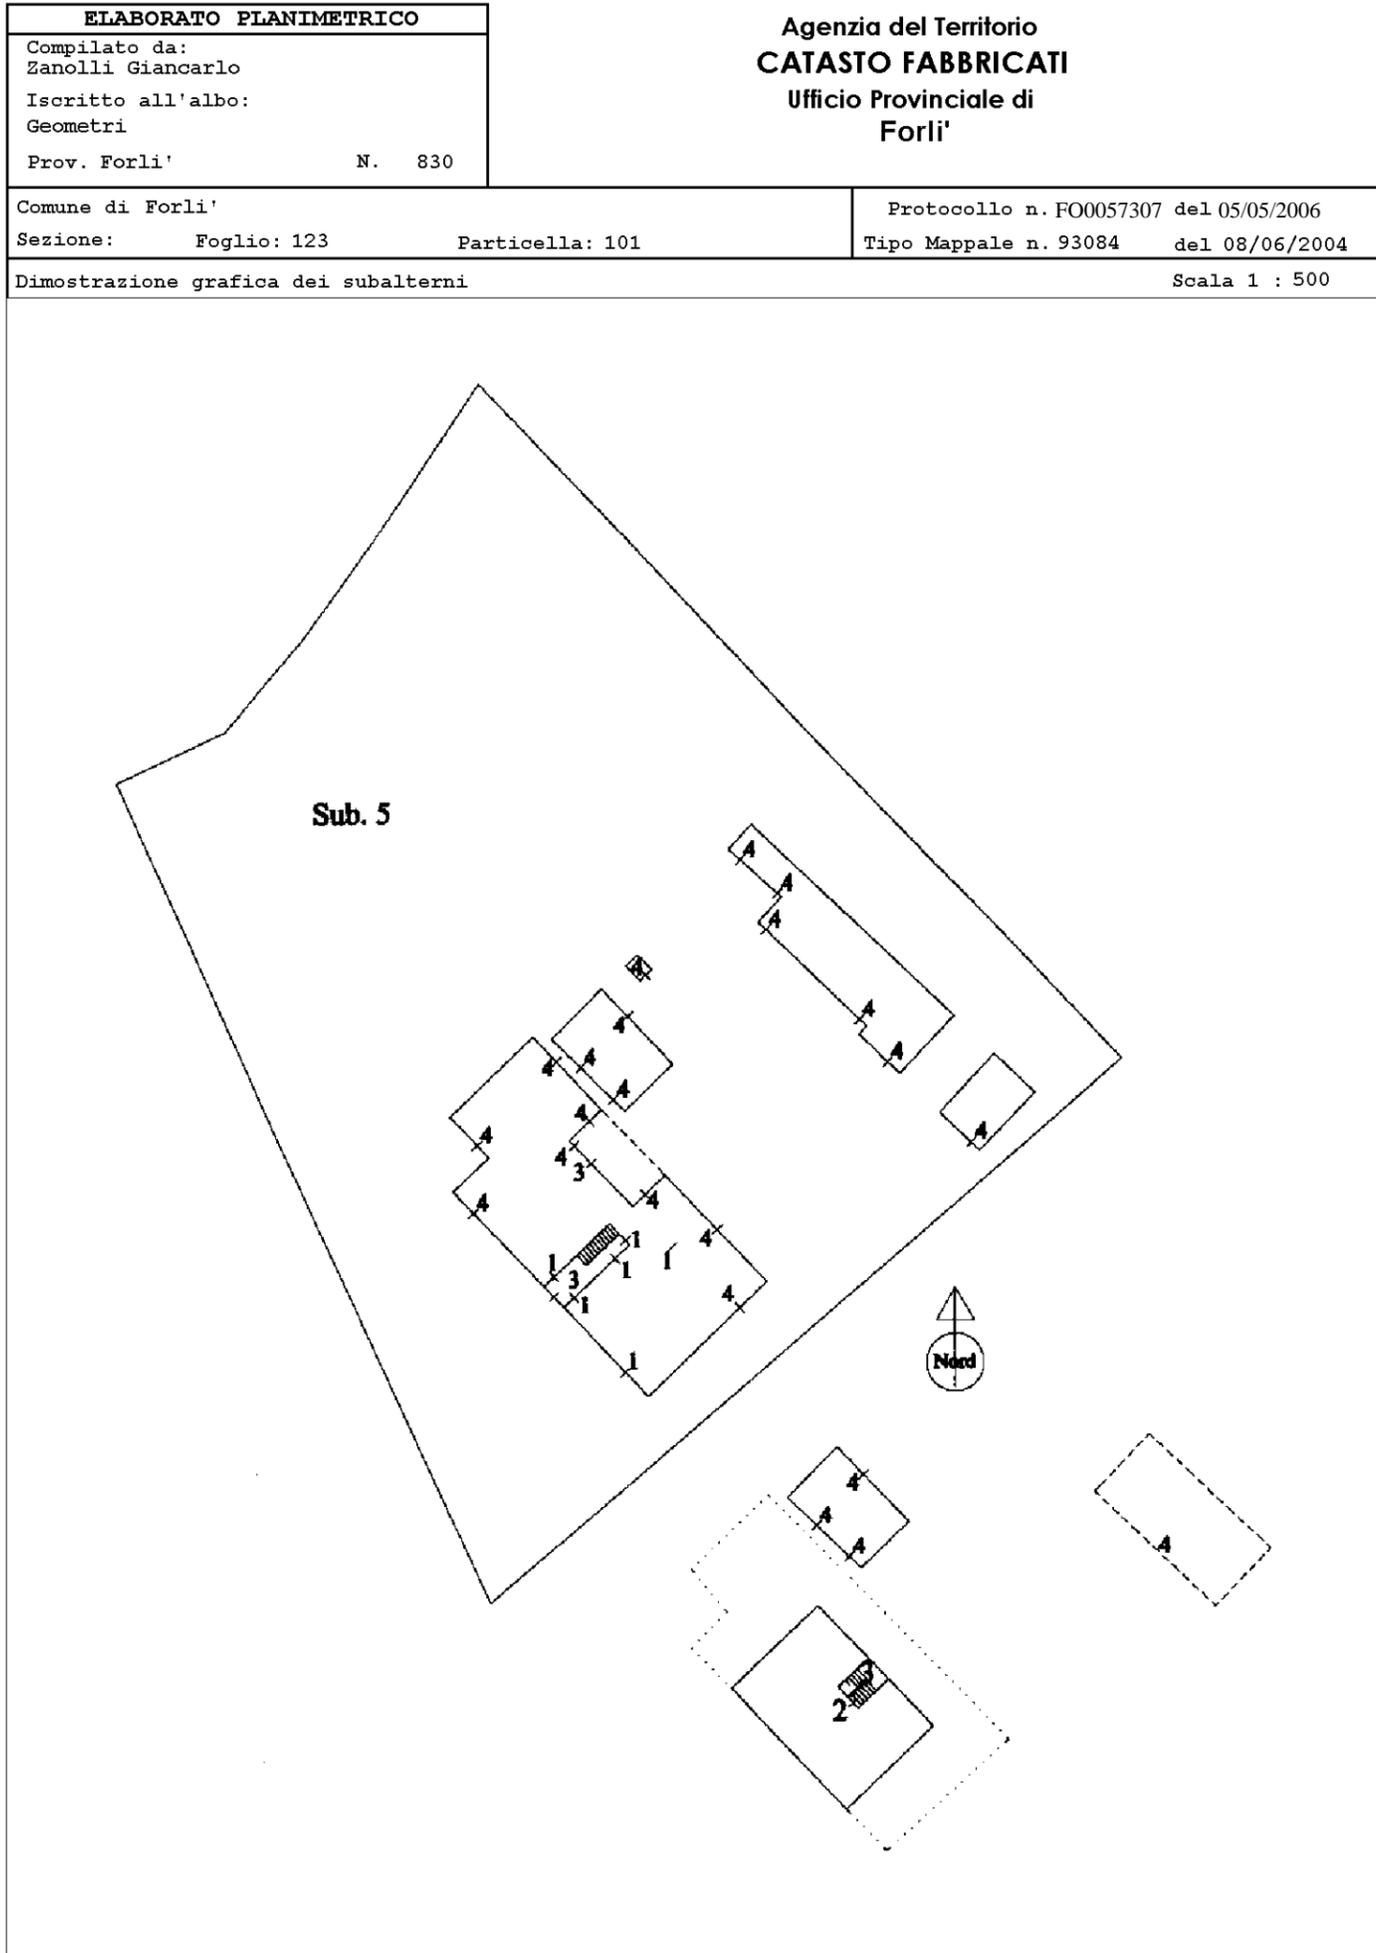

Direzione Provinciale di Forlì
 Ufficio Provinciale - Territorio
 Servizi Catastali
 Comune di: FORLÌ
 Elenco Subalterni

**ACCERTAMENTO DELLA PROPRIETA IMMOBILIARE URBANA
 ELENCO DEI SUBALTERNI ASSEGNATI**

Comune		Sezione	Foglio	Particella		Tipo mappale	del:
FORLÌ			123	101		93084	
Sub	UBICAZIONE via/piazza	n°civ	Piani	Scala	Int.	DESCRIZIONE	
1	via delle campane	1	T			ABITAZIONE DI TIPO POPOLARE	
2	via delle campane	1	1			ABITAZIONE DI TIPO POPOLARE	
3			T-1			B. C. N. C. COMUNE AI SUB. 1 E 2	
4	via delle campane	1	1			AZIENDA DI COLTIVATORE DIRETTO	
5			T			B.C.N.C. COMUNE A TUTTI I SUB. CORTE	

Unità immobiliari n. 5



Tributi erariali: 0,00

Visura telematica

**Agenzia del Territorio
CATASTO FABBRICATI
Ufficio Provinciale di
Forlì**

Dichiarazione protocollo n° FO0057307 del 05/05/2006	
Planimetria di u.i.u. in Comune di Forlì	
Via Delle Campane	civ. 2
Identificativi Catastali:	
Sezione:	Compilata da: Zanoli Giancarlo
Foglio: 123	Iscritto all'albo: Geometri
Particella: 101	Prov. Forlì
Subalterno: 1	N. 830

Scheda n. 1 Scala 1:200

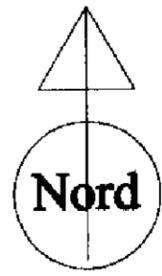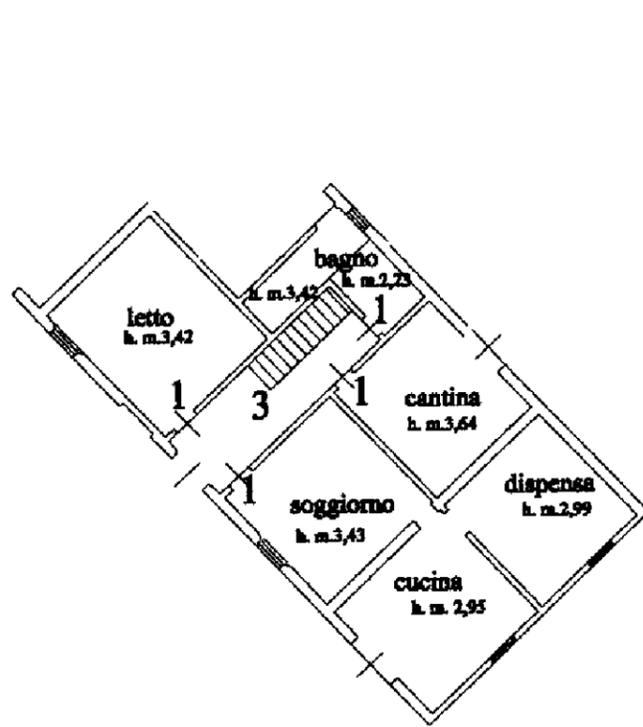

PIANO TERRA
H.=m. 3.40
Scala 1:200



inbau 01

Catasto dei Fabbricati - Situazione al 09/12/2020 - Comune di FORLÌ (D704) - < Foglio: 123 - Particella: 101 - Subalterno: 1 >
VIA DELLE CAMPANE n. 1 piano: T;

**Agenzia del Territorio
CATASTO FABBRICATI
Ufficio Provinciale di
Forlì**

Dichiarazione protocollo n. FO0057307 del 05/05/2006	
Planimetria di u.i.u. in Comune di Forlì	
Via Delle Campane civ. 2	
Identificativi Catastali:	Compilata da: Zanoli Giancarlo
Sezione:	Iscritto all'albo: Geometri
Foglio: 123	Prov. Forlì
Particella: 101	N. 830
Subalterno: 2	

Scheda n. 1 Scala 1:200

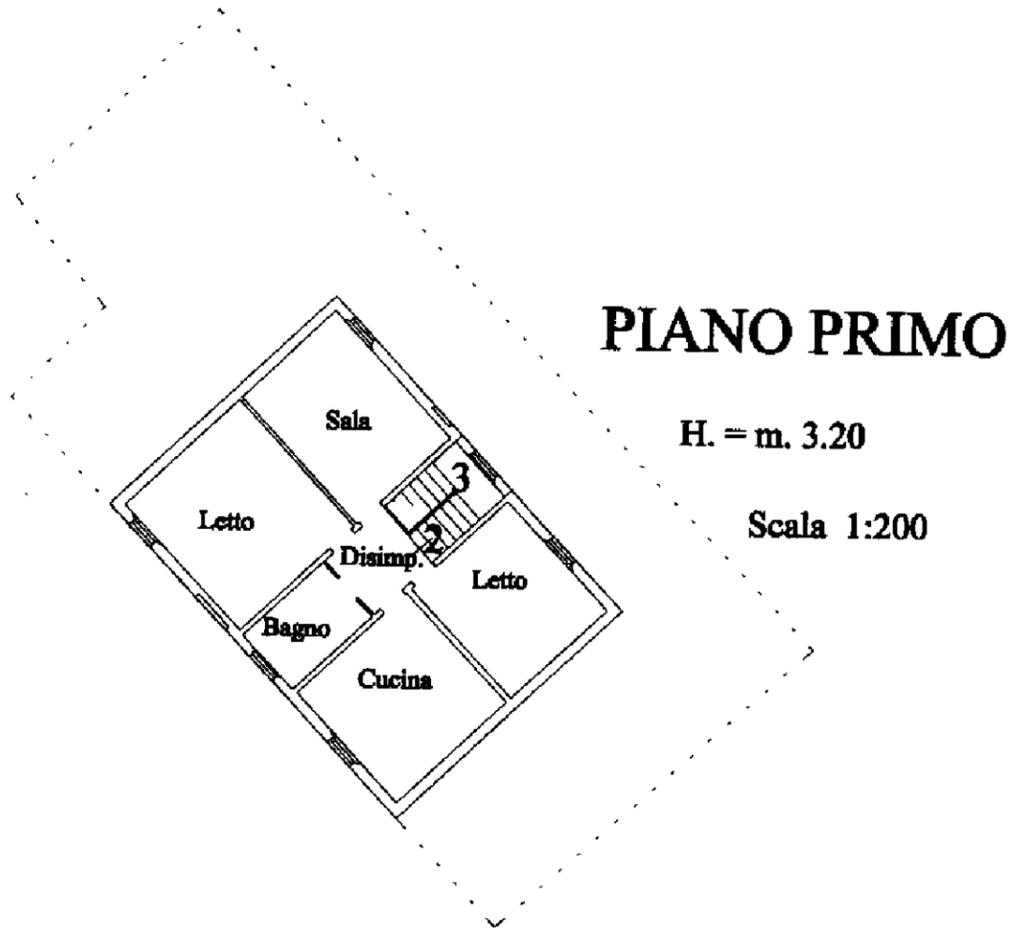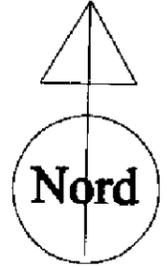

inbau 01

Catasto dei Fabbricati - Situazione al 09/12/2020 - Comune di FORLÌ (D704) - < Foglio: 123 - Particella: 101 - Subalterno: 2 >
VIA DELLE CAMPANE n. 1 piano: 1;

Compilata da:
Zanoli Giancarlo
Iscritto all'albo:
Geometri
Prov. Forlì N. 830

Identificativi Catastali:
Sezione:
Foglio: 123
Particella: 101
Subalterno: 4

Dichiarazione protocollo n. FO0057307 del 05/05/2006
Planimetria di u.i.u. in Comune di Forlì
Via Delle Campane
civ. 2

Agenzia del Territorio
CATASTO FABBRICATI
Ufficio provinciale di
Forlì

Scala 1:200

n.1

