

MODULARIO
F. rig. rend. 497




MINISTERO DELLE FINANZE
DIREZIONE GENERALE DEL CATASTO E DEI SS.TT.EE
CATASTO EDILIZIO URBANO (RDL 13-4-1939, n. 652)

MOD BN (CEU)

LIRE
250

Planimetria di u.i.u. in Comune di LUGO via Acquacalda civ.

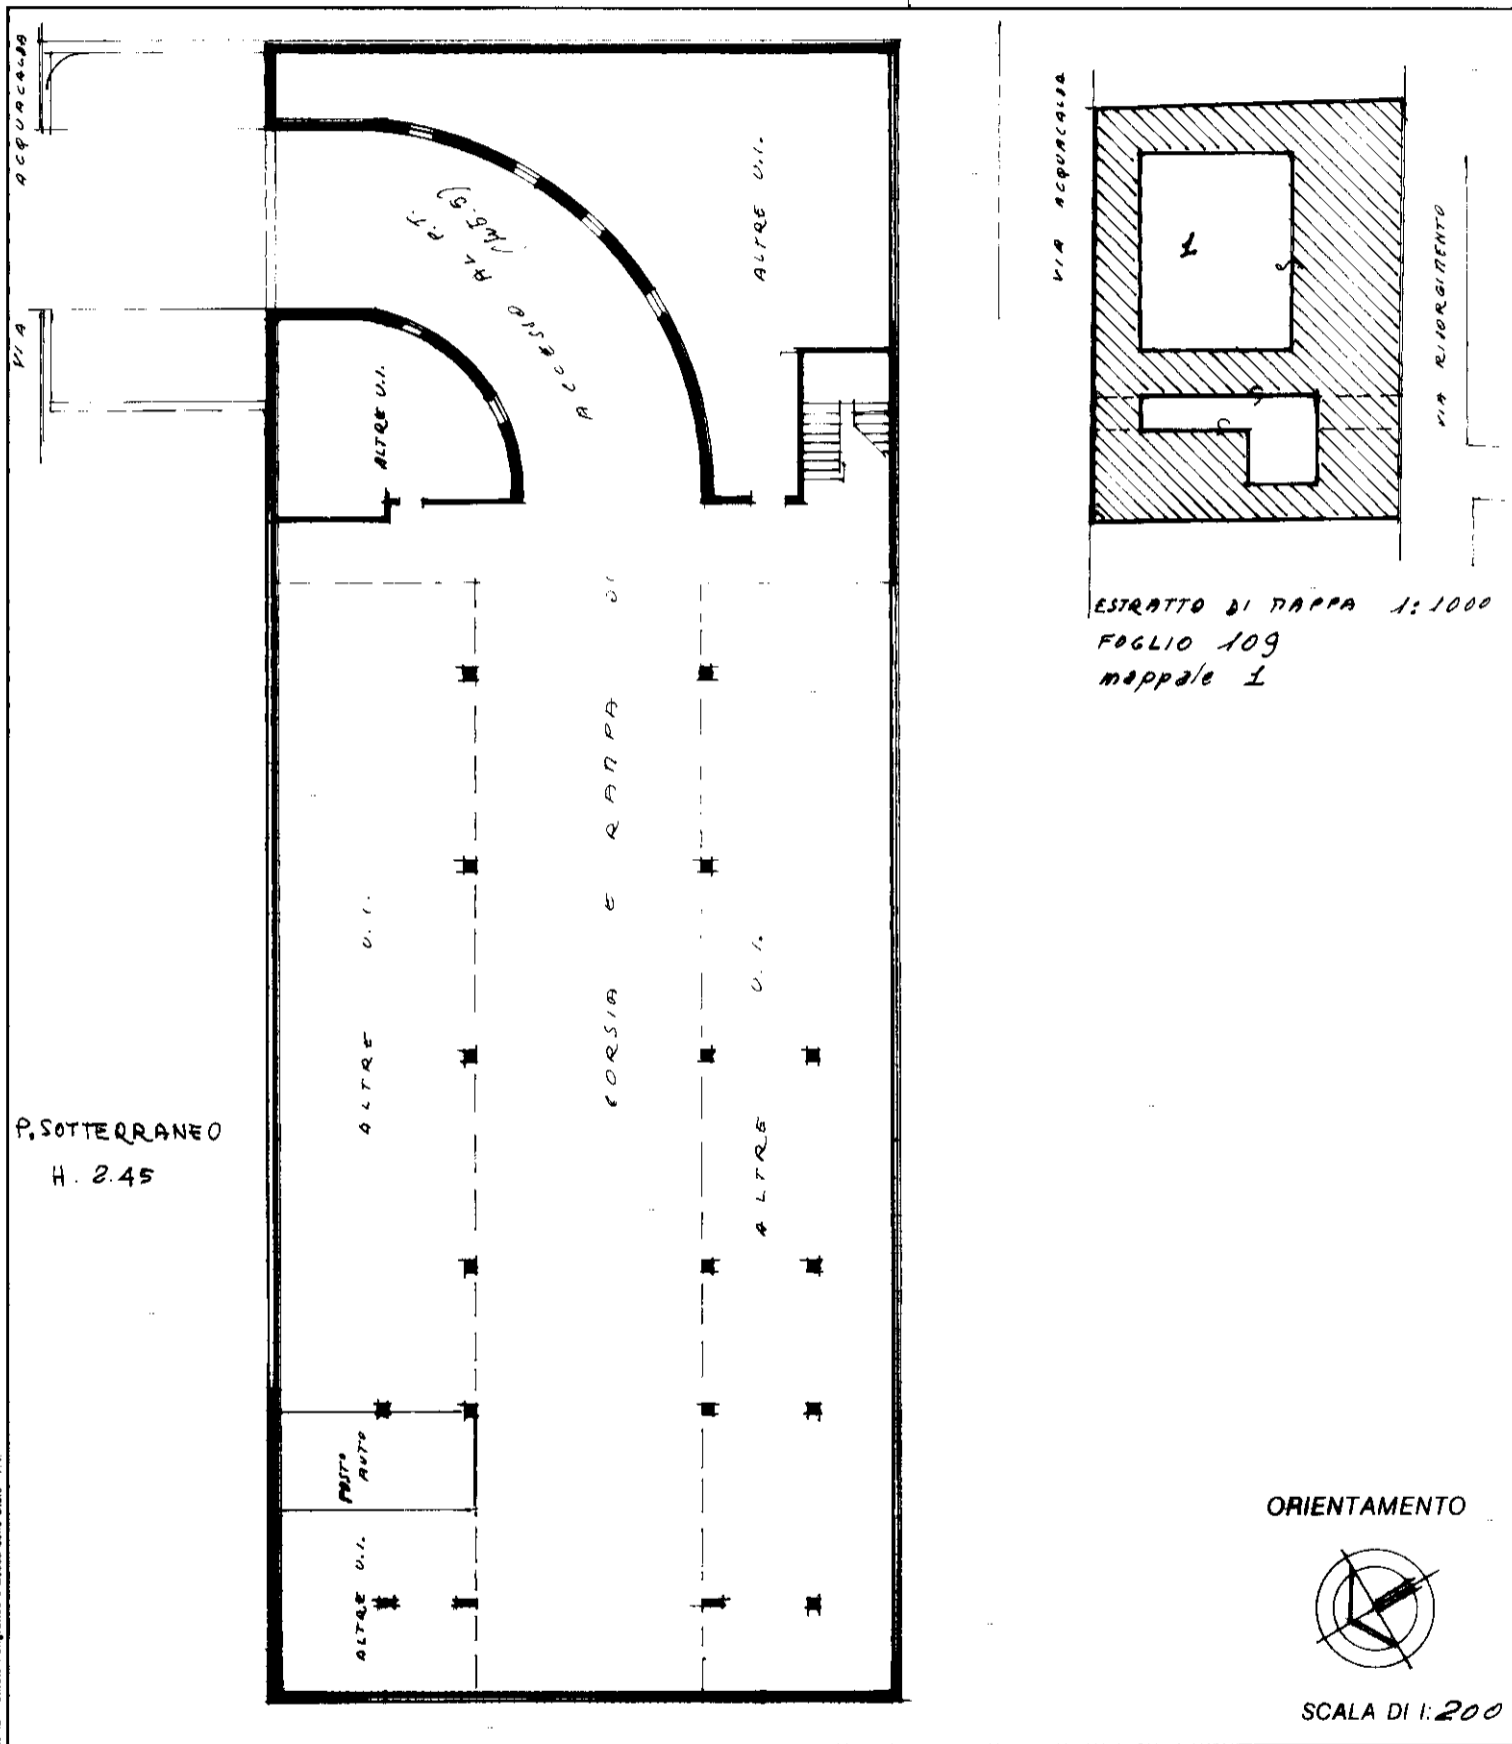


Roma - Istituto Poligrafico e Zecca dello Stato - P.V.

Dichiarazione di N.C.
 Denuncia di variazione

Identificativi catastali
 F. 109
 n. 1 sub. 20

Compilata dal geometra
 (titolo, cognome e nome)
CORRADO MARINI
 Iscritto all'albo de geometri
 della provincia di RAVENNA
 data 22.10.90 Firma [Signature]

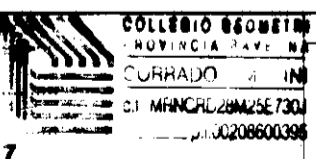

RISERVATO ALL'UFFICIO

109-1