

Catasto dei Fabbricati - Situazione al 01/07/2015 - Comune di PARRE (G346) - < Foglio: 28 - Particella: 1128 - Subalterno: 9 >  
VIA SOTTOCORNA n. 1 piano: T;

MONITORIO  
F. 107/1000/008



MINISTERO DELLE FINANZE  
DIREZIONE GENERALE DEL CATASTO E DEI SS.TT.EE.  
**CATASTO EDILIZIO URBANO** (RDL 13-4-1939, n. 652)

MOD. AN (CEU)  
LIRE  
400




Planimetria di u.i.u. in Comune di PARRE via SOTTOCORNA civ. 1

FUSIONE E DIVISIONE DEL FOG. 28

MAPP. { 1128 sub. 3 - MAPP. 1128 sub. 4  
1704  
2.671 sub. 2

ASSUME IL NUOVO IDENTIFICATIVO

FOG. 28 MAPP. 1128 sub. 4

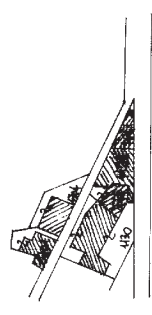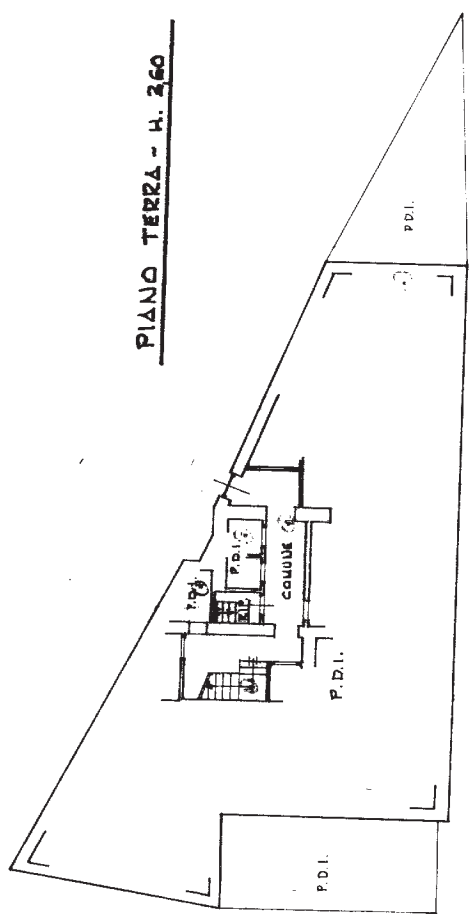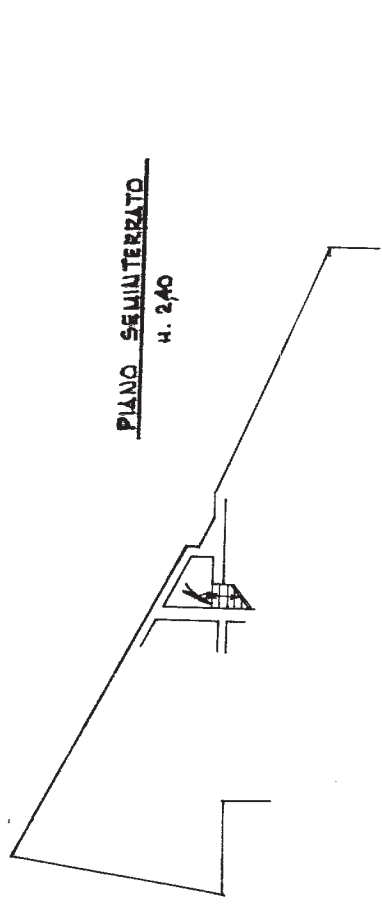


ESTRATTO MAPPA - 1:2000

ORIENTAMENTO



SCALA DI F. 800

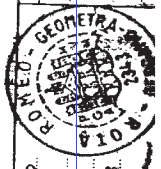

Compilata dal GEOM. BOTA ROMEO  
(Titolo, cognome e nome)

Scritto all'atto de GEOMETRI  
nella provincia di BG n. 2343  
data 1.10.88 Firmo [Signature]

Declarazione di N.C.  
Denuncia di variazione

Identificativo catastale  
F. 1128/10  
sub. 4

RESERVATO ALL'UFFICIO  
5 OTT. 1988

Handwritten signature and initials: 11/11/88  
AYSM/16

Ultima planimetria in atti

MODULARIO  
F. fig. rend. 487




MINISTERO DELLE FINANZE  
DIREZIONE GENERALE DEL CATASTO E DEI SS.TT.EE.  
**CATASTO EDILIZIO URBANO** (RDL 13-4-1939, n. 652)


MOD. BN (

LIRE  
**250**

Planimetria di u.i.u. in Comune di PARRE ..... via SOTTOCORNA ..... civ. 1

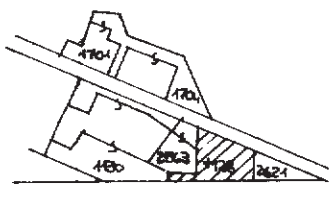


ESTRATTO MAPPA SC. 1:2000

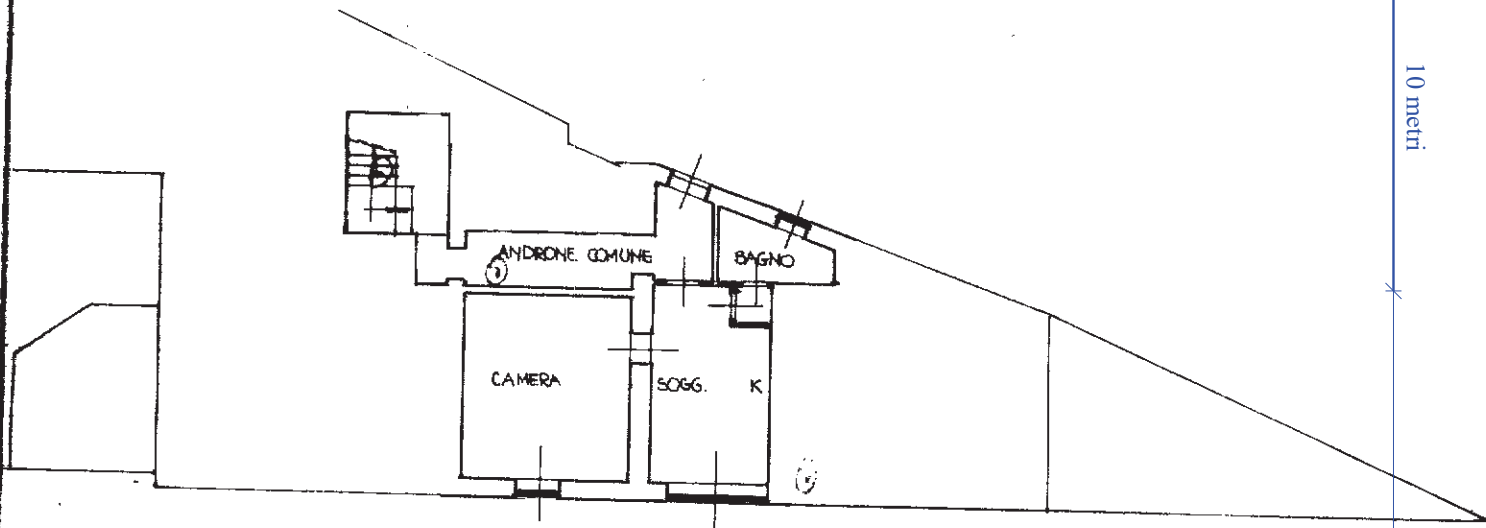

PIANO PRIMO H. 3.60

SOSTRUZIONE DELLA PLANIMETRIA

ORIENTAMENTO

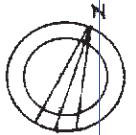

SCALA DI 1:200


Catasto dei Fabbricati - Situazione al 01/07/2015 - Comune di PARRE (G346) - Foglio: 28 - Particella: 1128 - Subalterno: 702 >  
VIA SOTTOCORNA

Dichiarazione di N.C.   
Denuncia di variazione

Identificativi catastali  
F. 28  
n. 1128 sub. 5  
2621 4

Ultima planimetria in atti

Compilata dal PARRE LUIGI  
Iscritto all'albo de ALFIO GEOMETRI DI BERGAMO  
della provincia di R° 1940  
data 10/01/90 Firma

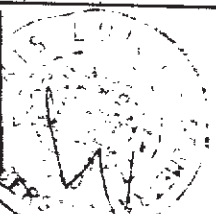

RISERVATO ALL'UFFICIO

PR 191  
Alfio