

**Agenzia del Territorio
CATASTO FABBRICATI
Ufficio Provinciale di
Bergamo**

Dichiarazione protocollo n. BG0333285 del 16/10/2007

Planimetria di u.i.u. in Comune di Bergamo

Via Daste E Spalenga

civ. SN

Identificativi Catastali:

Sezione:
Foglio: 58
Particella: 15972
Subalterno: 115

Compilata da:
Crippa Nicola


Iscritto all'albo:
Architetti

Prov. Bergamo


N. 1959

Scheda n. 1

Scala 1:200

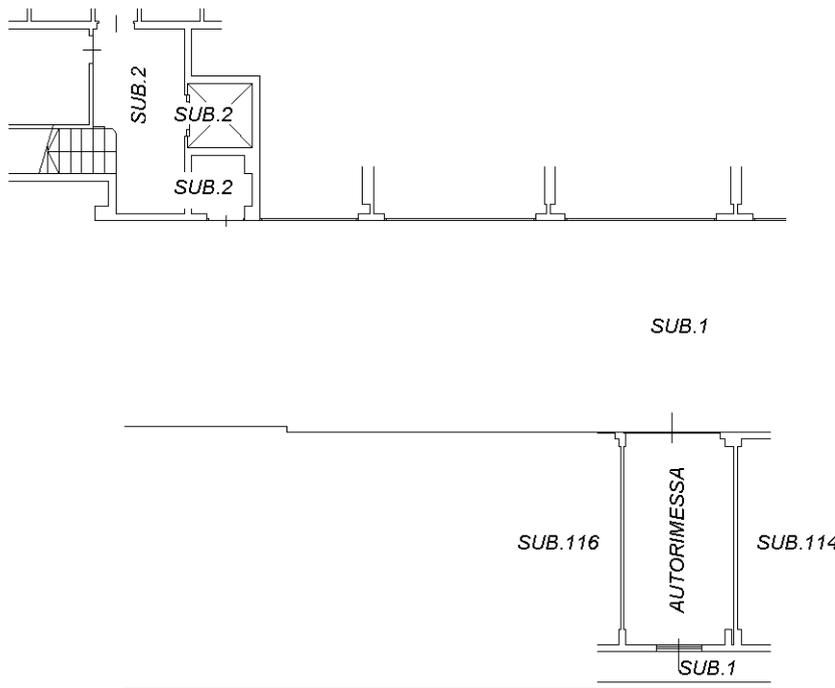

PIANO INTERRATO H.240

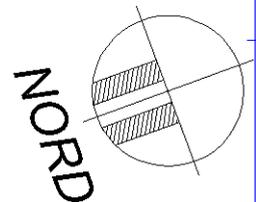

Ultima planimetria in atti