

**Agenzia delle Entrate
CATASTO FABBRICATI
Ufficio Provinciale di
Varese**

Dichiarazione protocollo n. VA0091115 del 04/07/2014

Planimetria di u.i.u. in Comune di Sumirago

Via Giovanni Xxiii

civ. 21

Identificativi Catastali:

Sezione: CA

Foglio: 7

Particella: 1742

Subalterno: 13

Compilata da:


Iscritto all'albo:
Geometri

Prov. Varese


N. 3760

Scheda n. 1


Scala 1:200

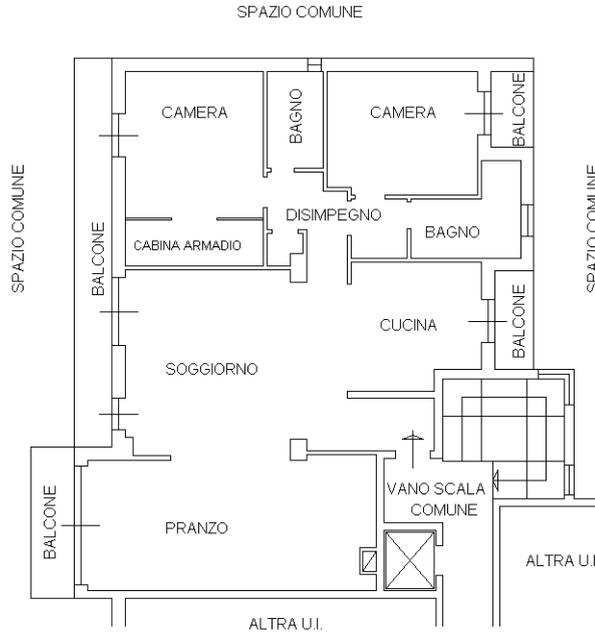

PIANO SECONDO - H. 2.95

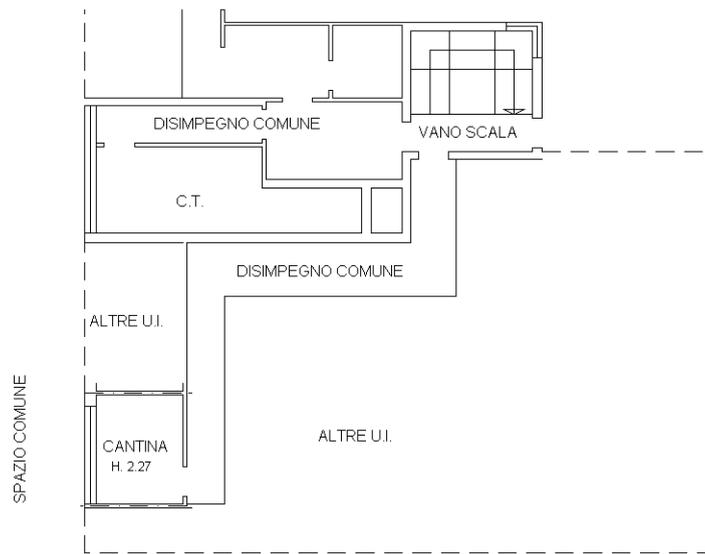

PIANO SEMINTERRATO

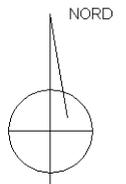

Ultima planimetria in atti