

**Agenzia del Territorio
CATASTO FABBRICATI
Ufficio Provinciale di
Varese**

Dichiarazione protocollo n. VA0094163 del 26/03/2009

Planimetria di u.i.u. in Comune di Busto Arsizio

Via Bernina

civ. SNC

Identificativi Catastali:

Sezione: BU
Foglio: 9
Particella: 34260
Subalterno: 503


Compilata da:

[REDACTED]
Iscritto all'albo:
Geometri

Prov. Varese

N. 959

Scheda n. 1 Scala 1:200

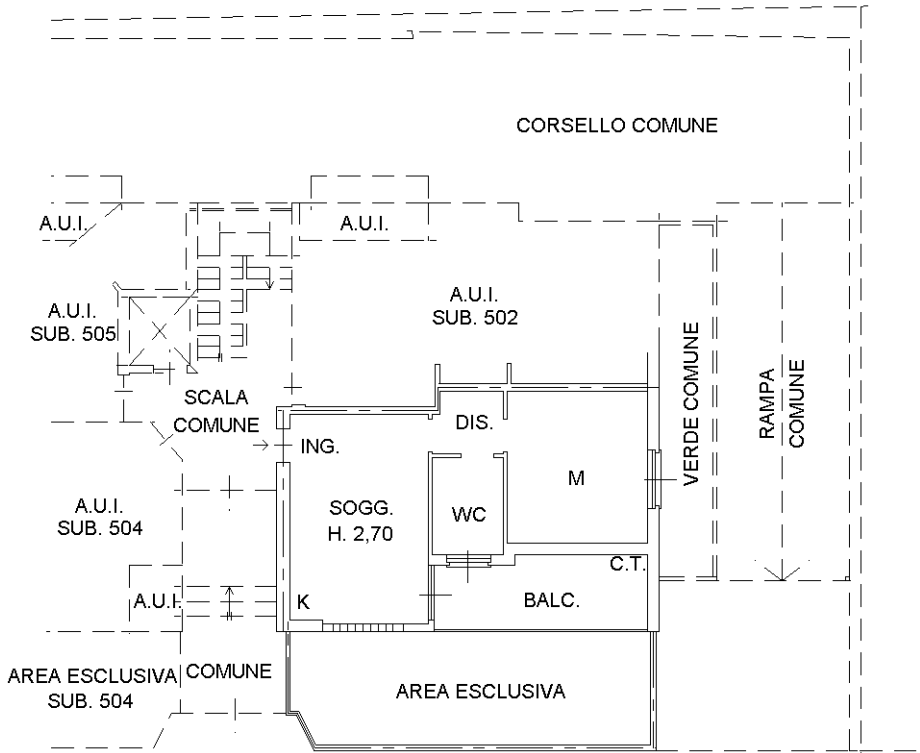

VIA BERNINA

PIANO TERRA

Catasto dei Fabbricati - Situazione al 19/09/2023 - Comune di BUSTO ARSIZIO(B300) - < Sez. urbana BU - Foglio 9 - Particella 34260 - Subalterno 503 >
VIA BERNINA n. 3 Piano T



Ultima planimetria in atti