

**Agenzia delle Entrate
CATASTO FABBRICATI
Ufficio Provinciale di
Viterbo**

Dichiarazione protocollo n. VT0051004 del 24/07/2018

Planimetria di u.i.u. in Comune di Fabrica Di Roma

Via Della Fontana Secca

civ. SNC

Identificativi Catastali:

Sezione:

Foglio: 9

Particella: 864

Subalterno:

Compilata da:


Iscritto all'albo:
Architetti

Prov. Viterbo


N. 623

Scheda n. 1


Scala 1:200

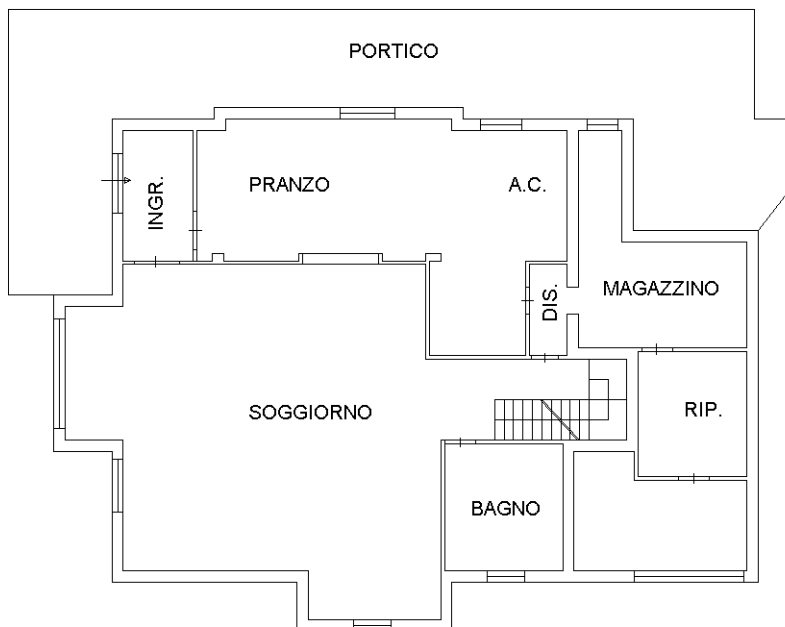


PIANO TERRA
H.m. 280

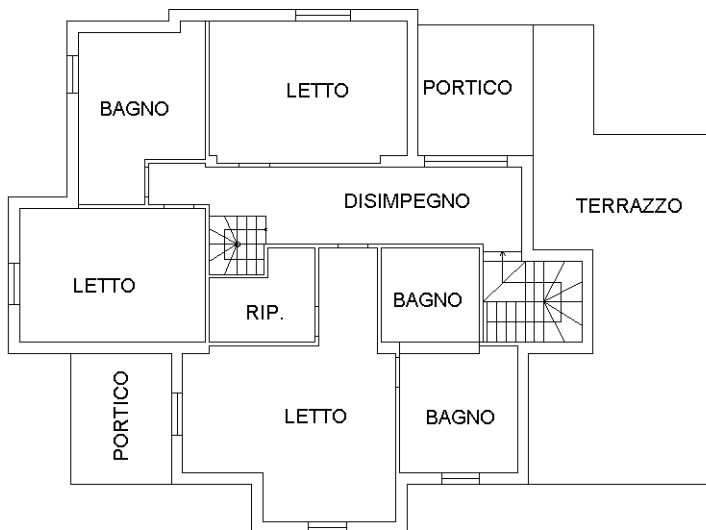

PIANO PRIMO
H.m. 280

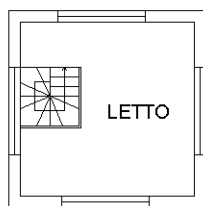

PIANO SECONDO
H.m. 280

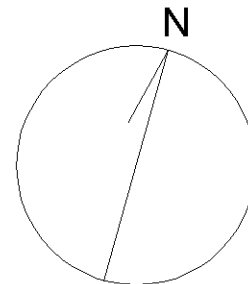

Ultima planimetria in atti

**Agenzia delle Entrate
CATASTO FABBRICATI
Ufficio Provinciale di
Viterbo**

Dichiarazione protocollo n. VT0051004 del 24/07/2018

Planimetria di u.i.u. in Comune di Fabrica Di Roma

Via Della Fontana Secca

civ. SNC

Identificativi Catastali:

Sezione:

Foglio: 9

Particella: 864

Subalterno:

Compilata da:


Iscritto all'albo:
Architetti

Prov. Viterbo

N. 623

Scheda n. 2

Scala 1:500

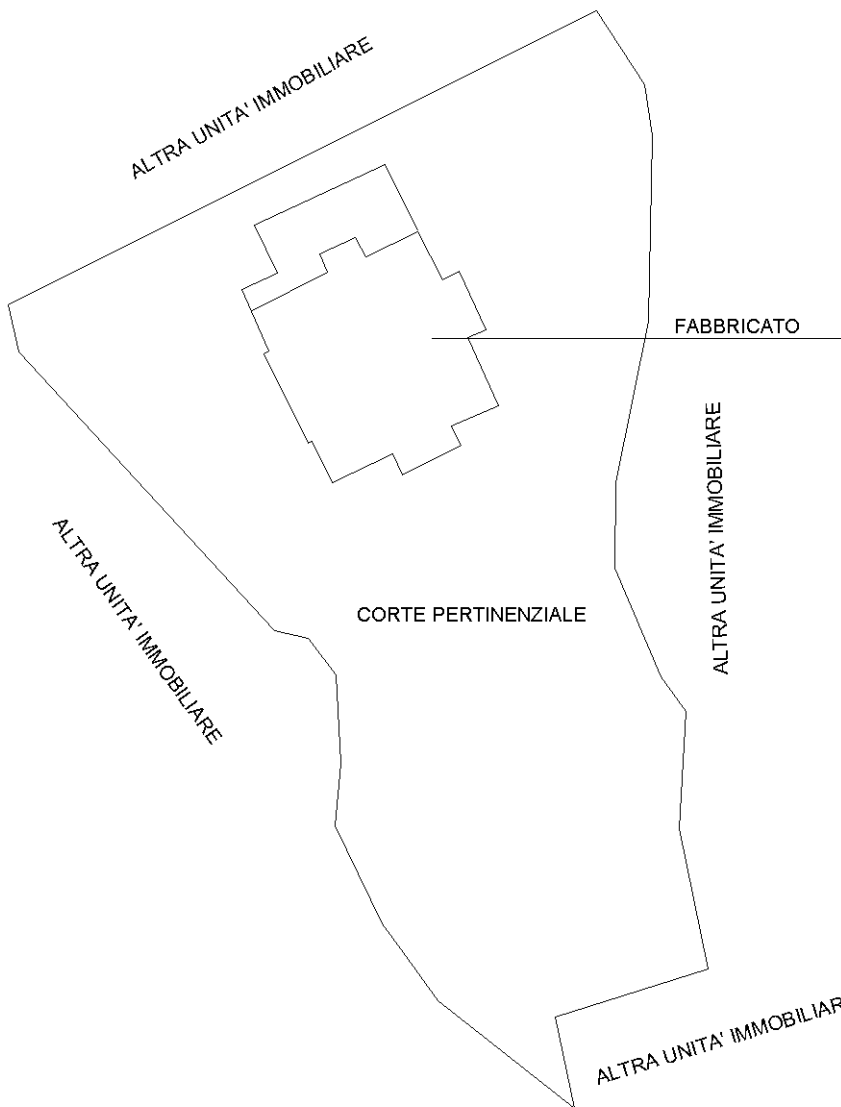

Ultima planimetria in atti

