

R.G.E. 599/2019

Allegato 5

Rilievo planimetrico Lotto 1 (Tav. 1.1 – 1.2)




Consulenza Tecnica d'Ufficio - Esecuzione Immobiliare
Tribunale di Bari R.G. n. 599/2019

Via Giulio dei Medici, 15 - Corte Pietro Paolo Regna, 17 - Bitonto (BA)

Abitazione - piano T - fg. 49, p.IIa 1385, sub. 3 e sub. 4

SITUAZIONE ATTUALE

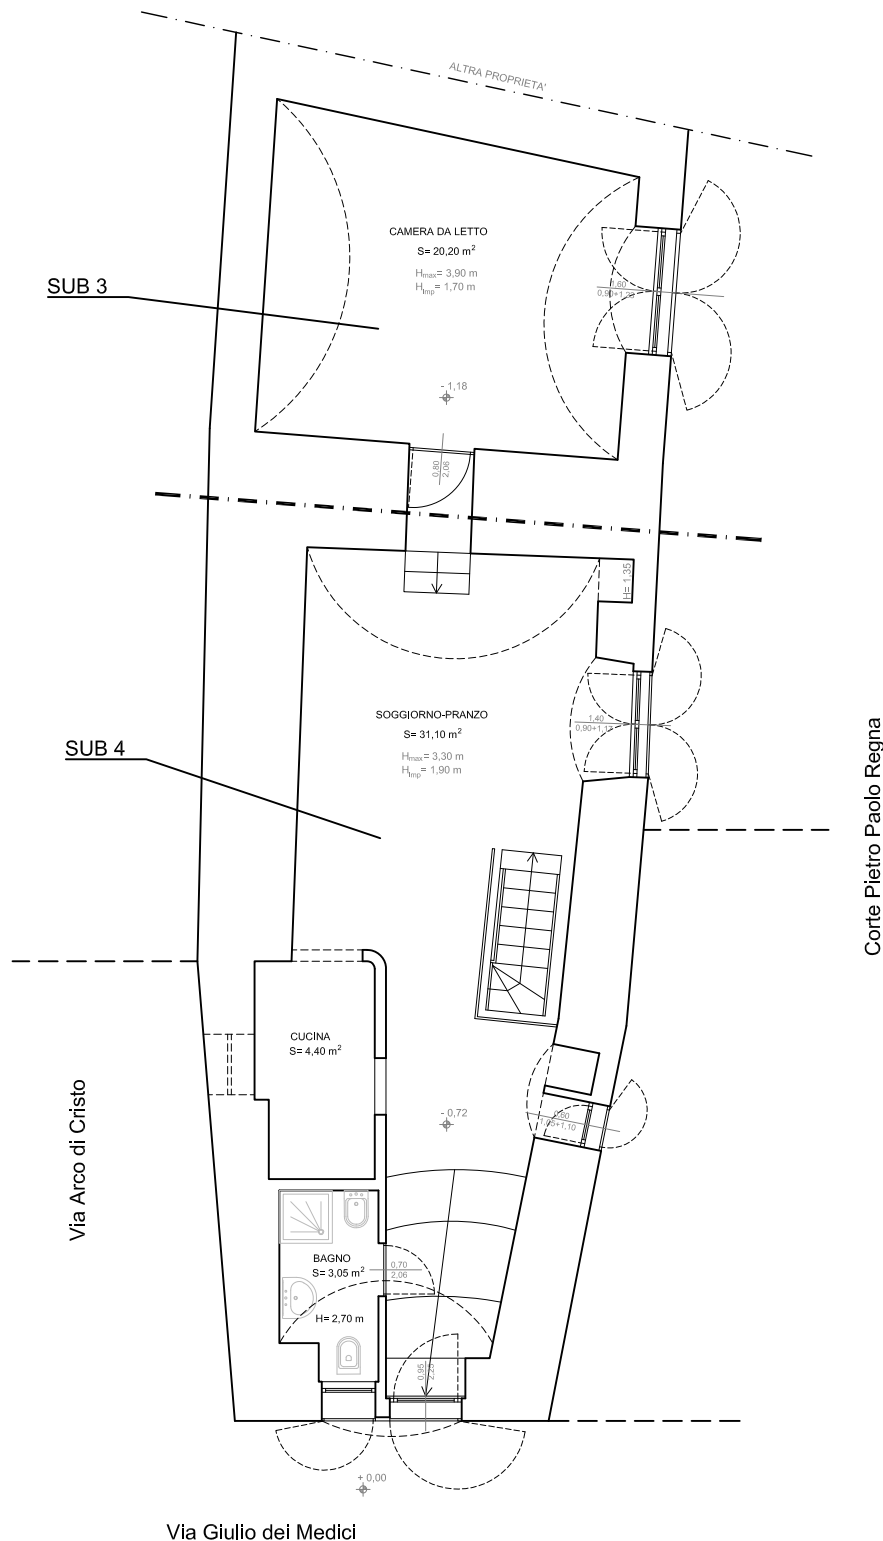


Consulenza Tecnica d'Ufficio - Esecuzione Immobiliare
Tribunale di Bari R.G. n. 599/2019

Via Giulio dei Medici, 15 - Corte Pietro Paolo Regna, 17 - Bitonto (BA)

Abitazione - piano interrato

SITUAZIONE ATTUALE

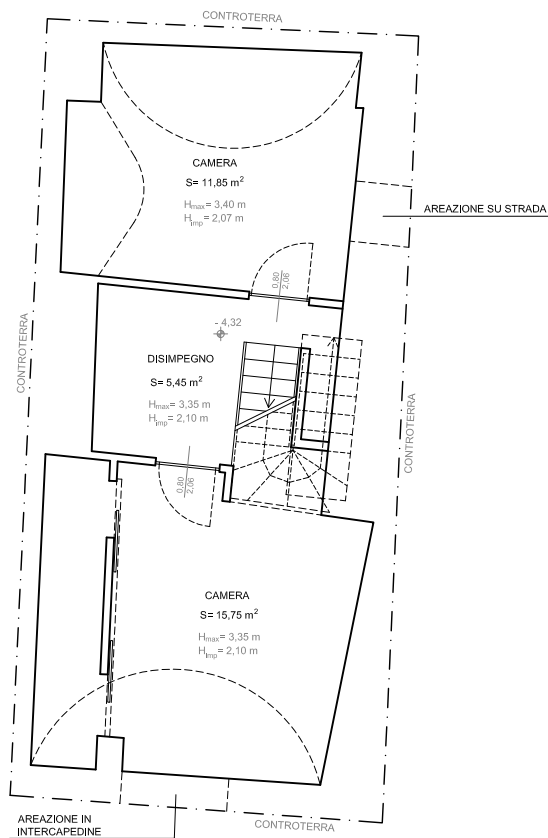



MINISTERO DELLE FINANZE

DIREZIONE GENERALE DEL CATASTO E DEI SERVIZI TECNICI ERARIALI

ACCERTAMENTO GENERALE DELLA PROPRIETA' IMMOBILIARE URBANA

(R. DECRETO LEGGE 13 APRILE 1939-XVII N.652)

Planimetria degli immobili urbani denunciati con la Scheda N° 1147589
Comune Bitonto Ditta Marinelli Liliy Sofia Francesco
Via Olivio di Epistio
" Segnare cognome, nome, paternità del solo primo intestatario

ACCERTAMENTO GENERALE DELLA
PROPRIETA' IMMOBILIARE URBANA

(R.D.L. 13 aprile 1939-XVII, n. 652)

COMUNE

di Bitonto


Talloncino di riscontro

DELLA

SCHEDA NUMERO

1147589

AVVERTENZA: Il presente
talloncino deve essere incollato a
cura del dichiarante sulla piani-
metria (riproducendo la unità im-
mobiliare denunciata con la pre-
sente scheda) da presentare al
sensi dell'articolo 7 del R. D. L.
13 aprile 1939-XVII, n. 652.

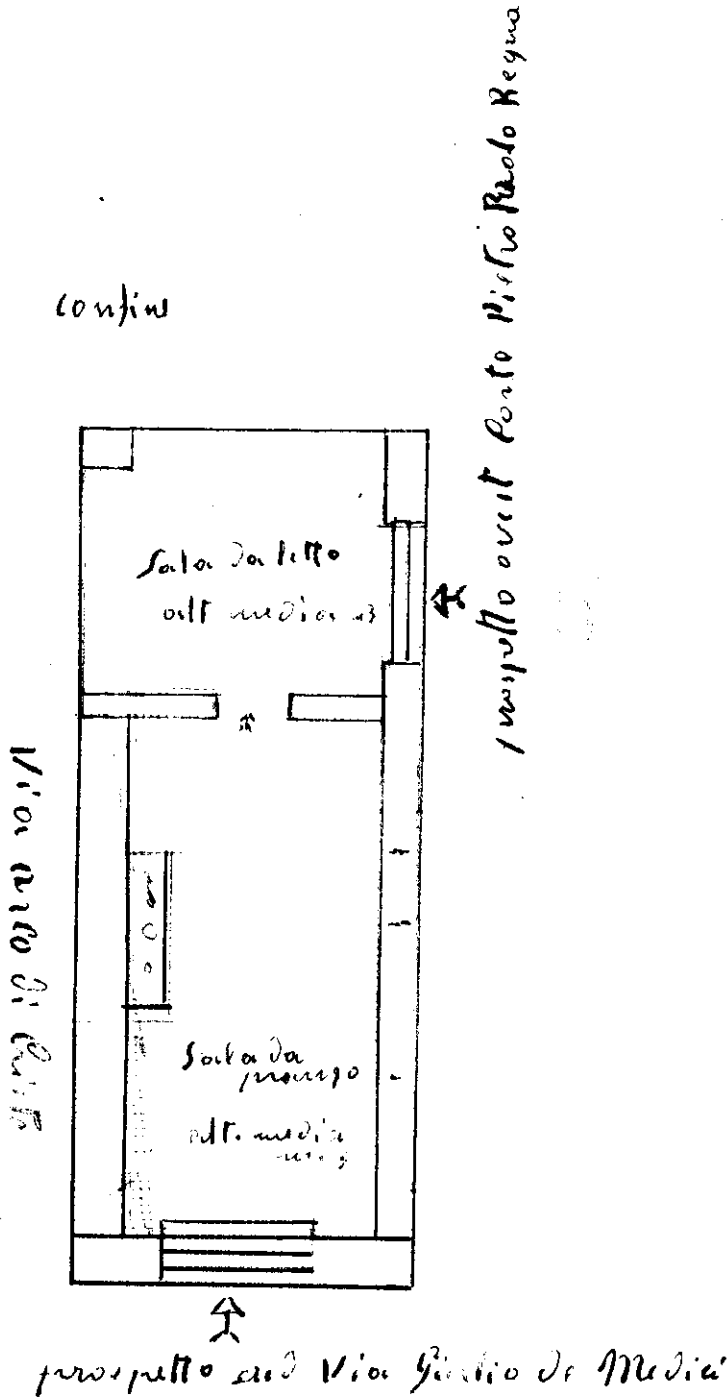

ORIENTAMENTO



SCALA di 1:100

Compilata da:

(Titolo, nome e cognome del Tecnico)

Iscritto all'Albo de
della Provincia di

Firma Marinelli Liliy Sofia

Data

31 GEN. 1940



02941110