

A. APPENDICE - DOCUMENTI ALLEGATI


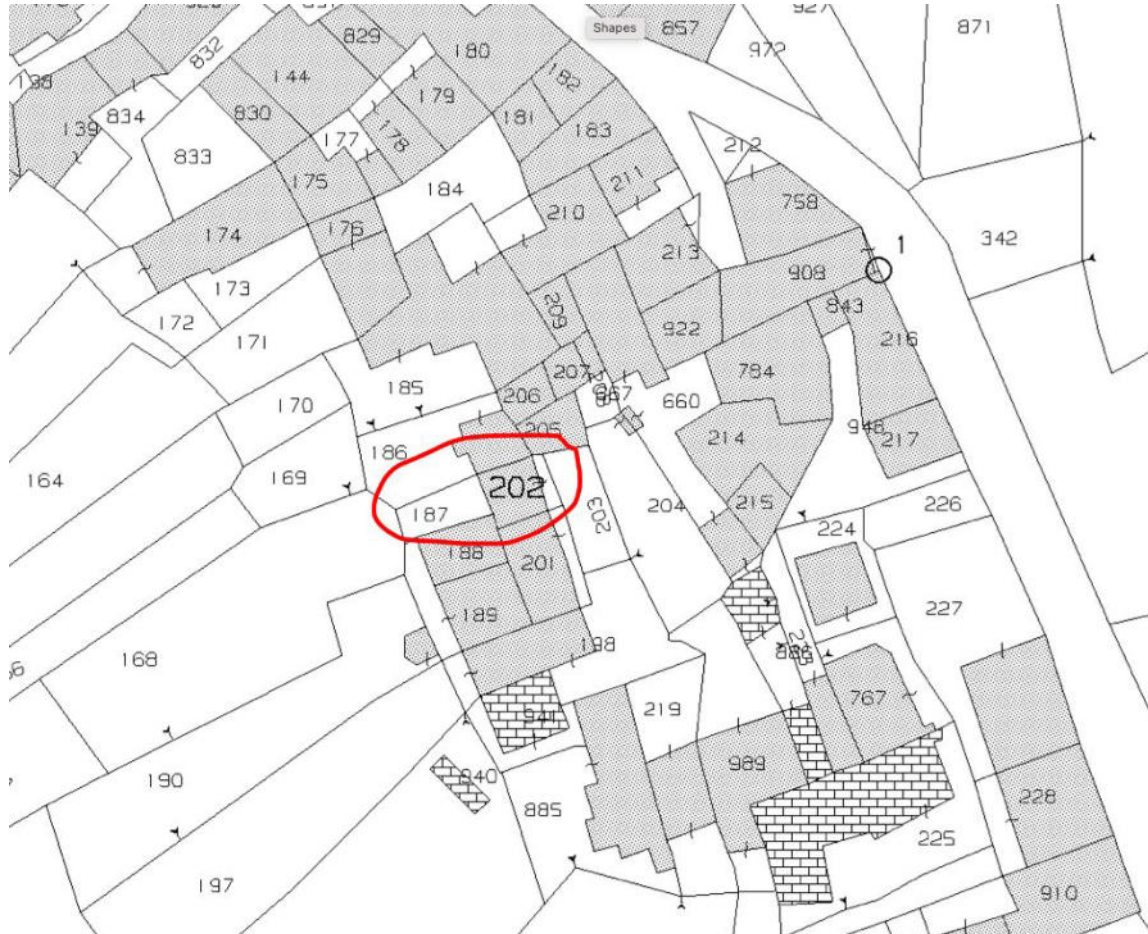


Figura A.1: Fpoglio 9 – particolare sui mappali dell’estratto di mappa catastale



Direzione Provinciale di Alessandria Ufficio Provinciale Territorio Direttore DOTT. ALONSO TORTEVA
Tribunale di Alessandria - Proc. N° 163/2025 Rapporto di Valutazione

Vis. tel.

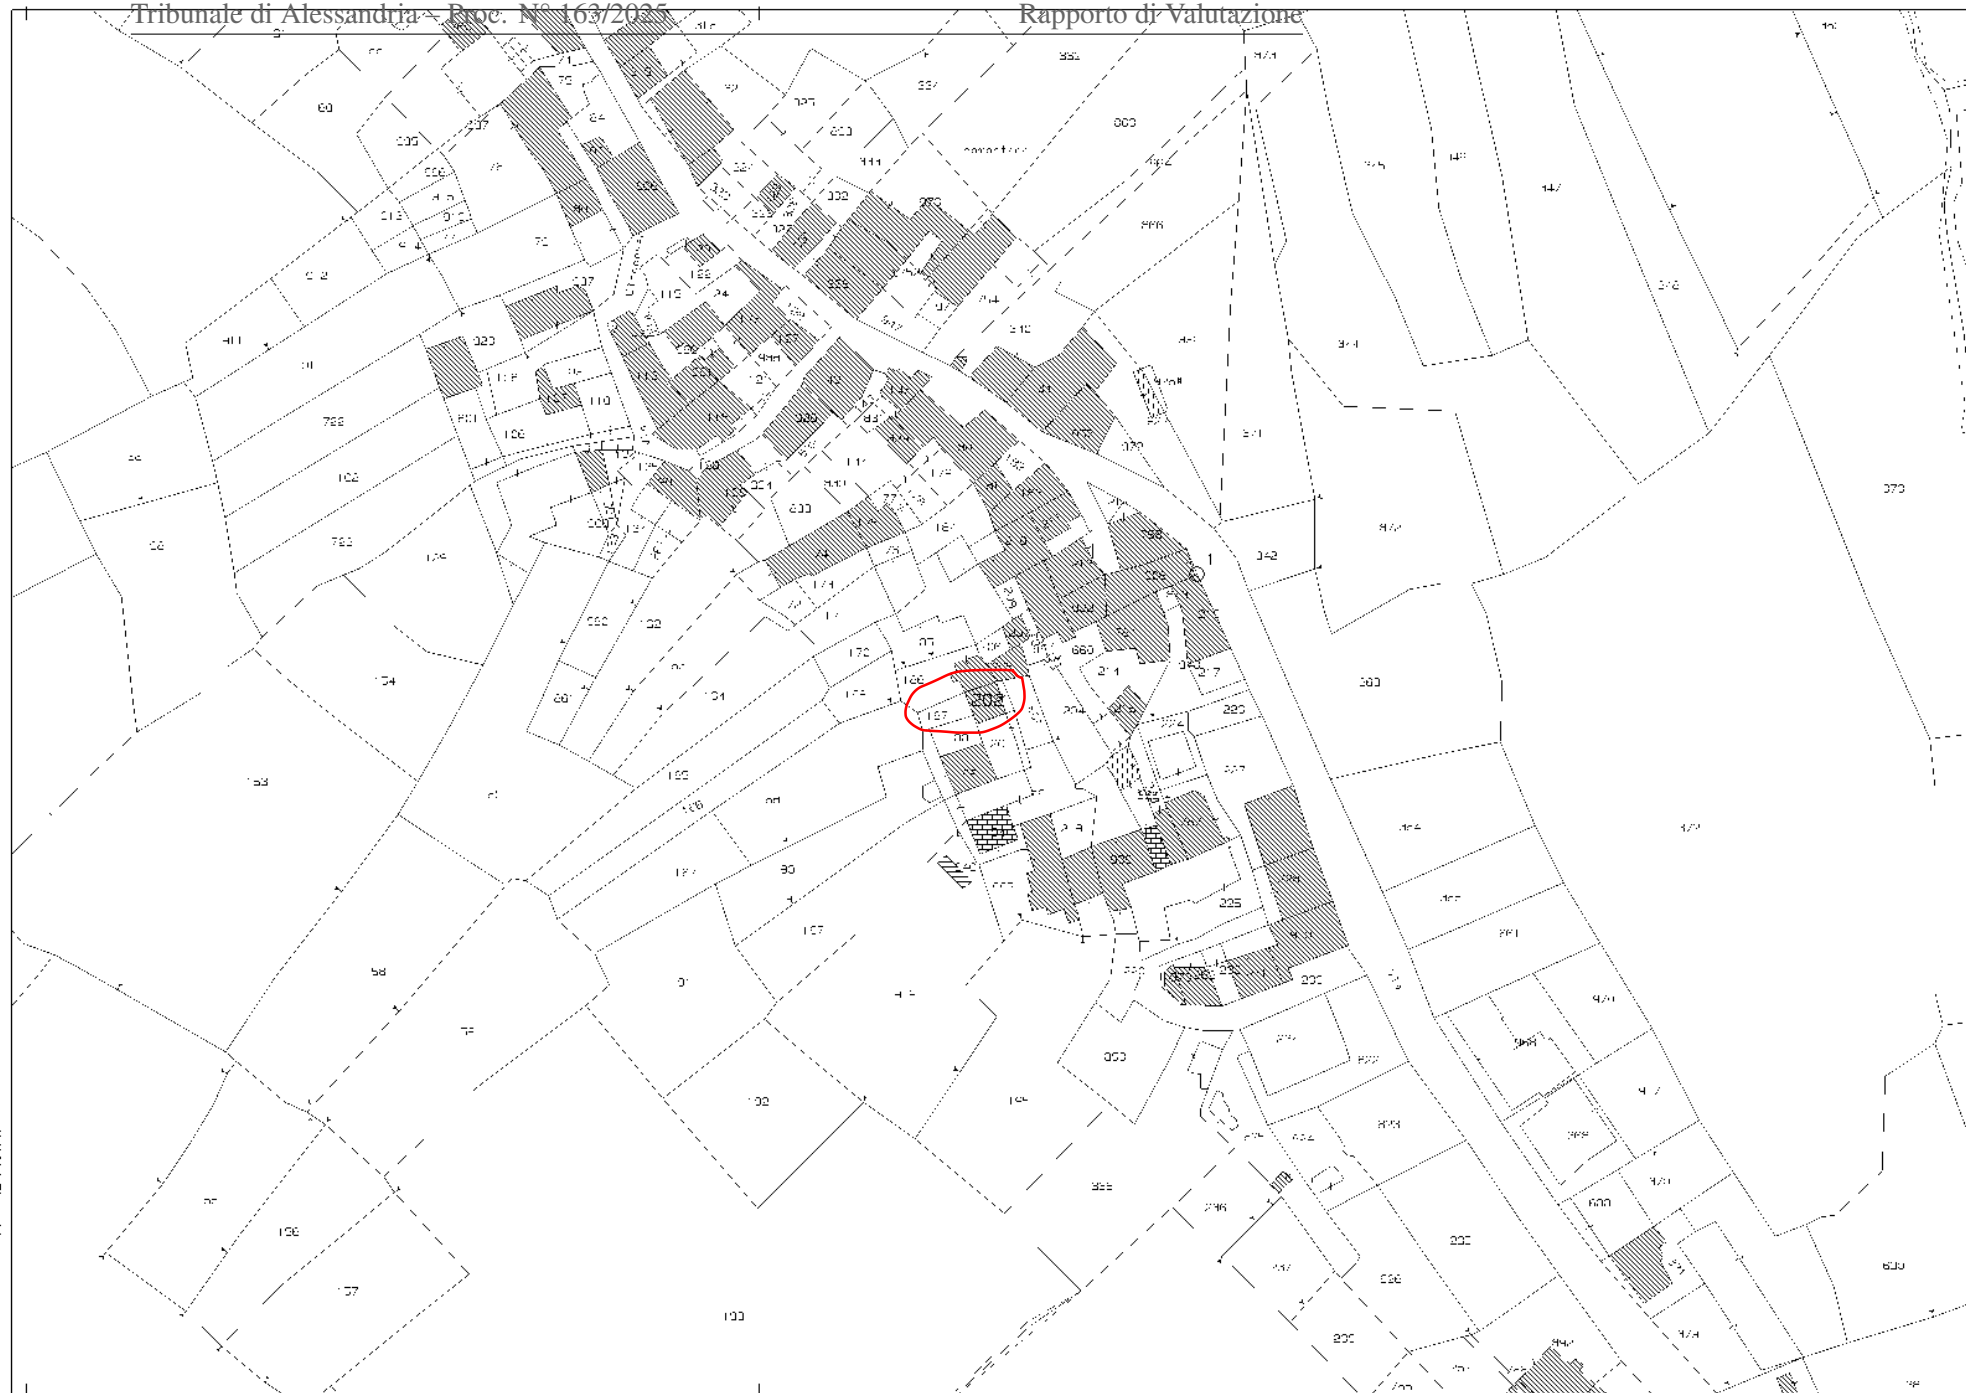

M -27800

N 10400

Scala originale: 1:1000
Dimensione cornice: 267.000 x 189.000 m. Protocollo pratica T78782/2025
Comune: (AL) PARODI LIGURE
Foglio: 9

1 Particella: 202


Rapporto di Valutazione




MOD BN (CEU)

LIRE
500


Planimetria di u.i.u. in Comune di PARODI LIGURE via REGINA ELENA civ. 11

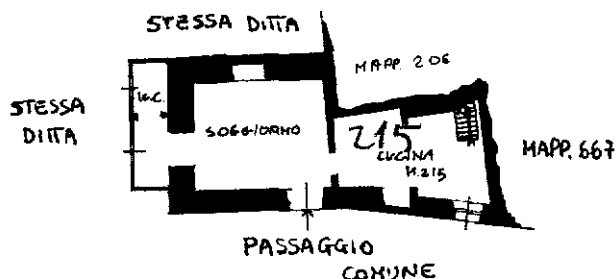

PIAMO TERRA
H. 235 235

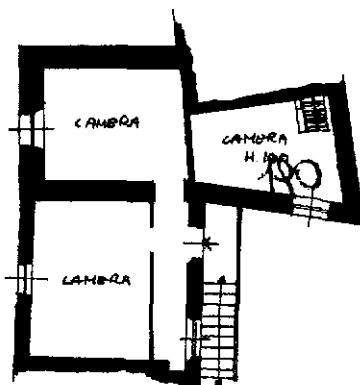

PIANO PRIMO
H.280 280

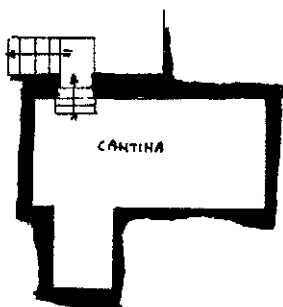

PIANO INTERRATO
H. 290 290

ORIENTAMENTO



SCALA DI 1:200

Compilata dal **GEOMETRA**
(Titolo, cognome e nome)

MAZZARELLO ENRICO

10/2025 - n. T44585 - Richiedente: GMNDR60D24C158N
Iscritto all'albo dei GEOMETRI

A4(210x297) - Formato stampa richiesto: A4(210x297)
della provincia di **ALESSANDRIA** n. **1366**

data 01-02-94 Firma

RISERVATO ALL'UFFICIO

- 8 FEB. 1994

18

Data presentazione: 08/02/1994 - Data: 09/10/2025 - n. T44585 - Richiedente: GMNDR60024C158N
 Identificativo catastale: Iscritto all'albo dei periti
 Totale schede: 1 - Formato di acquisizione: A4(210x297) - Formato stampa richiesto: A4(210x297)

F. 186 sub 1
809 3
della provincia di ALESSANDRIA n. 1366
data 01-02-94 Firma

Catasto dei Fabbricati - Situazione al 09/10/2025 - Comune di PARODI LIGURE(G338) - < Foglio 9 - Particella 202 - Subalterno 3 > - Uiu graffiata

Firm

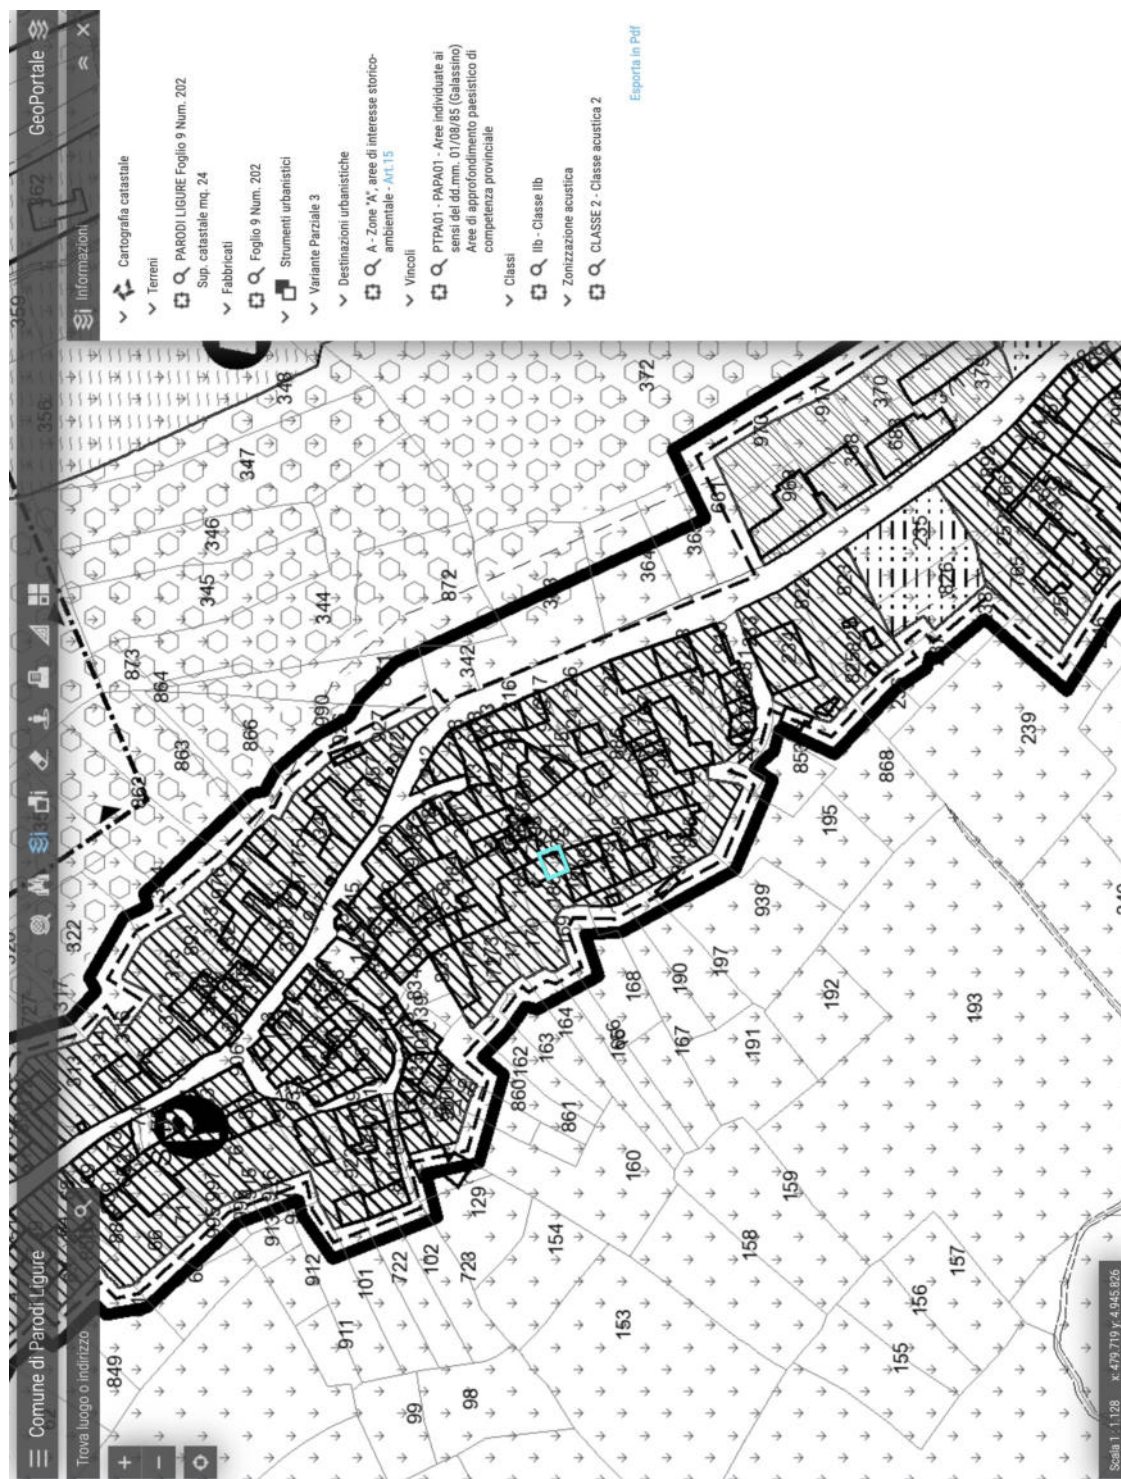


Figura A.2: estratto ¶.R.G.C.