

Agenzia delle Entrate
CATASTO FABBRICATI
Ufficio Provinciale di
Bari

Dichiarazione protocollo n. BA0269585 del 02/01/2020

Comune di Bari

Corso Conte Camillo Benso Di Cavour

civ. 198

Identificativi Catastali:

Sezione:

Foglio: 97

Particella: 557

Subalterno: 39

Compilata da:
Napoli Daria

Iscritto all'albo:
Ingegneri

Prov. Bari

N. 4484



Planimetria

Scheda n. 1

Scala 1:200


Piano Primo

h= mt. 5,10

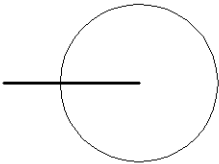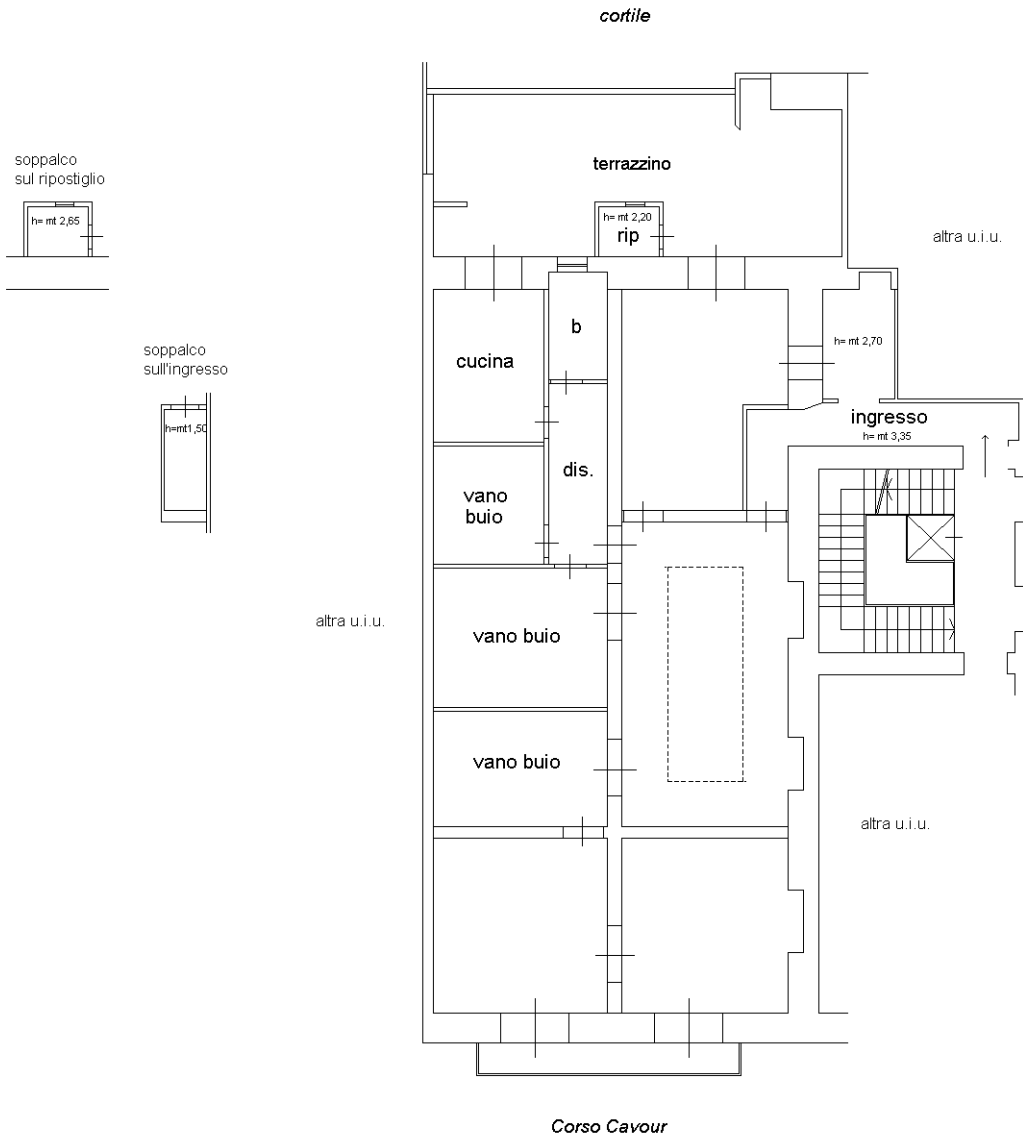

Ultima planimetria in atti


cortile interno

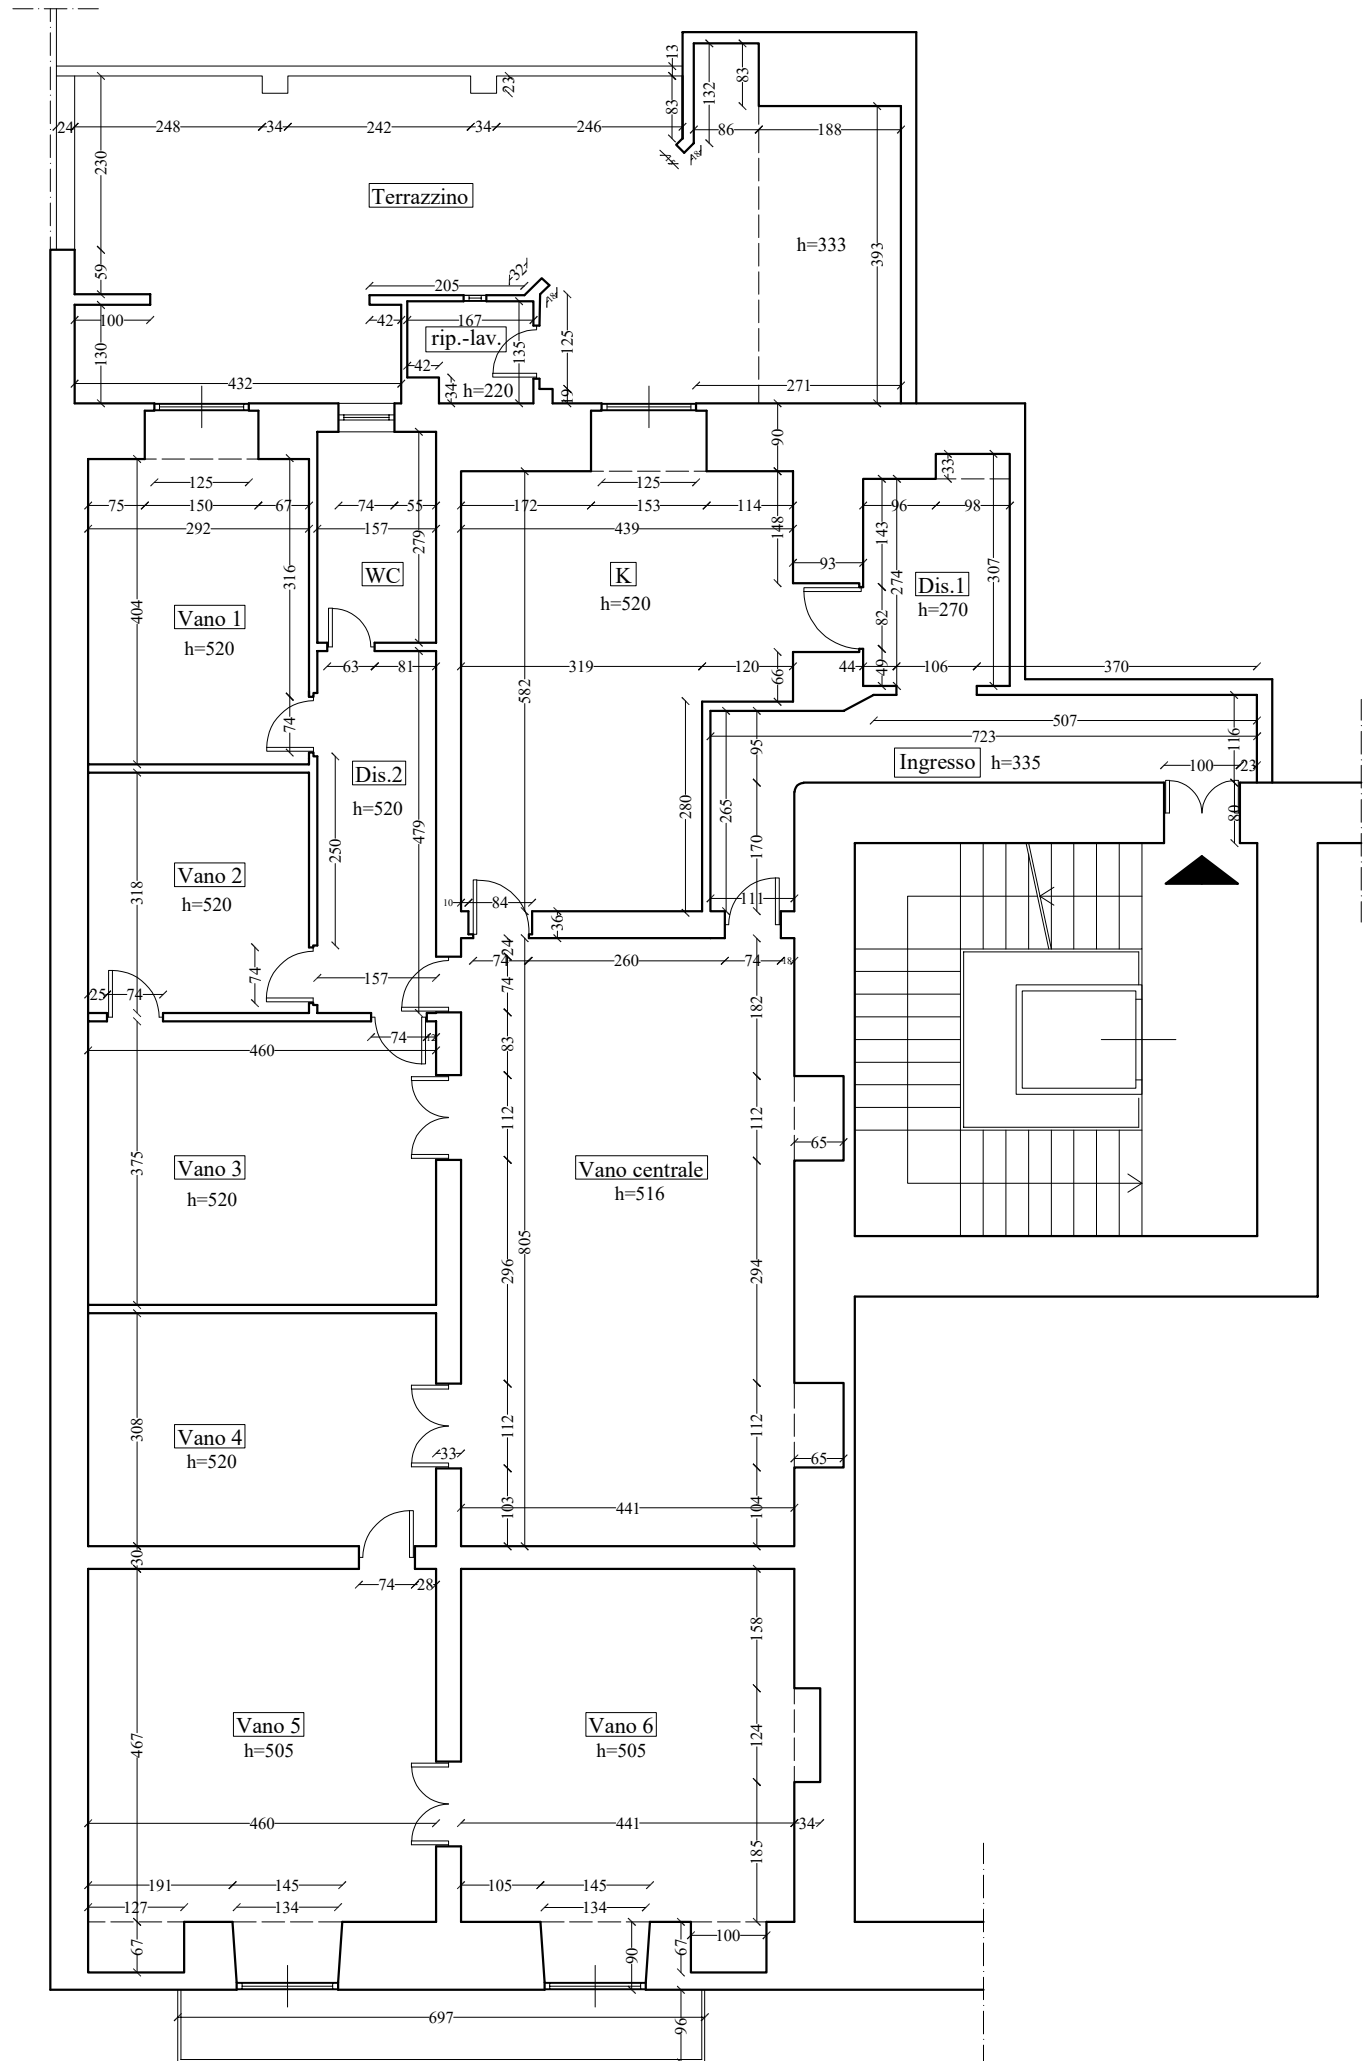

Corso Cavour

Piano primo

PLANIMETRIA STATO DEI LUOGHI

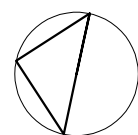

scala 1: 100

MODULARIO
F. Cat. S. F. - 315



MINISTERO DELLE FINANZE

DIREZIONE GENERALE DEL CATASTO E DEI SERVIZI TECNICI ERARIALI

NUOVO CATASTO EDILIZIO URBANO

(R. DECRETO LEGGE 11 APRILE 1950 - N. 635)

Mod. B (Nuovo Catasto Edilizio Urbano)

Lire
20

Planimetria dell'immobile situato nel Comune di **BARI**


Via C.so CAVOUR, 198

Ditta

Allegata alla dichiarazione presentata all'Ufficio Tecnico Erariale

PIANO 1°

h= 5.10

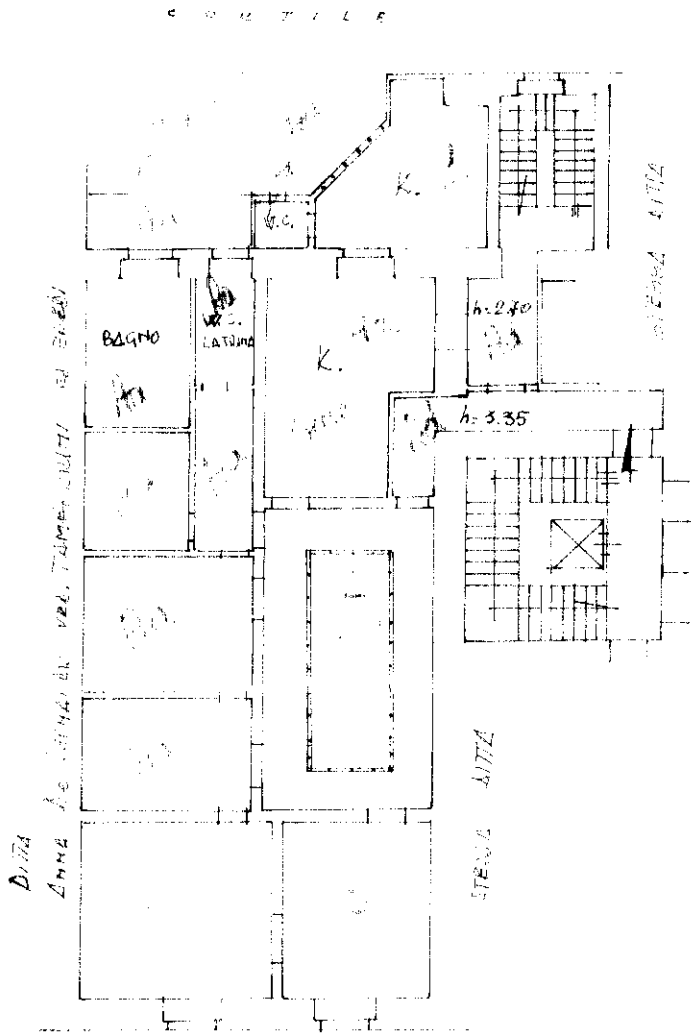


CORSO CAVOUR



01494673

ORIENTAMENTO

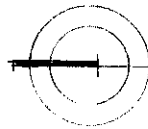

SCALA DI 1.200

SPAZIO RISERVATO PER LE ANNOTAZIONI D'UFFICIO

DATA
PROT. N°



Compilato dal **Luigi...**
(Titolo, nome e cognome del tecnico)
Luigi...
Isritto all'Albo degli Ingegneri
della Provincia di **Bari**
a. c. **1969**
F. m. **...**