



Ingresso immobile



ALL. "A"



ingresso alloggio



soggiorno-pranzo



camera




ALL. "B"



bagno



balcone

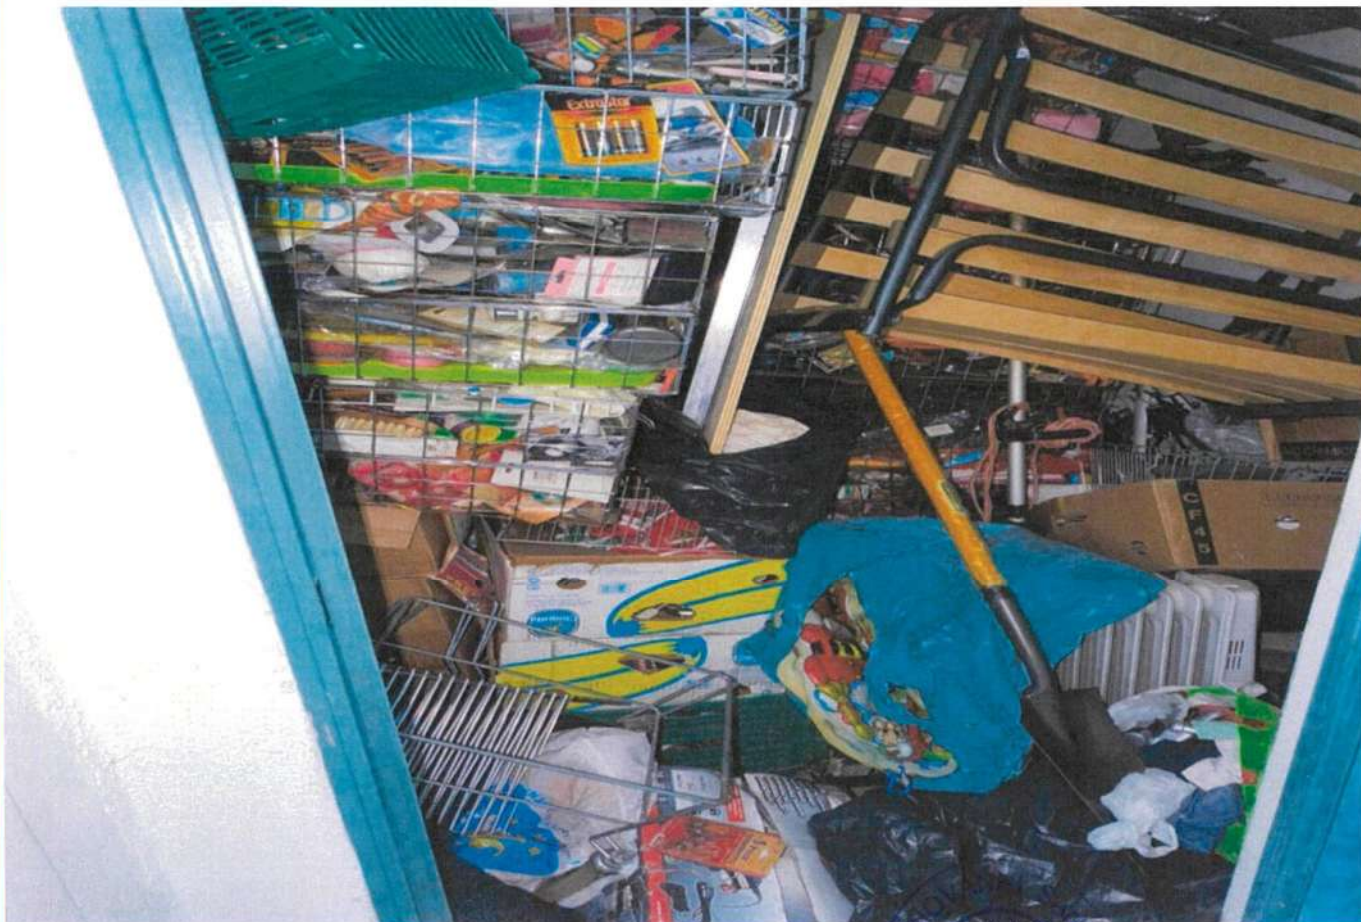

cantina




ALL. "C"



posto auto scoperto

**Fig. 31 particelle 276 sub 8
estratto mappa**

ALL. "D"

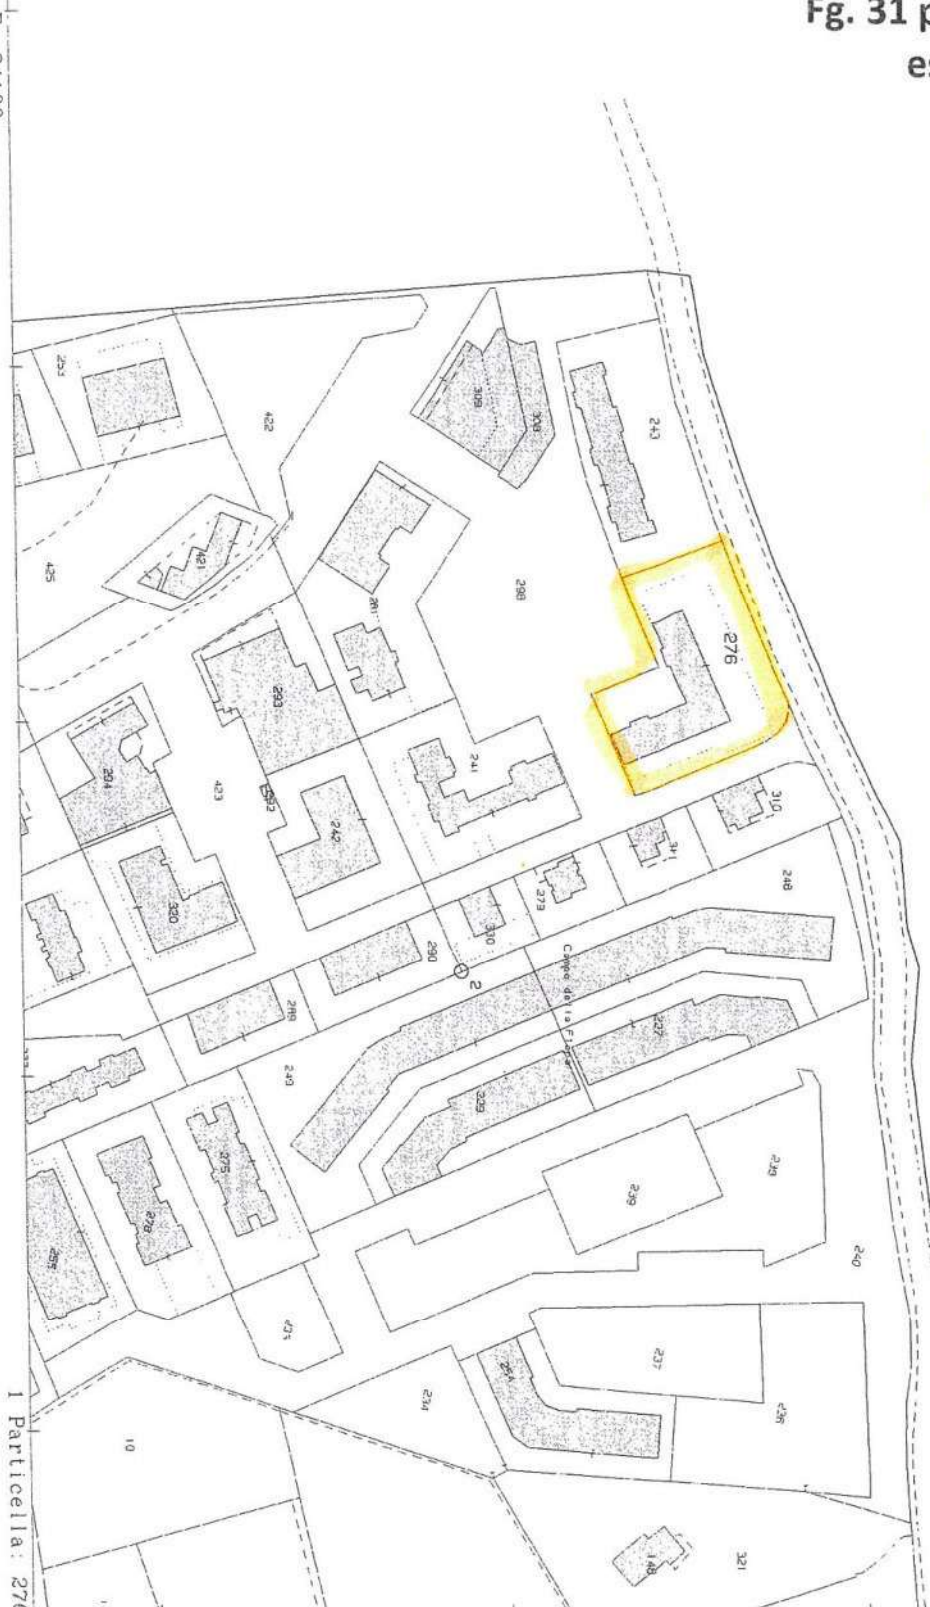

Agenzia del Territorio
CATASTO FABBRICATI
Ufficio Provinciale di
Roma

Dichiarazione protocollo n. 000570046 del 29/05/2003

Planimetria di u.i.u. in Comune di Bracciano

Traversa Campo Della Fiera

civ. 2

Identificativi Catastali:

Sezione:

Foglio: 31

Particella: 276

Subalterno: 8

Compilata da:

Vezzani Gino

Iscritto all'albo:

Geometri

Prov. Roma

N. 8185

Scheda n. 1


Scala 1:100



ALL. "E"

ABITAZIONE PIANO 1°

INTERNO 8 H=ML 2,70

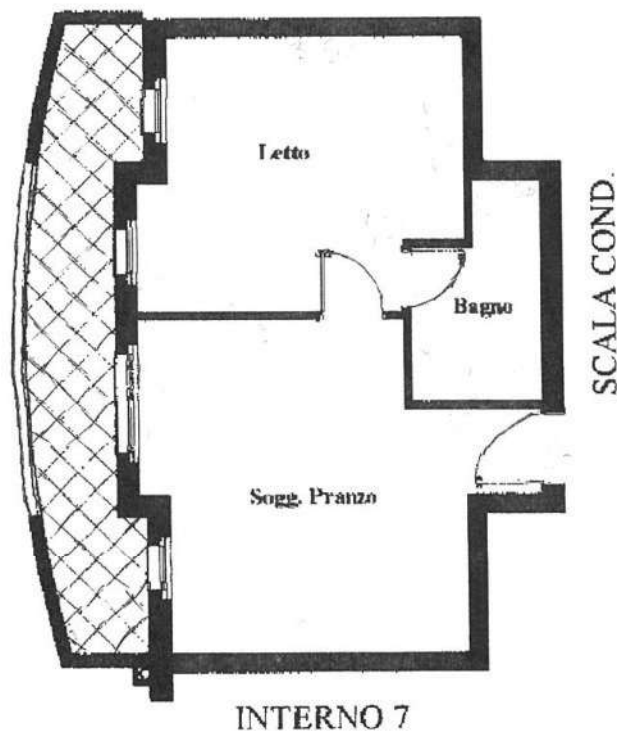

Ultima planimetria in atti

Data: 24/09/2025 - n. T12845 - Richiedente: SNSGNN50E09C773W

Totale schede: 1 - Formato di acquisizione: A4(210x297) - Formato stampa richiesto: A4(210x297)

Agenzia del Territorio
CATASTO FABBRICATI
Ufficio Provinciale di
Roma

Dichiarazione protocollo n. 000570046 del 29/05/2003

Planimetria di u.i.u. in Comune di Bracciano

Traversa Campo Della Fiera

civ. 2

Identificativi Catastali:

Sezione:

Foglio: 31

Particella: 276

Subalterno: 88

Compilata da:

Vezzani Gino

Iscritto all'albo:
Geometri

Prov. Roma


N. 8185

Scheda n. 1

Scala 1:100

segue **ALL. "E"**

CANTINA N°25 PIANO S1
H= ML 2,70

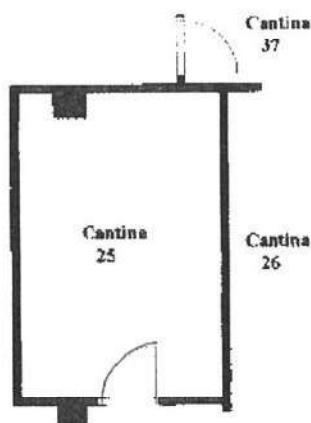

Ultima planimetria in atti

Data: 24/09/2025 - n. T13793 - Richiedente: SNSGNN50E09C773W

Totale schede: 1 - Formato di acquisizione: A4(210x297) - Formato stampa richiesto: A4(210x297)

Dichiarazione protocollo n. 000570046 del 29/05/2003

Agenzia del Territorio
CATASTO FABBRICATI
Ufficio Provinciale di
Roma

Planimetria di u.i.u. in Comune di Bracciano
Traversa Campo Della Fiera

civ. 2

Identificativi Catastali:

Sezione:
Foglio: 31
Particella: 276
Subalterno: 121

Compilata da:
Vezzani Gino
Iscritto all'albo:
Geometri

Prov. Roma

N. 8185


Scheda n. 1

Scala 1:100




segue ALL. "E"

POSTO AUTO ESTERNO
N°21

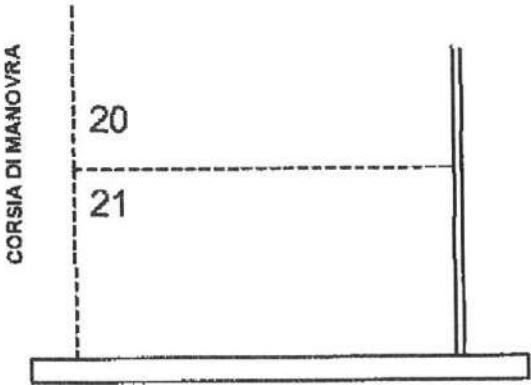


Ultima planimetria in atti

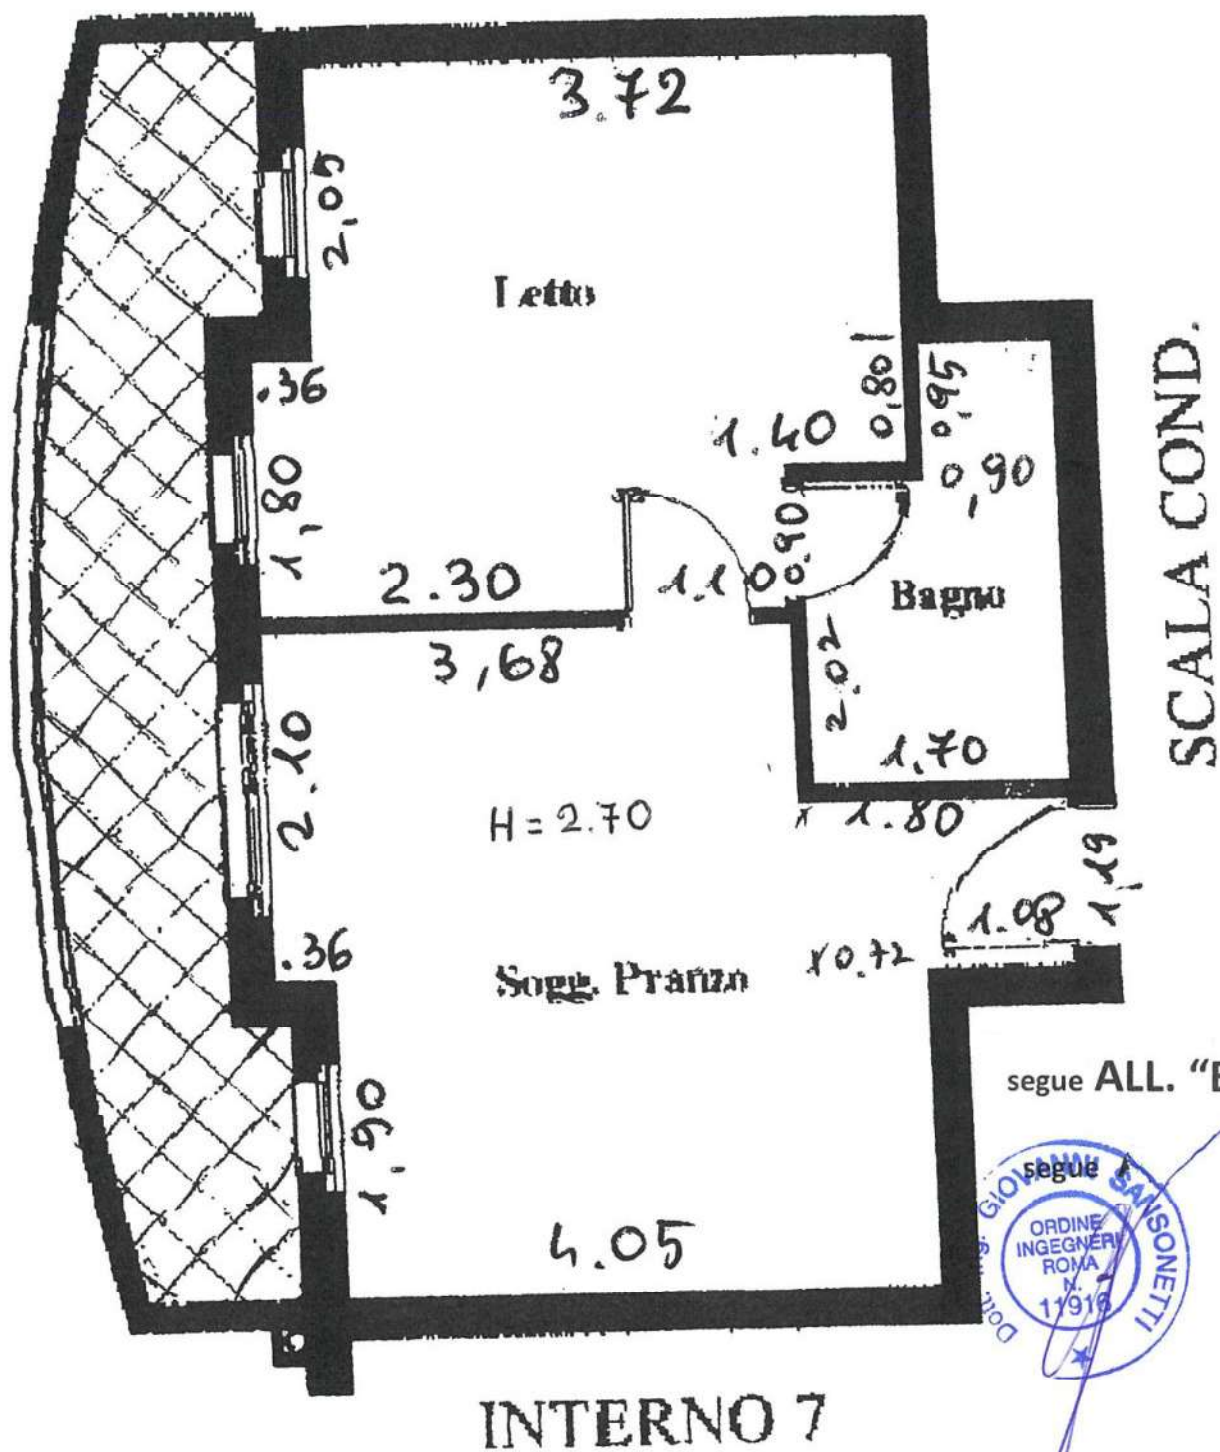


abitazione – piano primo int. 8

Cantina
37

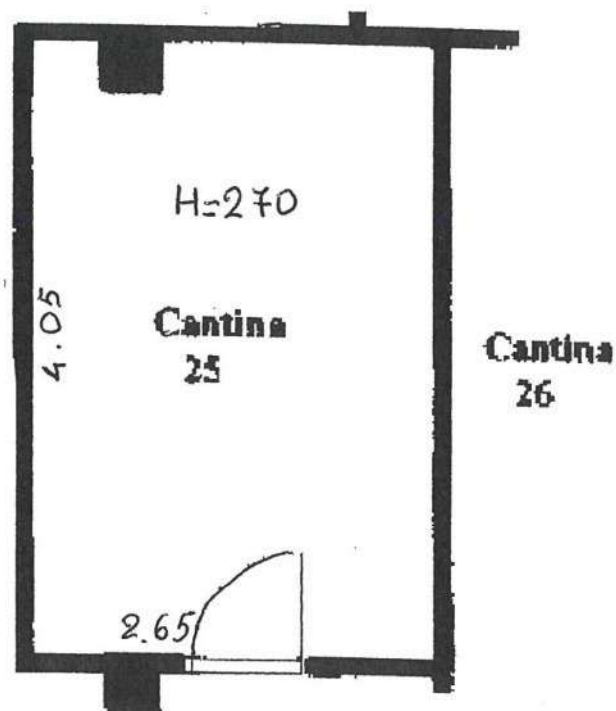

cantina n° 25 – piano seminterrato

segue ALL. "E"

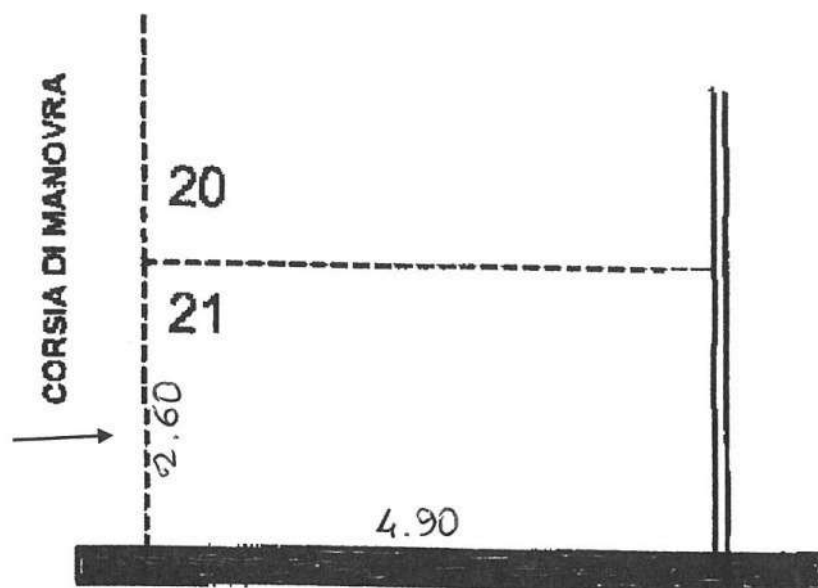

posto auto scoperto n° 21



segue ALL. "E"

planimetria piano primo int. 8
come da progetto approvato

