




ACCERTAMENTO DELLA PROPRIETÀ IMMOBILIARE URBANA ELENCO DEI SUBALTERNI ASSEGNATI


Comune	Sezione	Foglio	Particella	Tipo mappale	del:
MONTEBELLUNA	G	2	4		

Sub	UBICAZIONE via/piazza	n.civ	Piani	Scala	Int	DESCRIZIONE
3	CORSO MAZZINI		T			NEGOZIO.
4	CORSO MAZZINI		T			NEGOZIO.
5	CORSO MAZZINI		T			NEGOZIO.
7	CORSO MAZZINI		1			UFFICIO.
8	CORSO MAZZINI		1			UFFICIO.
9	CORSO MAZZINI		1			UFFICIO.
10	CORSO MAZZINI		1			UFFICIO.
11						SOPPRESSO
12	CORSO MAZZINI		T-1 - 2			ABITAZIONE.
13	CORSO MAZZINI		T-1			ABITAZIONE.
14						SOPPRESSO
16	CORSO MAZZINI		S1-T - 1-2			ABITAZIONE IN VILLA
17	CORSO MAZZINI	21	S1-T			NEGOZIO
18	corso giuseppe mazzini	SNC	T			AREA SCOPERTA COMUNE A TUTTI I SUBB, DI 3396MQ
19	corso giuseppe mazzini	SNC	T			AREA SCOPERTA COMUNE A TUTTI I SUBB, DI 7225MQ
20	corso giuseppe mazzini	SNC	T			AREA SCOPERTA COMUNE AI SUBB 21 E 22, DI 1069MQ
21	corso giuseppe mazzini	SNC	T			LOCALE DI DEPOSITO
22	corso giuseppe mazzini	SNC	T			LOCALE DI DEPOSITO
23	corso giuseppe mazzini	SNC	S1-T			AZIENDA VINICOLA
24	corso giuseppe mazzini	SNC	T-1			AZIENDA VINICOLA
25	corso giuseppe mazzini	SNC	T			LOCALE DI DEPOSITO

Agenzia delle Entrate
CATASTO FABBRICATI
Ufficio provinciale di Treviso

ELABORATO PLANIMETRICO	Compilato da: Berton Adriano	Iscritto all'albo: Geometri	Prov. Treviso	N. 1974
Comune di Montebelluna	Sezione: G	Foglio: 2	Particella: 4	Protocollo n. TV0015703 del 31/01/2023
Dimostrazione grafica dei subalterni	Tipo Mappale n. del Scala 1 : 500			

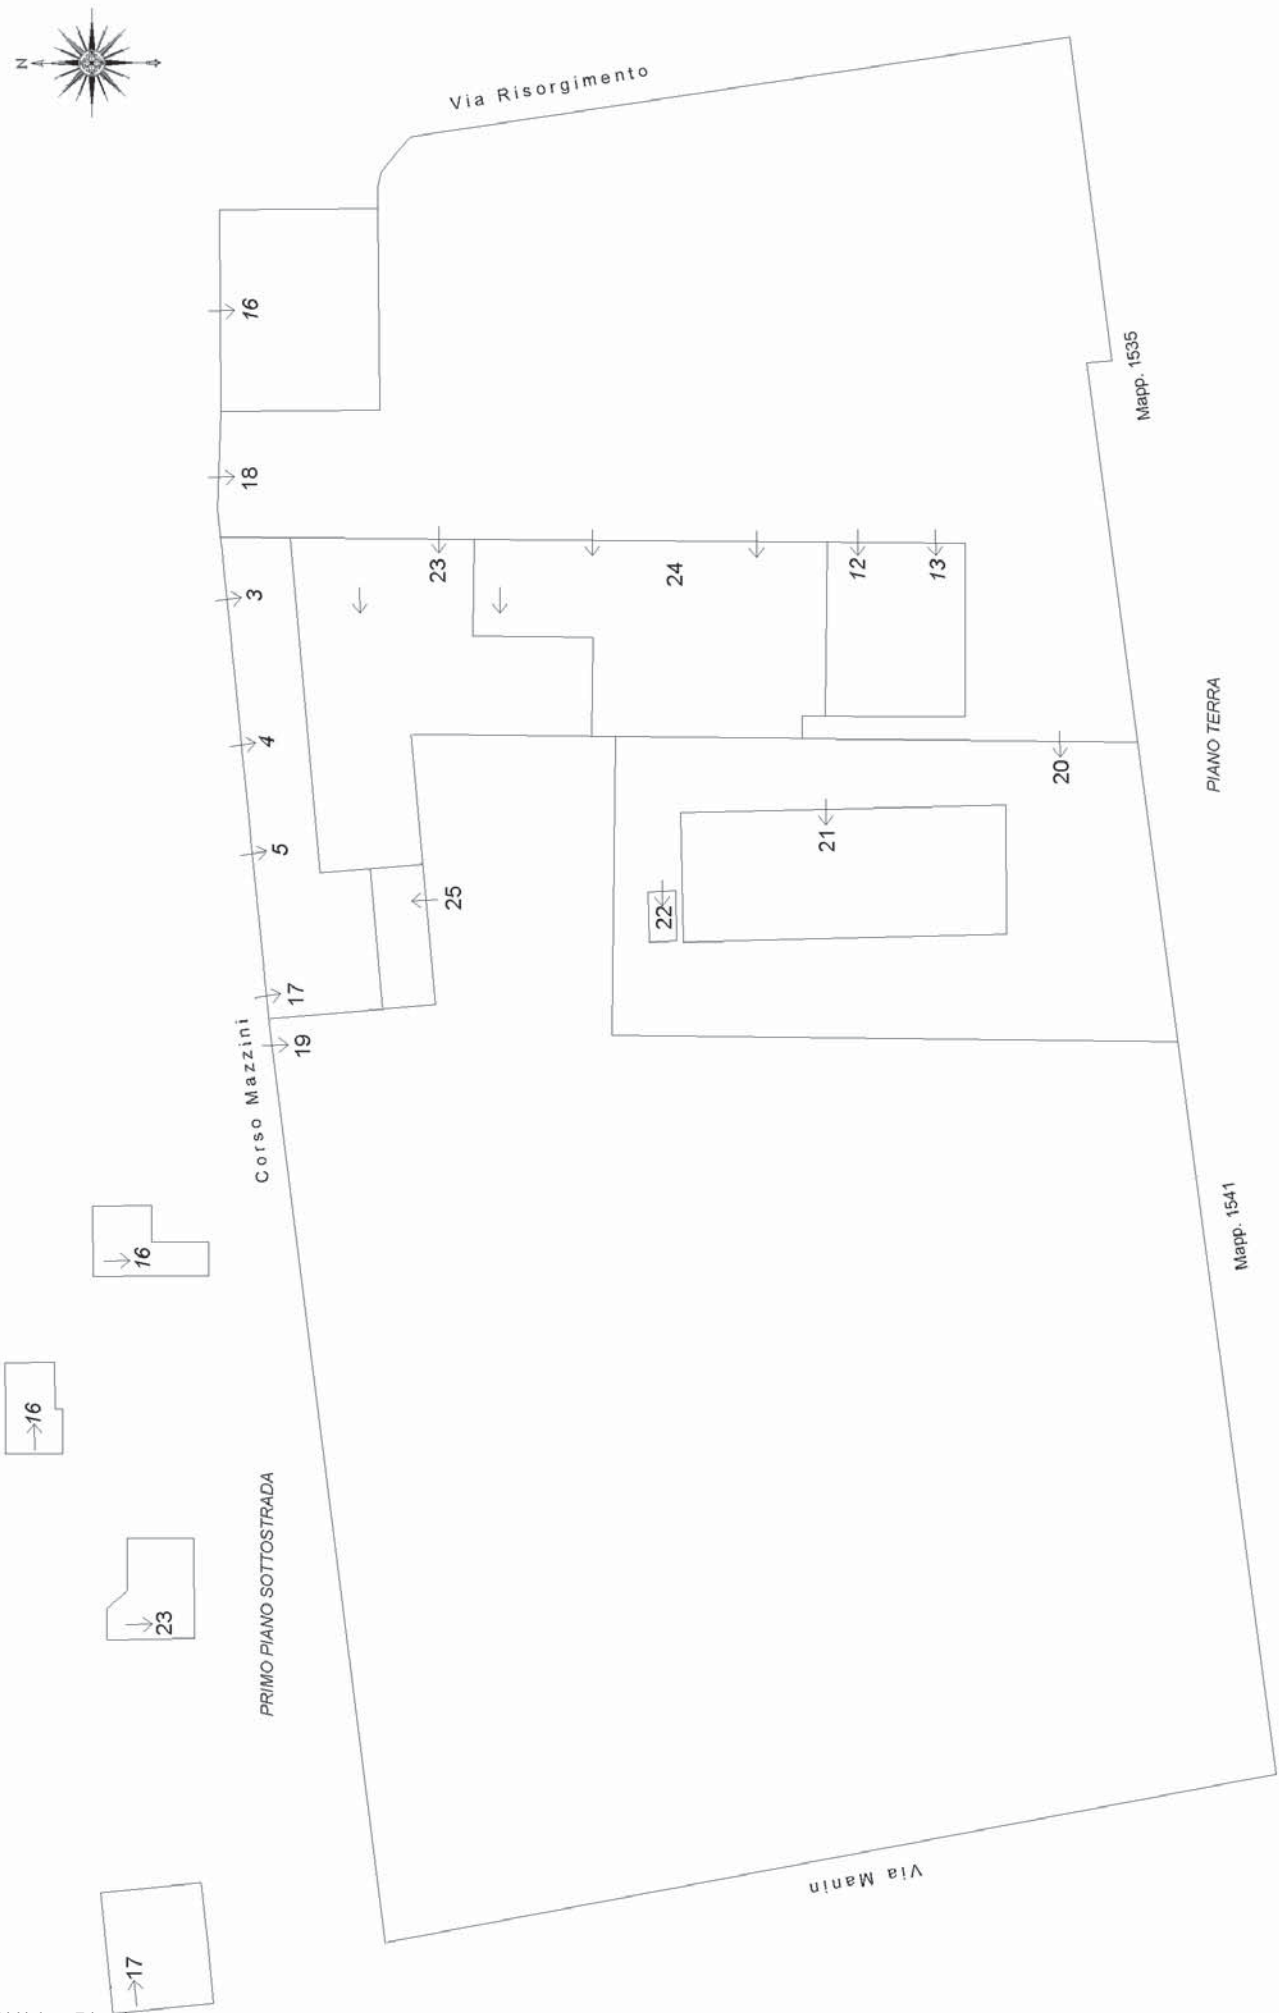

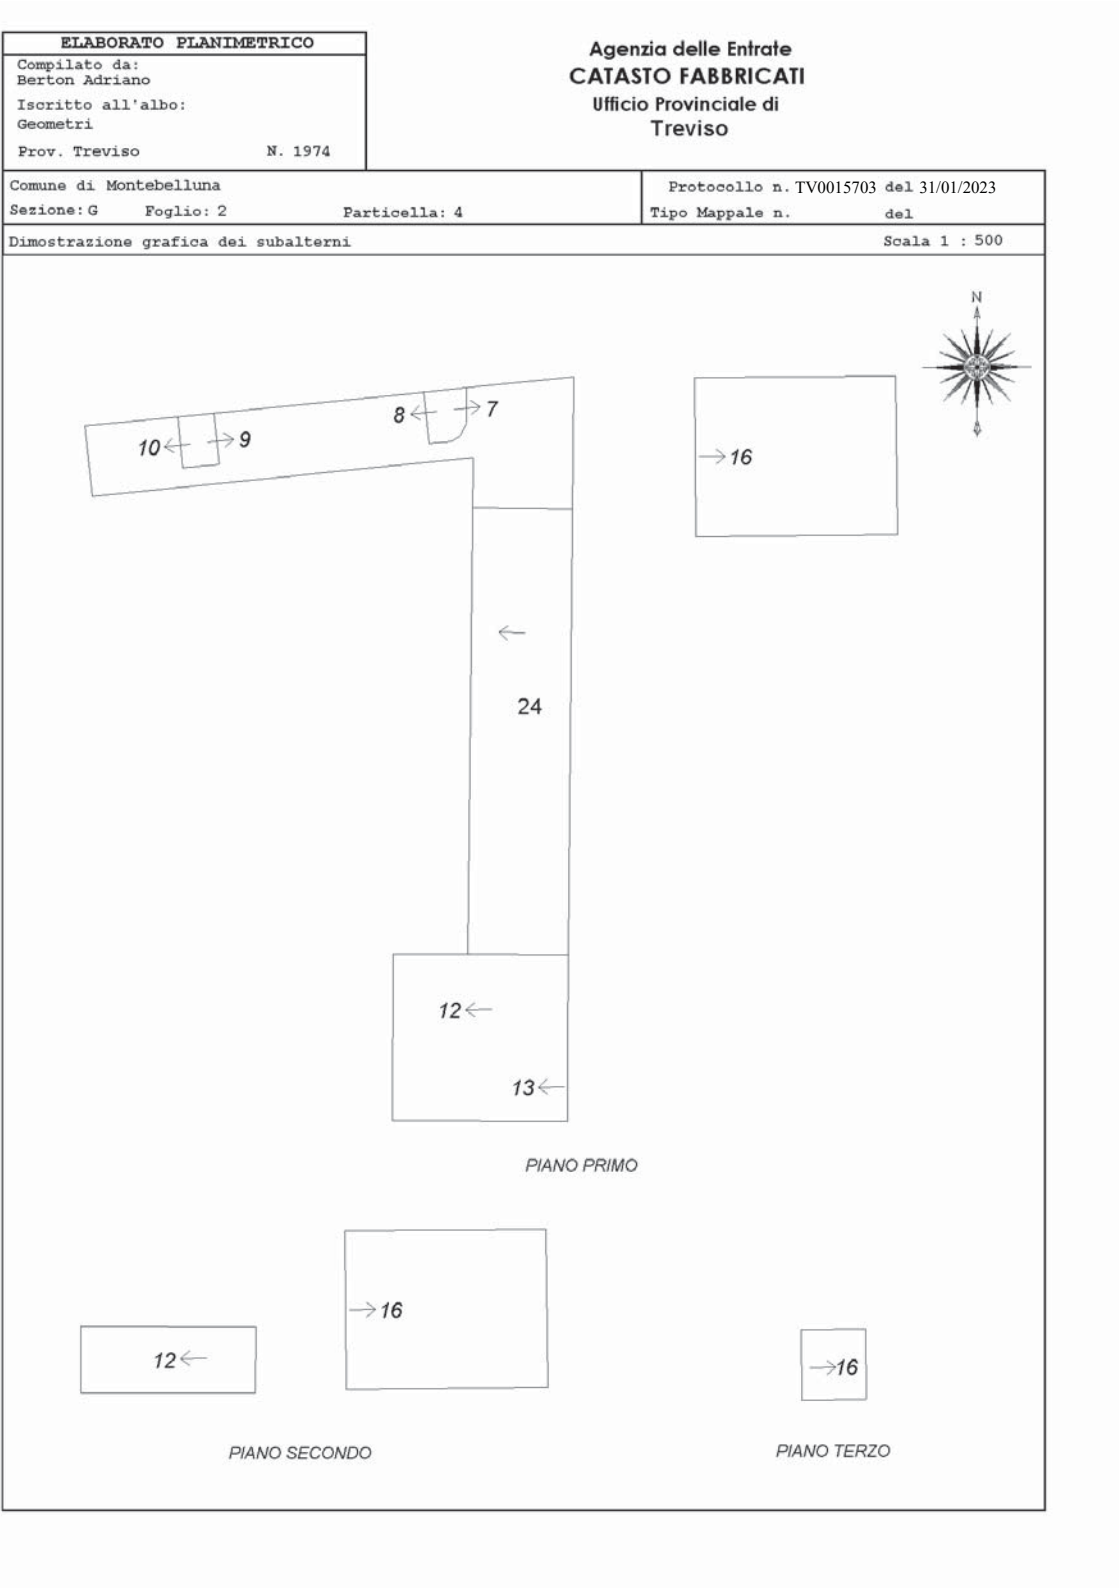

MOD. AN (CEU)

LIRE
605


MINISTERO DELLE FINANZE
DIREZIONE GENERALE DEL CATASTO E DEI SISTEMI
CATASTO EDILIZIO URBANO (RDL 13-4-1939, n. 652)




MODULARIO
F. 119 (red. 496)

Planimetria di u.t.u. in Comune di MONTEBELLUNA via CORSO MAZZINI

CIV.

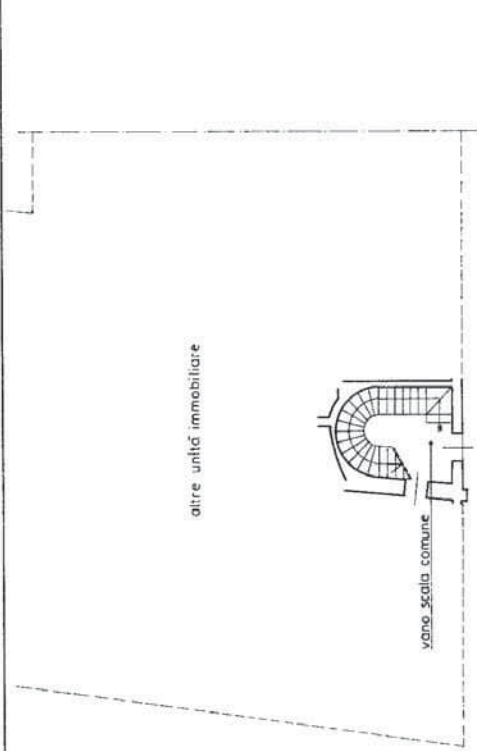

PIANO TERRA

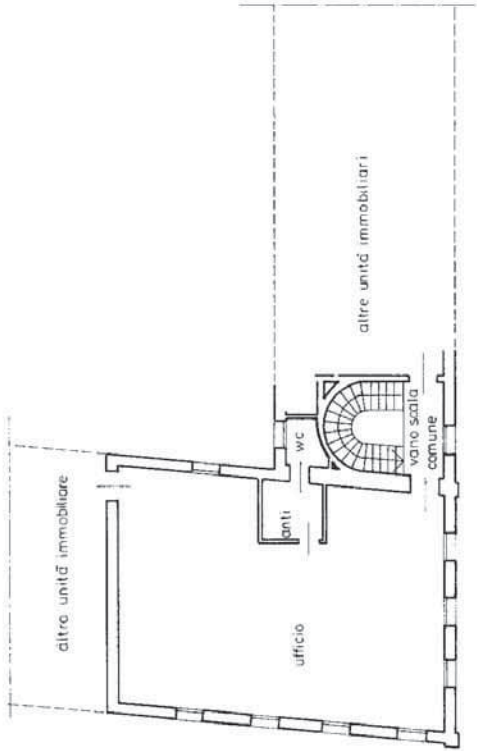

PIANO PRIMO H = mt. 3.70

COMUNE DI MONTEBELLUNA FG. 44 (ex G-2) - MAPP. 4

Corso Mazzini



ESTRATTO CATASTALE

1:2000

ORIENTAMENTO



SCALA DI 1:200

Dichiarazione di N.C. ☒ Denuncia di variazione		Completata dal GEOMETRA BERTON ADRIANO	
Identificativi catastali F. 44 (ex G-2) n. 4 m. 310		Iscritto all'albo de TREVISO n. 1974	
7		11 AGO 1992	
RISERVATO ALL'UFFICIO		MONTEBELLUNA N. 1974 ALBO GEOMETRI PROV. TREVISO	