



TRIBUNALE CIVILE E PENALE DI BARI

- Ufficio Esecuzioni Immobiliari -

Procedimento di esecuzione immobiliare N°345/2024 R.G.E.



Giudice dell'esecuzione: Dott.ssa Marina Cavallo



Allegato n.4: Elaborato Grafico: planimetria da rilievo e difformità edilizie/catastali rilevate

LOTTO A

Planimetria catastale: Scala 1:100

Planimetria da rilievo: Scala 1:100

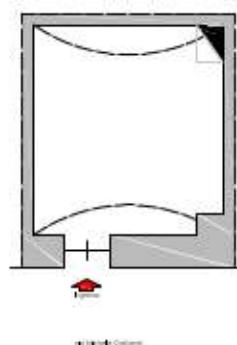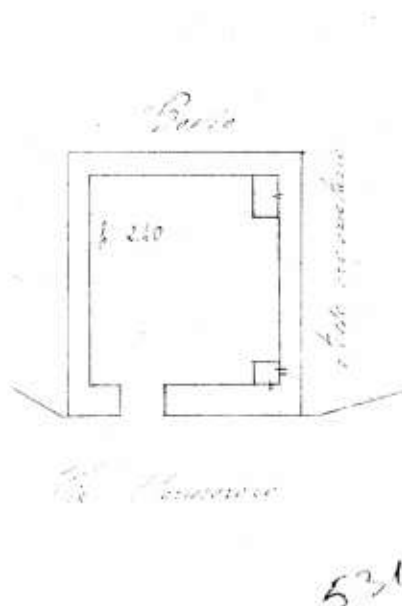

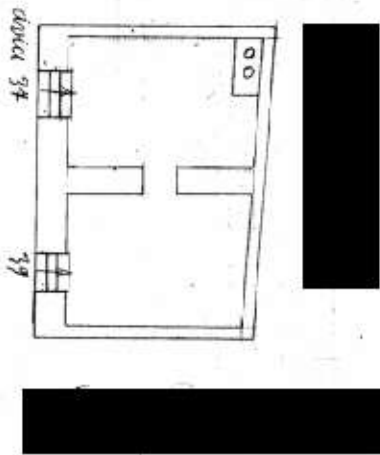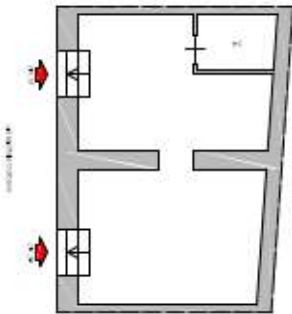ALLEGATO 4: Abitazione alla via Michele Carbone civv. 37 e 39, Bitonto (BA) - fg. 49 part.IIa 437 sub. 2	Elaborato grafico 2/2
Planimetria catastale: Scala 1:100 non conforme Planimetria da rilievo: Scala 1:100 LOTTO 8  	
Tribunale di Bari - Giudice dell'Esecuzione dott. ssa Marina Cavallo - n. R.G.E. 345/2024 - Esperto Stimatore Ing. Giovanni MELILLO	