



ELABORATO PLANIMETRICO	Compilato	Iscritto all'albo: Architetto		Prov. Milano	N. [REDACTED]
Comune di Milano	Sezione:	Foglio: 307	Particella: 122	Protocollo n. MI0173961	del 14/06/2021
Dimostrazione grafica dei subalterni					
		Tipo Mappale n.		del	Scala 1 : 200

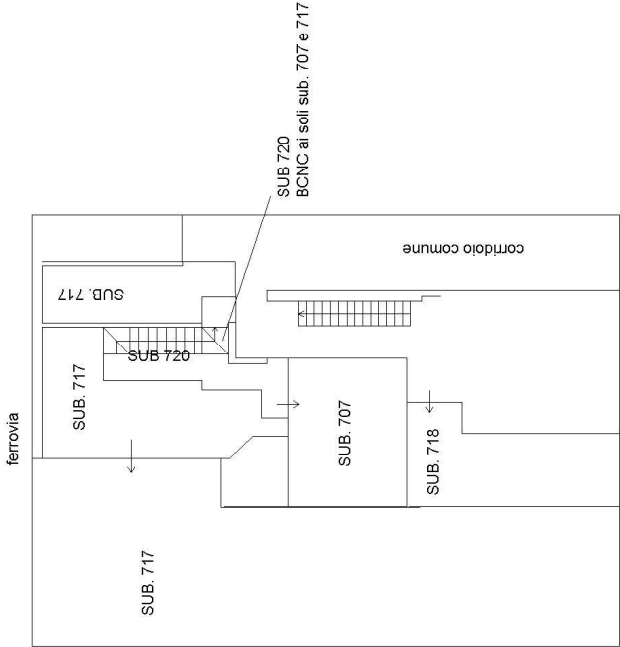

PIANO PRIMO INTERRATO S1

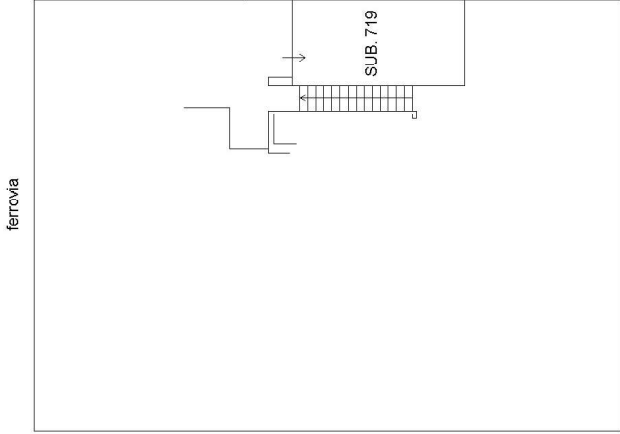

PIANO TERRA

