



Data presentazione: 02/01/2005 - Data: 28/11/2025 - n. T32127 - Richiedente: DVNDNG60D2312190
Totale schede: 1 - Formato di acquisizione: A3(297x420) - Formato stampa richiesto: A3(297x420)
Ultima planimetria in atti:

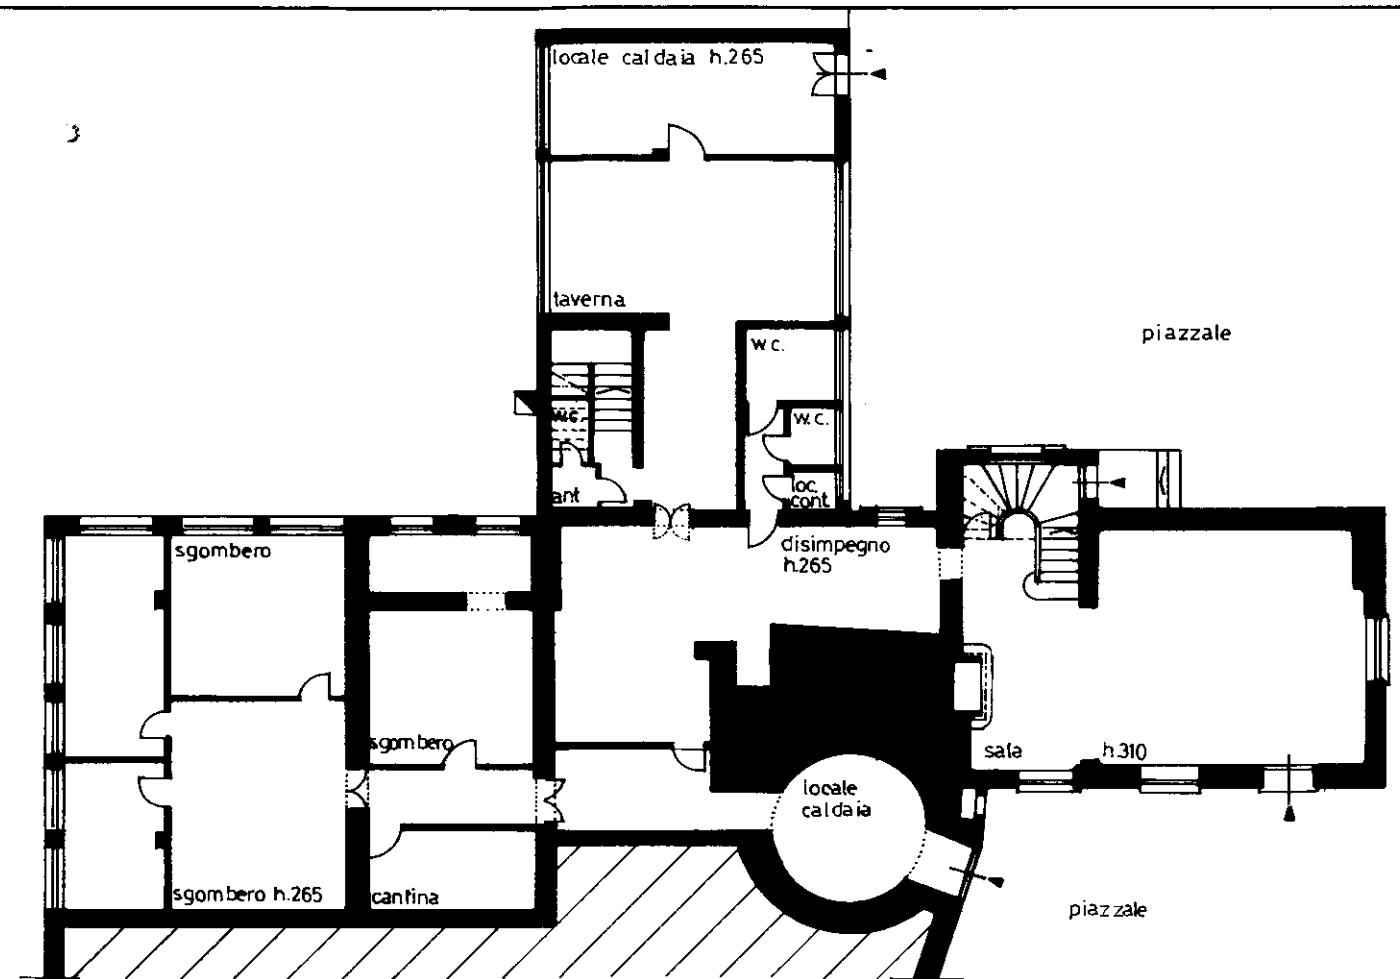

piano terra

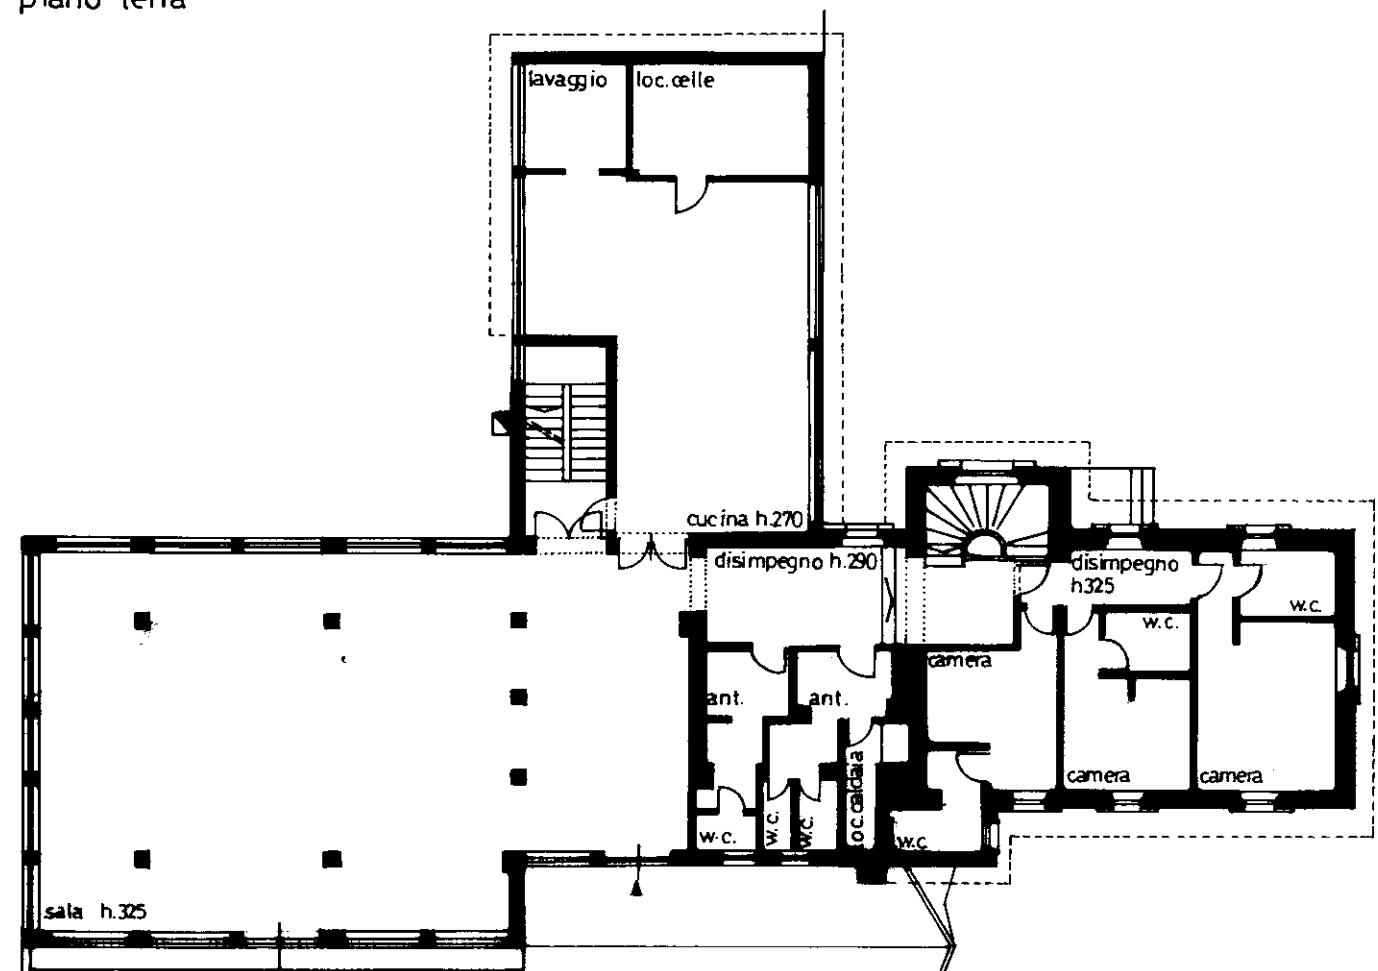

piano primo

MODULARIO
F. rig. rend. 496




MINISTERO DELLE FINANZE
DIPARTIMENTO DEL TERRITORIO
CATASTO EDILIZIO URBANO (RDL 13-4-1939, n. 652)


Planimetria di u.i.u. in Comune di INDUNO OLONA via Crivelli

MOD. AN
LIRE
800


civ. 87

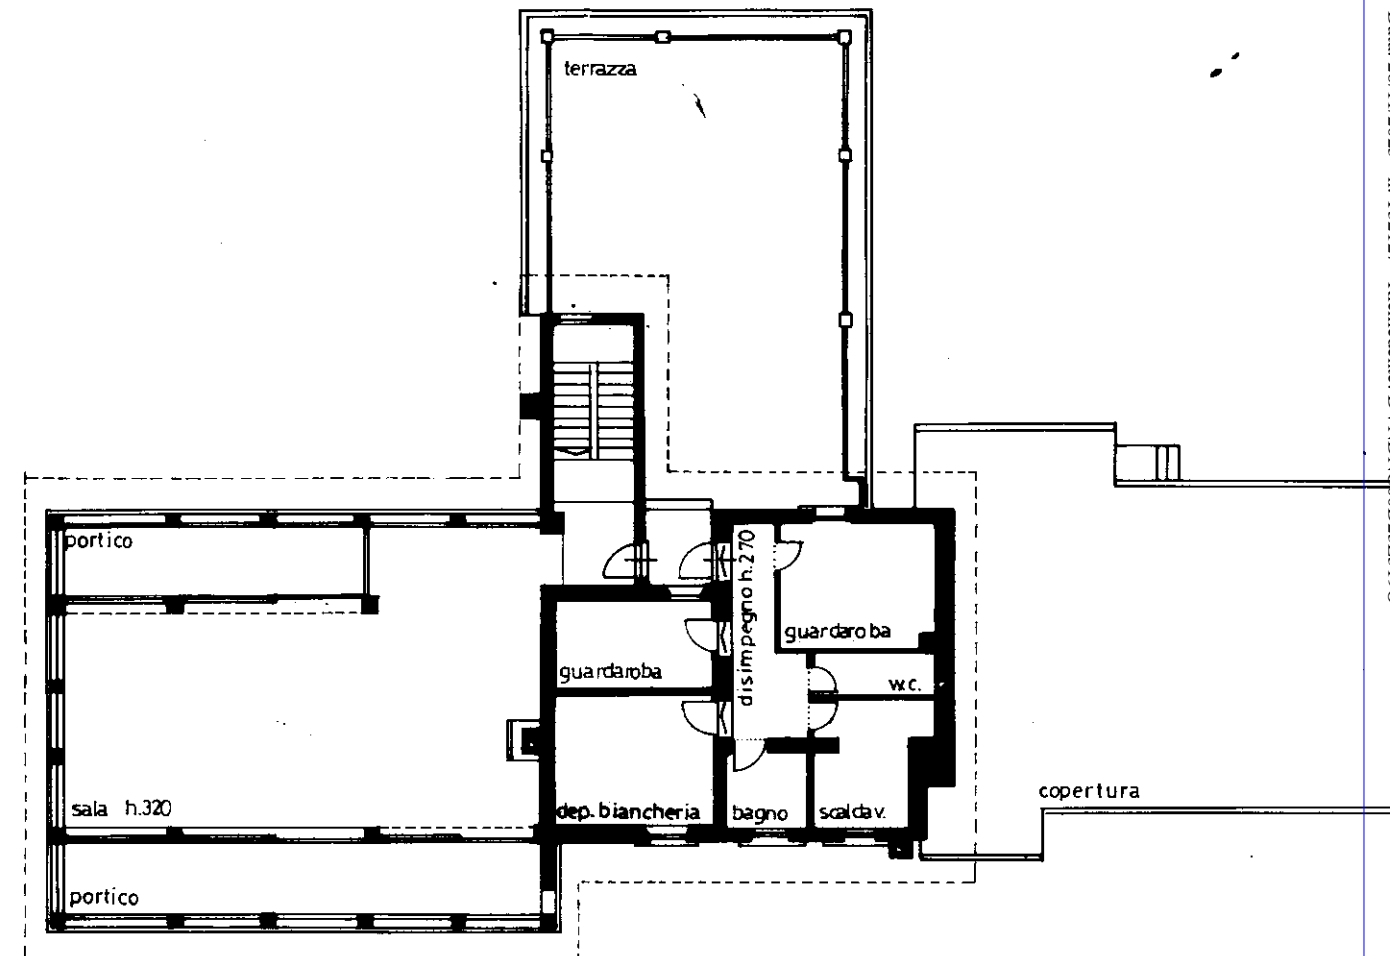

piano secondo

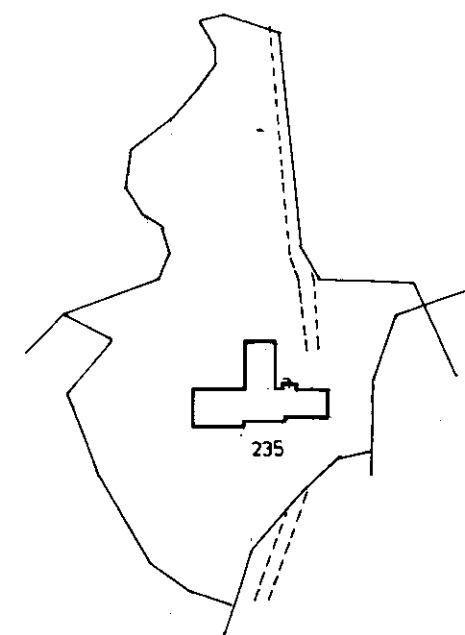

ORIENTAMENTO

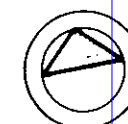

SCALA DI 1:2

Dichiarazione di N.C. ☐
Denuncia di variazione ☒

Identificativi catastali

n. 235 sub. 3

RESERVATO ALL'UFFICIO