


ALLEGATO 3

Estratti di mappa - Estratto di Mappa Catastale (Aggiornamento al 19.01.2026)

Luca Villani Architetto Volto dei Centori n° 17 - 13100 Vercelli - Telefono 0161/215556-215150
e-mail: luca.villani@studiovillani.it - Cod. Fisc.: VLL LCU 60D18 L750H - P. I.V.A.: 01434900021 - Iscritto all'Albo professionale dell'Ordine degli Architetti della Provincia di Vercelli al n° 221 dal 13.02.1986 -
Iscritto alla Cassa Nazionale di Previdenza ed Assistenza per gli Ingegneri ed Architetti al n° 321285 C - Iscritto all'Albo dei Consulenti Tecnici del Tribunale di Vercelli al n. 96 dal 06.12.1989

Mappa

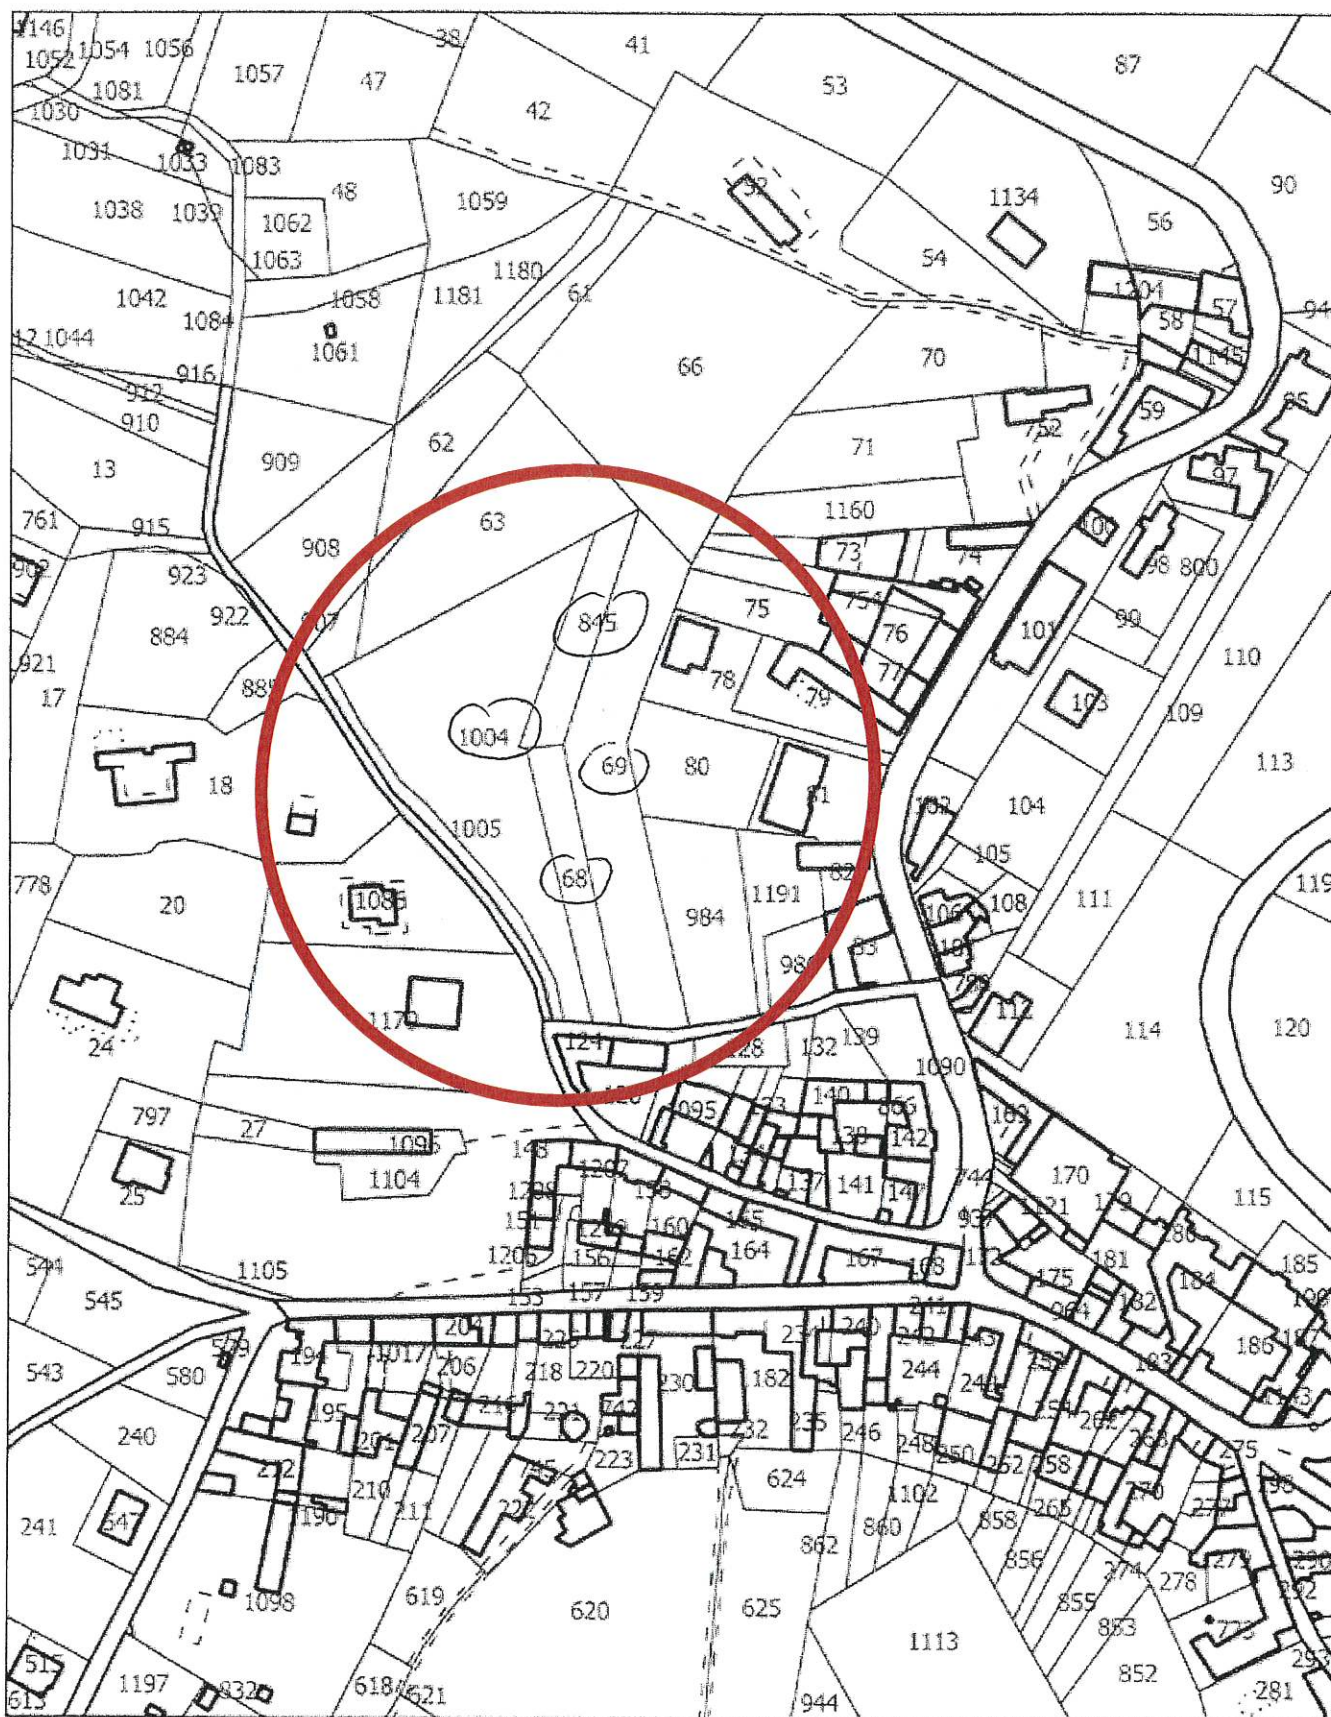

Scala: 1:2000

Luca Villani Architetto

Volto dei Centori n° 17 - 13100 Vercelli - Telefono 0161/215556-215150
e-mail: luca.villani@studiovillani.it - Cod. Fisc.: VLL LCU 60D18 L750H - P.IVA.: 01434900021 - Iscritto all'Albo professionale dell'Ordine degli Architetti della Provincia di Vercelli al n° 221 dal 13.02.1986 - Iscritto alla Cassa Nazionale di Previdenza ed Assistenza per gli Ingegneri ed Architetti al n° 321285 C - Iscritto all'Albo dei Consulenti Tecnici del Tribunale di Vercelli al n. 96 dal 06.12.1989