

MODULARIO
F. rig. rend. 487



MINISTERO DELLE FINANZE

DIREZIONE GENERALE DEL CATASTO E DEI SS.TT.EE.


CATASTO EDILIZIO URBANO (RDL 13-4-1939, n. 652)

MOD. 1207 (CEU)

LIRE
385

Planimetria di u.i.u. in Comune di ARTOGNE via Giovanni XXIII civ. 14

PIANO SEMINTERRATO

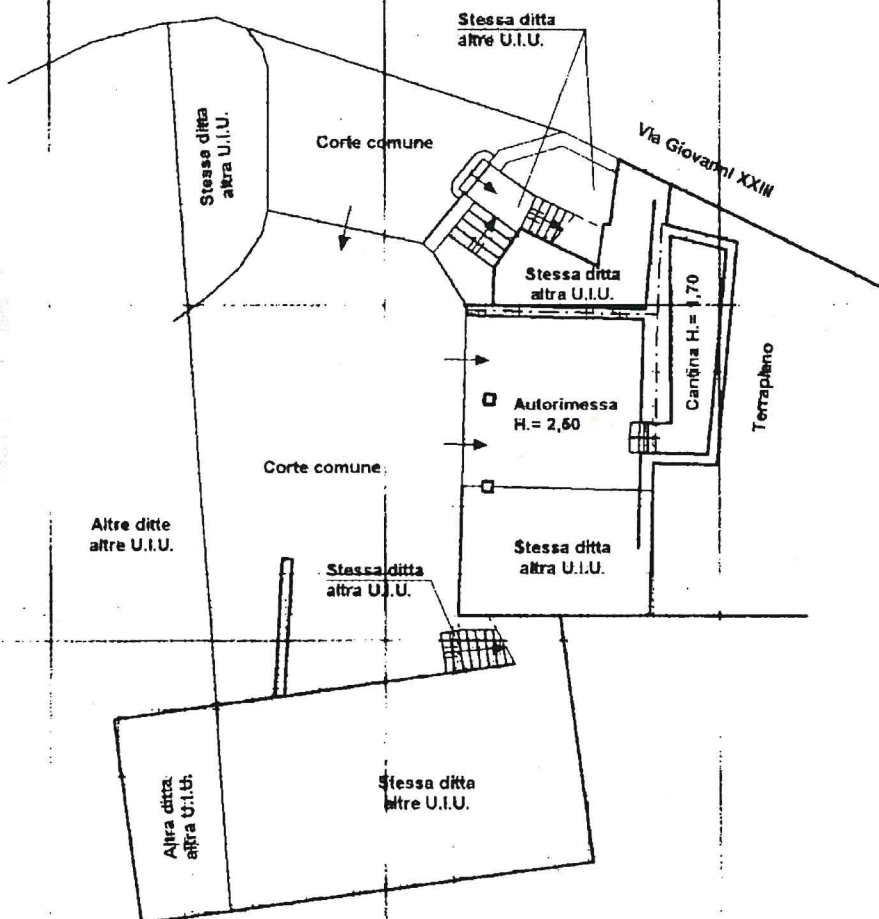

ORIENTAMENTO



SCALA DI 1:200

RISERVATO ALL'UFFICIO

75316

Ultima planimetria in atti
Dichiarazione di N.C. ☐
Denuncia di variazione ☒
Data presentazione: 22/02/2001 - Data: 05/04/2023 - n. T156565 - Richiedente: QNDPRZ60S27H501K
Totale e scheda identificativa data di stipulazione: A4(30x120) 3/11 - al fondo stampato n. 44(210x297)
F. 26
n. 1318 sub. 12

Compilata dal Geom. QUETTI ARISTIDE
(Titolo, cognome e nome)
Geometri
della provincia di Brescia n. 3765
data 19 Firma MAI

upau 01
Catasto dei Fabbricati - Situazione al 05/04/2023 - Comune di ARTOGNE(A451) - < Foglio 21 - Particella 1318 - Subalterno 12 >
VIA GIOVANNI XXIII n. 14 Piano S1

MOD. AN (CEU)

106
300

civ. 44


MINISTERO DELLE FINANZE
DIPARTIMENTO DEL TERRITORIO
CATASTO EDILIZIO URBANO (RDL 13-4-1939, n. 652)

Planimetria di u.i.u. in Comune di ARTOGNE via Giovanni XXIII



MODULANO
a.r.n. 496

PIANO SEMINTERRATO

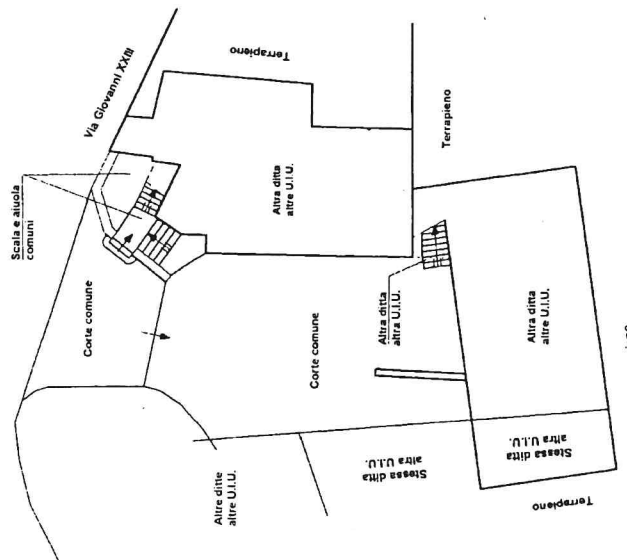


SCALA DI 1:200


RESERVATO ALL'UFFICIO

7528P

PIANO PRIMO

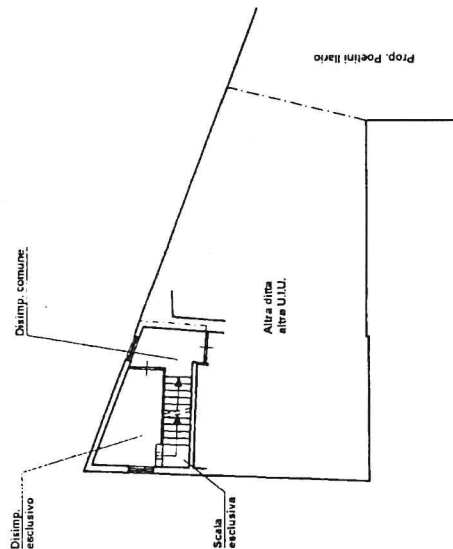

PIANO SECONDO

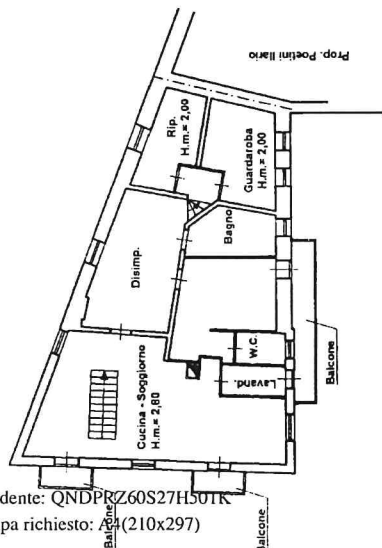

SCHEDE 2 DI SCHEDE 2

Dichiarazione di N.C. Denuncia di variazione	Completata dal Geom. QUETI ARISTIDE
Identificativi catastali	Iscritto all'albo dei Geometri
n. 1318	Uff. provincia di Brescia
n. 57455745	Uff. grafata Firma

Catasto dei Fabbricati - Situazione al 05/04/2023 - Comune di ARTOGNE(A451) - < Foglio 21 - VIA GIOVANNI XXIII n. 14 Piano T-1 - 2

Ultima planimetria in atti


Data presentazione: 22/02/2001 - Data: 05/04/2023 - n. T155798 - Richiedente: QNDPRZ60S27H501K
Totale schede: 2 - Formato di acquisizione: A3(297x420) - Formato stampa richiesto: A4(210x297)

MODULARIO
F. 10 - 10/07/2000

MINISTERO DELLE FINANZE
DIREZIONE GENERALE DEL CATASTO E DEI SISTEMI
CATASTO EDILIZIO URBANO (RDL 13-4-1939, n. 652)

(VERSARE € 50,00)
OL SC. 296 PROT. N. 100/00 AN (CEU)
LIRE 400

Planimetria di u.i.u. in Comune di ARTOGNE via Giovanni XXIII civ. 14

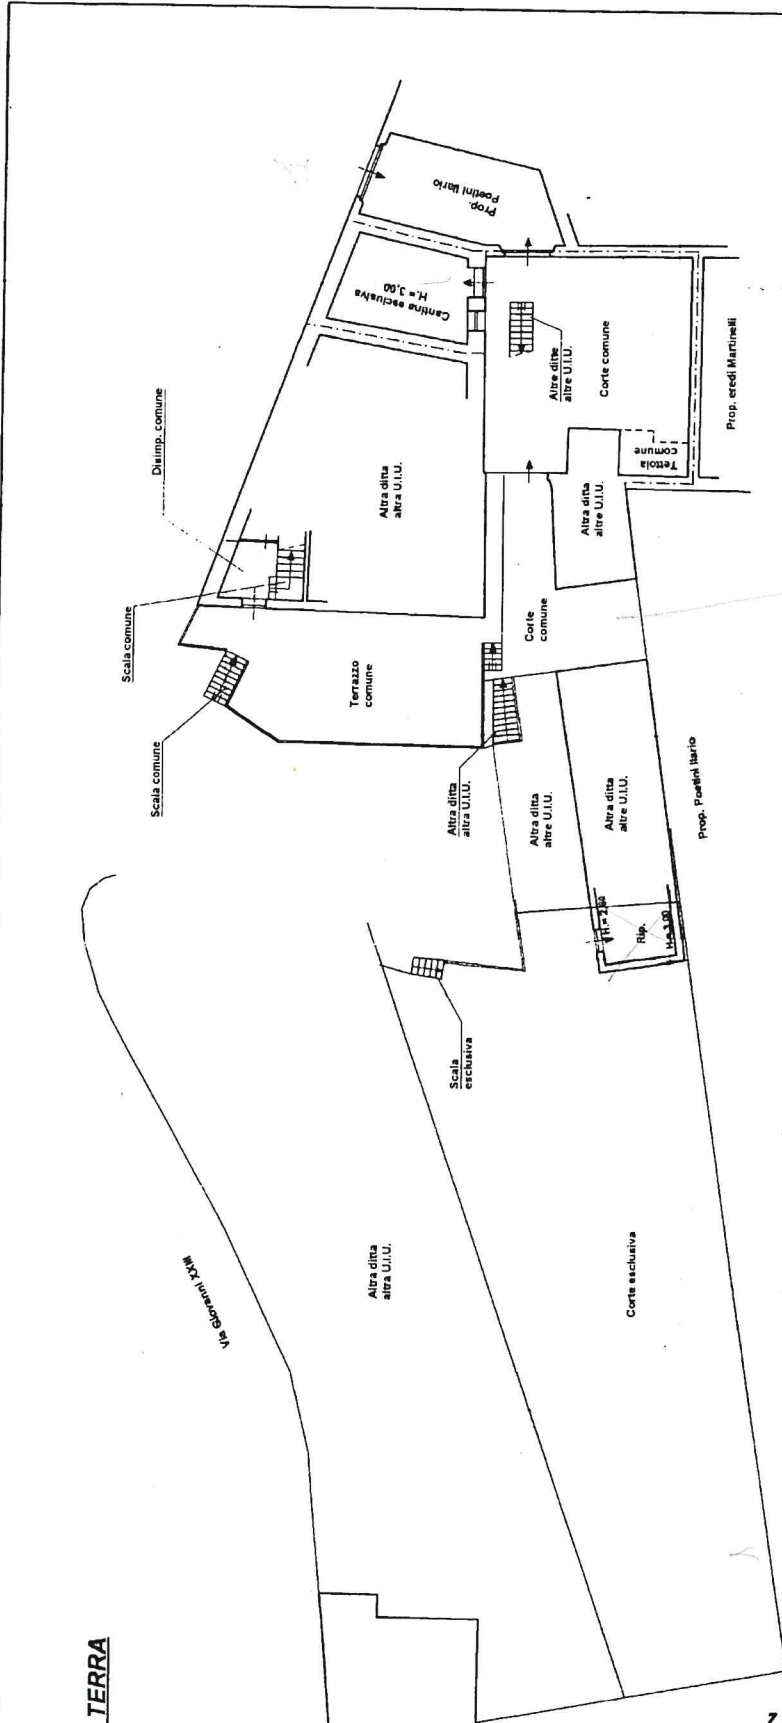

SCHEDA 1 DI SCHEDE 2

Dichiarazione di N.C. Denuncia di variazione		Compilata dal Geom. QUATTI ARISTIDE		RISERVATO ALL'UFFICIO	
Identificativi catastali F. 26 n. 3368 9		Iscritto all'albo dei Geometri Brescia 3365 Umberto A.		7528P	
Part. 5745/45 - Subalterno		U.I.U. grafica firma			

Catasto dei Fabbricati - Situazione al 05/04/2023 - Comune di ARTOGNE(A451) - < Foglio 21 -
VIA GIOVANNI XXIII n. 14 Piano T-1 - 2

Ultima planimetria in atti

Data presentazione: 22/02/2001 - Data: 05/04/2023 - n. T155798 - Richiedente: QNDPRZ60S27H501K
Totale schede: 2 - Formato di acquisizione: A3(297x420) - Formato stampa richiesto: A4(210x297)

PIANO TERRA

MODULARIO
F. rig. rend. 407



MINISTERO DELLE FINANZE

DIREZIONE GENERALE DEL CATASTO E DEI SS.TT.EE.

CATASTO EDILIZIO URBANO (RDL 13-4-1939, n. 652)


Scala originale non disponibile.

SENTE Prot. n. 740/11

MOD. BN (CEU)

LIRE
385

Planimetria di u.i.u. in Comune di **ARTOGNE** via **Giovanni XXIII** civ. **14**

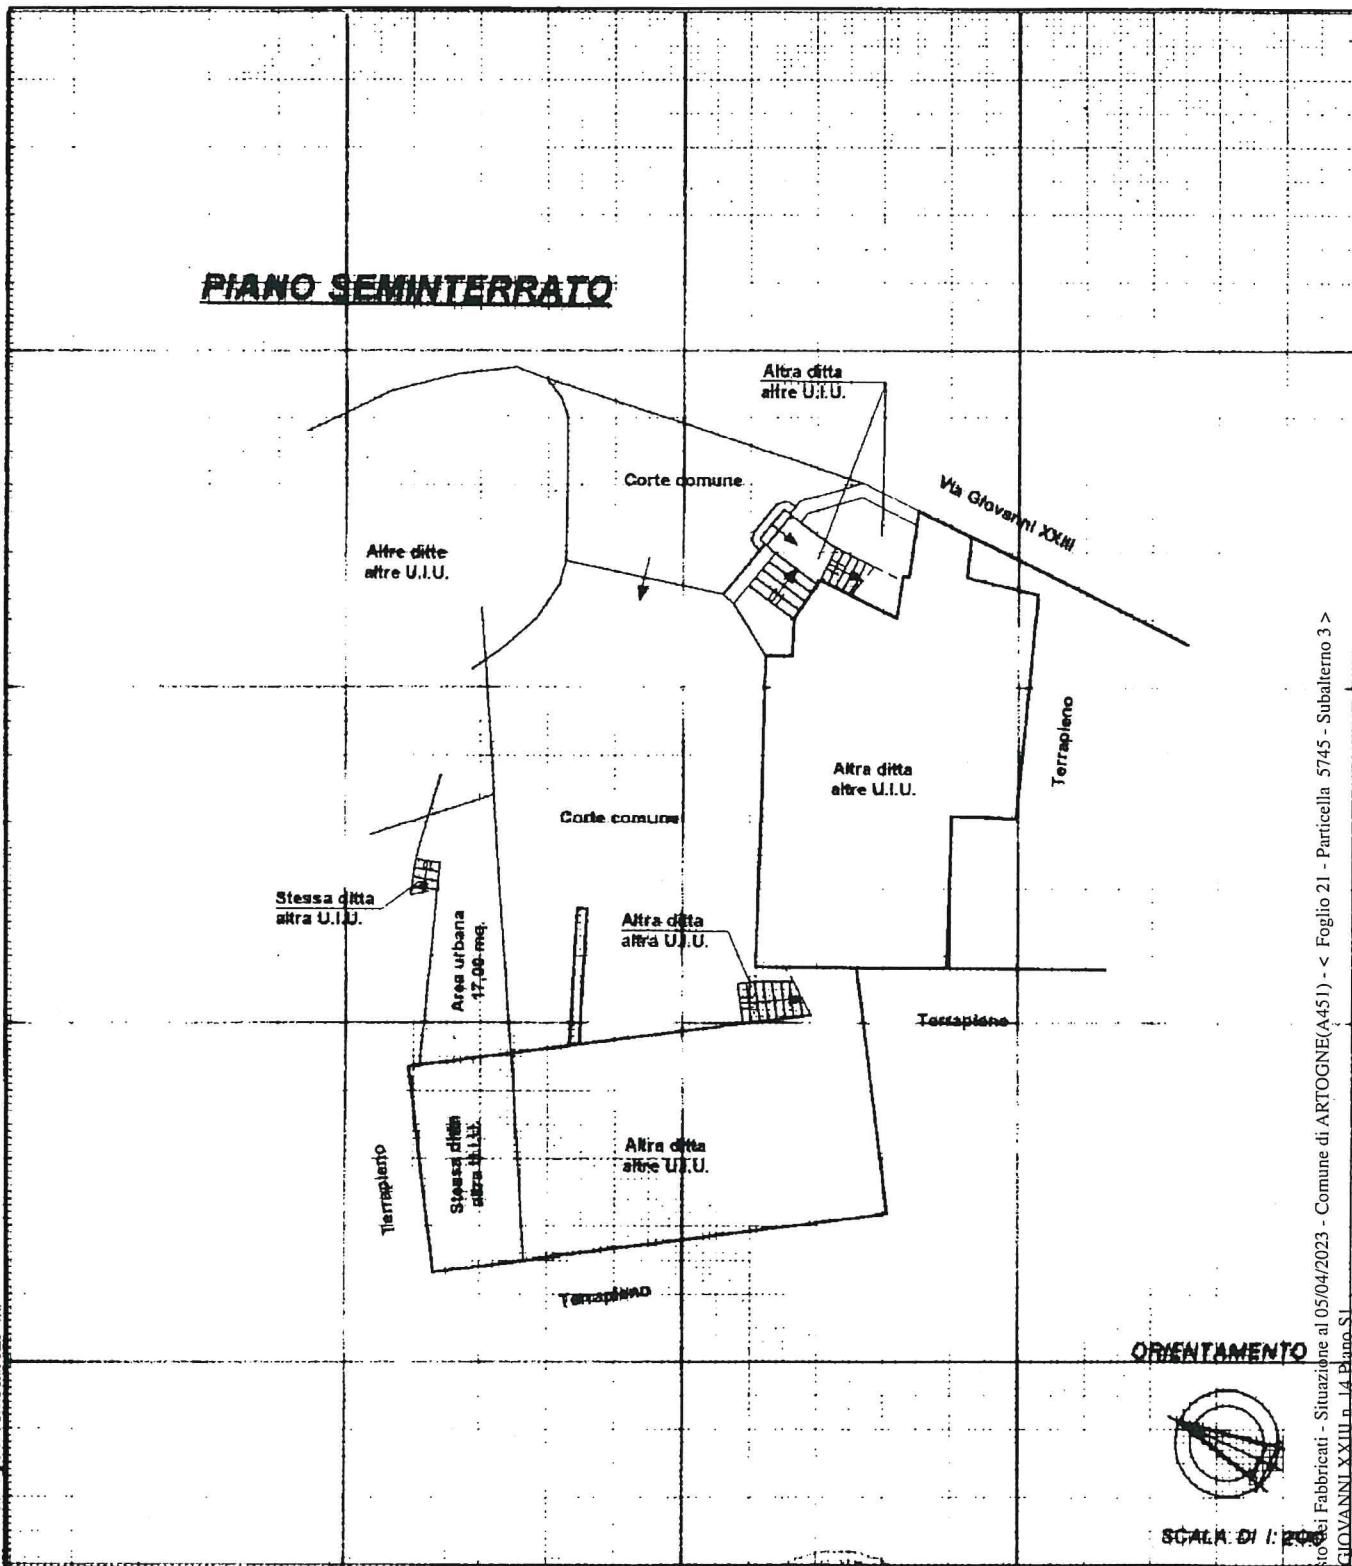

Dichiarazione di N.C. ☐
Denuncia di variazione ☒

Compilata dal **Geom. QUETTI ARISTIDE**
(Titolo, cognome e nome)

RISERVATO ALL'UFFICIO

Data presentazione: 22/02/2001 Data: 05/04/2023 n. T156226 Richiedente: QNDPRZ60S27H501K
Formato di acquisizione: A4(210x297) - Formato stampa richiesto: A4(210x297)
n. **5745** sub. **3** della provincia di **Brescia** n. **3365**

data Firma

7528P

Catasto dei Fabbricati - Situazione al 05/04/2023 - Comune di ARTOGNE(A451) - < Foglio 21 - Particella 5745 - Subalterno 3 >
VIA GIOVANNI XXIII n. 14 Piano S1

MODULARIO
F. rig. rend. 407



MINISTERO DELLE FINANZE
DIREZIONE GENERALE DEL CATASTO E DEI SS.TT.EE.

CATASTO EDILIZIO URBANO (RDL 13-4-1939, n. 652)


MOD. BN (CEU)

LIRE
385

Planimetria di u.i.u. in Comune di **ARTOGNE** via **Giovanni XXIII**

civ. **14**

PIANO SEMINTERRATO

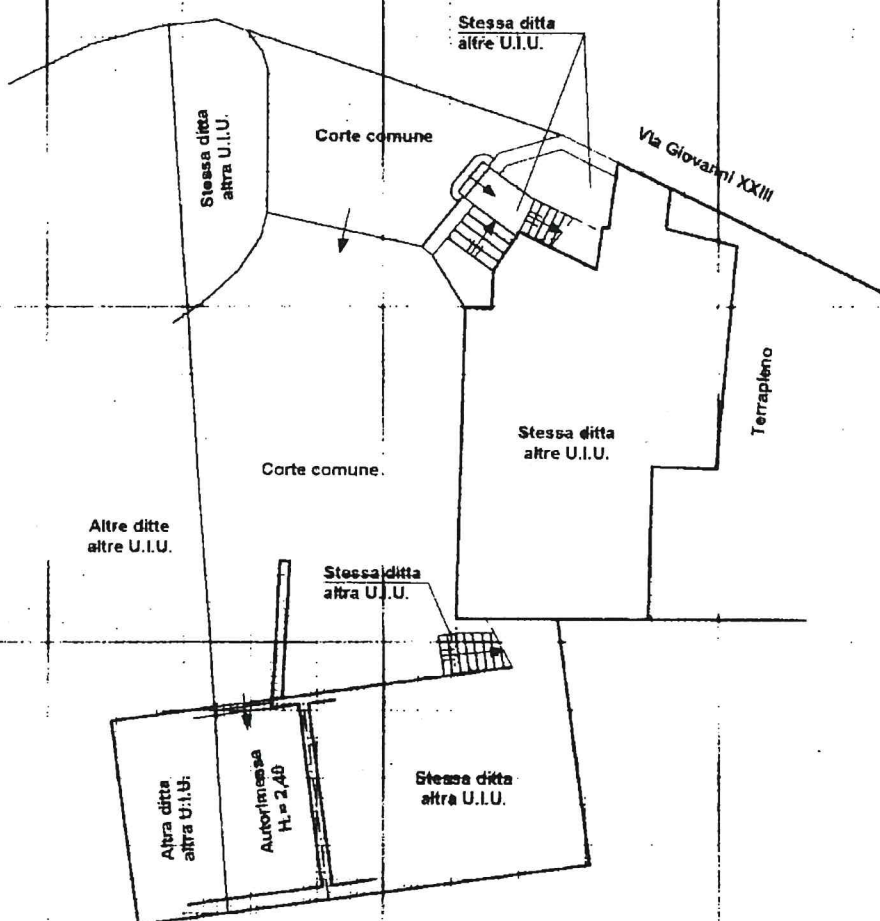

ORIENTAMENTO



SCALA DI 1:200

Dichiarazione di N.C. ☐
Ultima planimetria in atti
Denuncia di variazione ☒

Data presentazione: 22/02/2001 - Data: 05/04/2023 - n. T156748 - Richiedente: QNDPRZ60S27H501K

Totale schede identificative catastali: 26 (210x297) al foglio di stampa: 15 (210x297)

F. **26**
n. **1318** sub. **15**

Compilata dal **Geom. QUETTI ARISTIDE**
(Titolo, cognome e nome)

Geometri

della provincia di **Brescia**

data **3365** Firma

RISERVATO ALL'UFFICIO

75316

Catasto dei Fabbricati - Situazione al 05/04/2023 - Comune di ARTOGNE(A451) - < Foglio 21 - Particella 1318 - Subalterno 15 >
VIA GIOVANNI XXIII n. 14 Piano S.I.

MODULARIO
F. rig. rend. 007



MINISTERO DELLE FINANZE

DIREZIONE GENERALE DEL CATASTO E DEI SS.TT.EE.

CATASTO EDILIZIO URBANO (RDL 13-4-1939, n. 652)


OL 30/95 F.107 N.

MOD. BN (CEU)

LIRE
385

Planimetria di u.i.u. in Comune di **ARTOGNE** via **Giovanni XXIII** civ. **14**

PIANO SEMINTERRATO

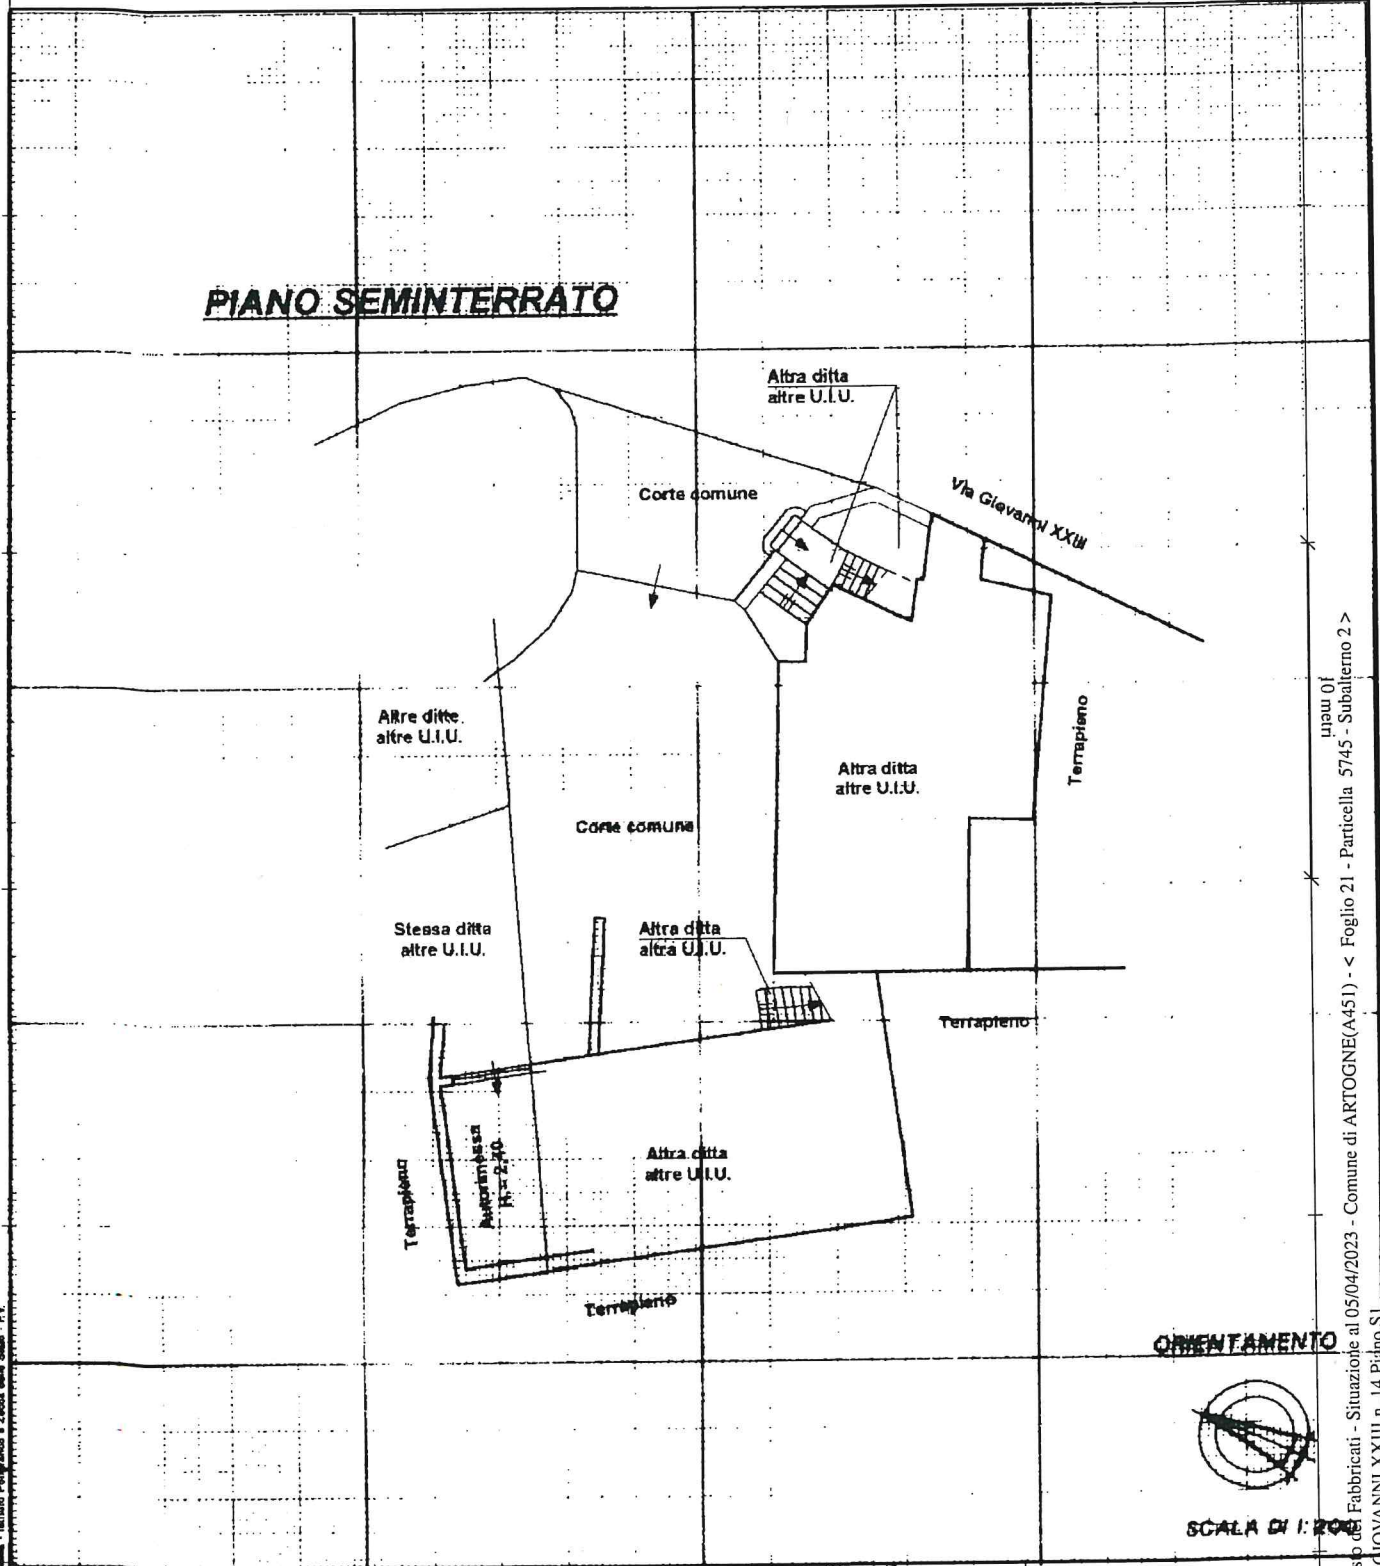

ORIENTAMENTO



SCALA DI 1:2000

Dichiarazione di N.C. ☐
Denuncia di variazione ☒
Ultima planimetria in atti

Compilata dal **Geom. QUETTI ARISTIDE**
(Titolo, cognome e nome)

RISERVATO ALL'UFFICIO

75 28P

Data presentazione: 22/02/2001 - Data: 05/04/2023 - n. T155937 - Richiedente: QNDPRZ60S27H501K
Totale schede: 1 - Formato di acquisizione: A4 (210x297) - Formato stampato: A4 (210x297)
n. 5745 sub. 2

Catasto Fabbricati - Situazione al 05/04/2023 - Comune di ARTOGNE(A451) - < Foglio 21 - Particella 5745 - Subalterno 2 >
VIA GIOVANNI XXIII n. 14 Piano S1